



Samþykkt þann
18. nóv. 2021
f.h. byggingarfulltrúans í Hólarfríð,
Hjalmar A. Jónsson
H.A.S.

Almennt:
Öll mál eru í millimetrum nema kótur á gólflum, loftum og landi sem eru í metrum.
Öll mál samræmist á staðnum og ef misræmi kemur upp í teikningum skal strax hafa samband við hönnuði og eftirlitsmann.

- Skýringar:**
- EB, DX → Eftirbrún og neðirbrún stöpu
 - SB, XX → Stöpukóti
 - GK, XXX → Kóti á frágengnu gólf
 - K, XXX → Kóti á loftum og á landi
 - LF → Loftfæsting
 - GA → Gólfniðurfall
 - BR → Björgunarpíp
 - NI → Niðurfall frá þaki
 - — — — — → Lóðanörk
 - - - - - → Byggingarreiur

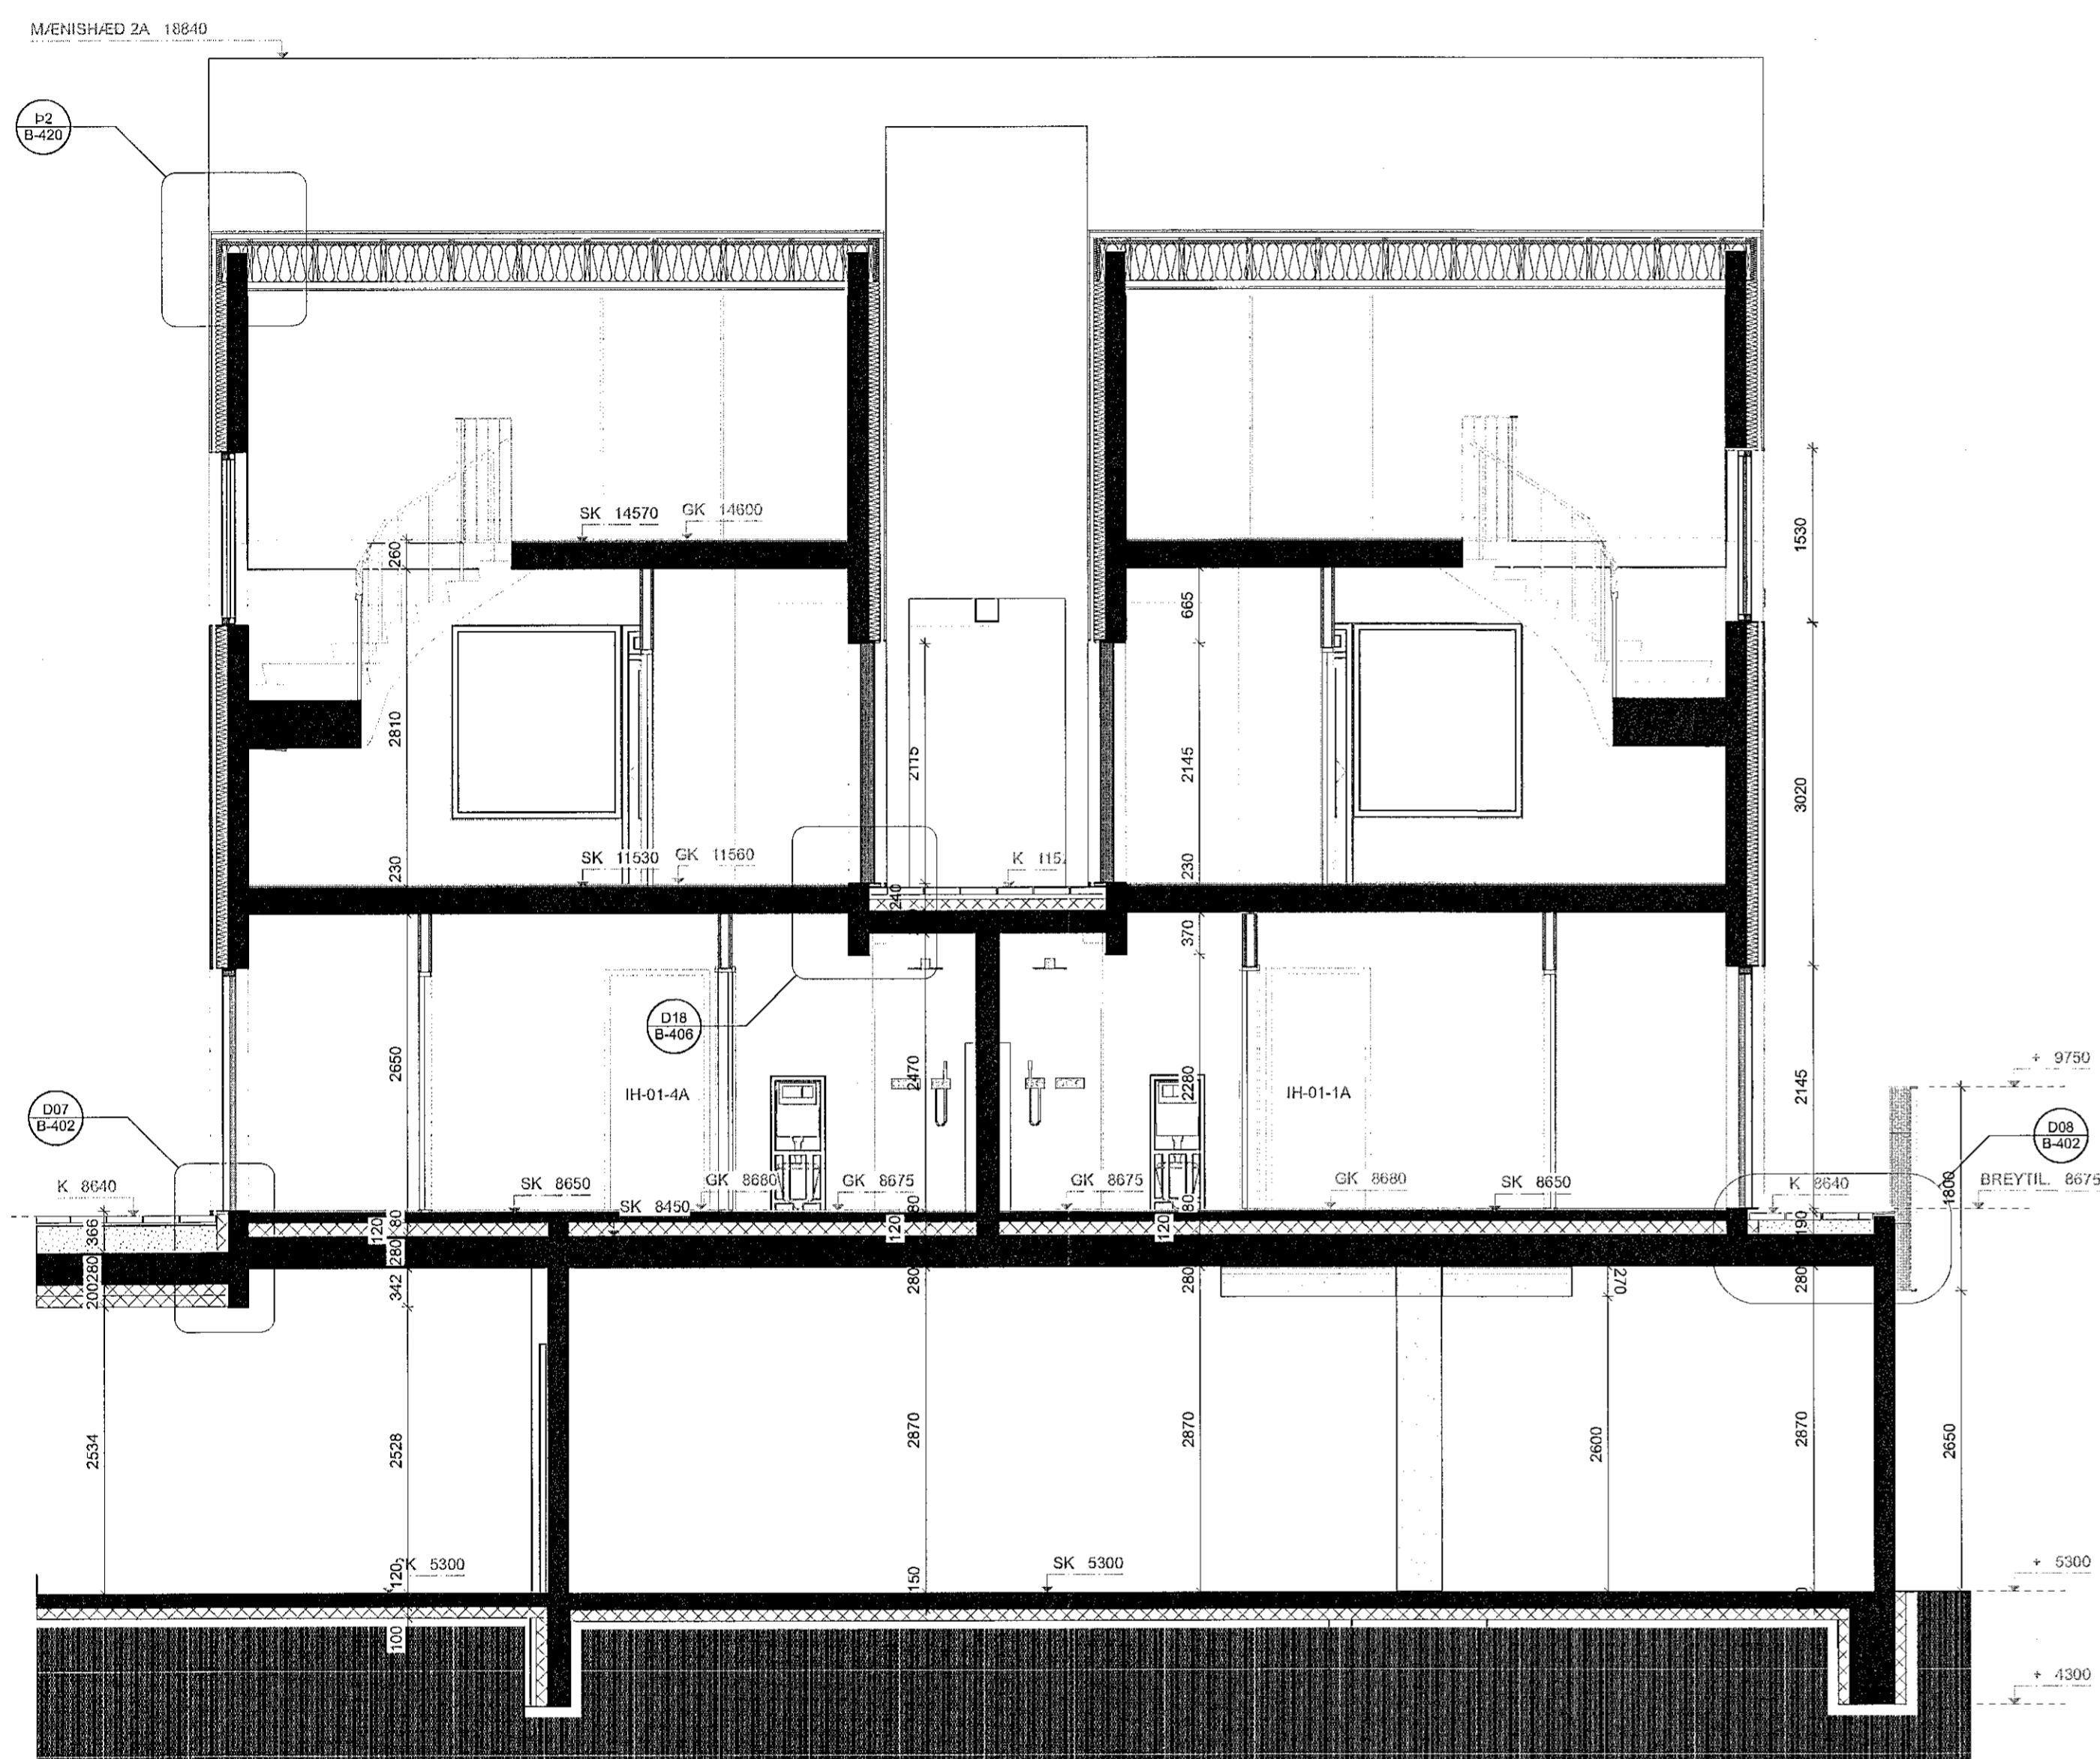

A1 SNEIÐING A1
Skali: 1:50

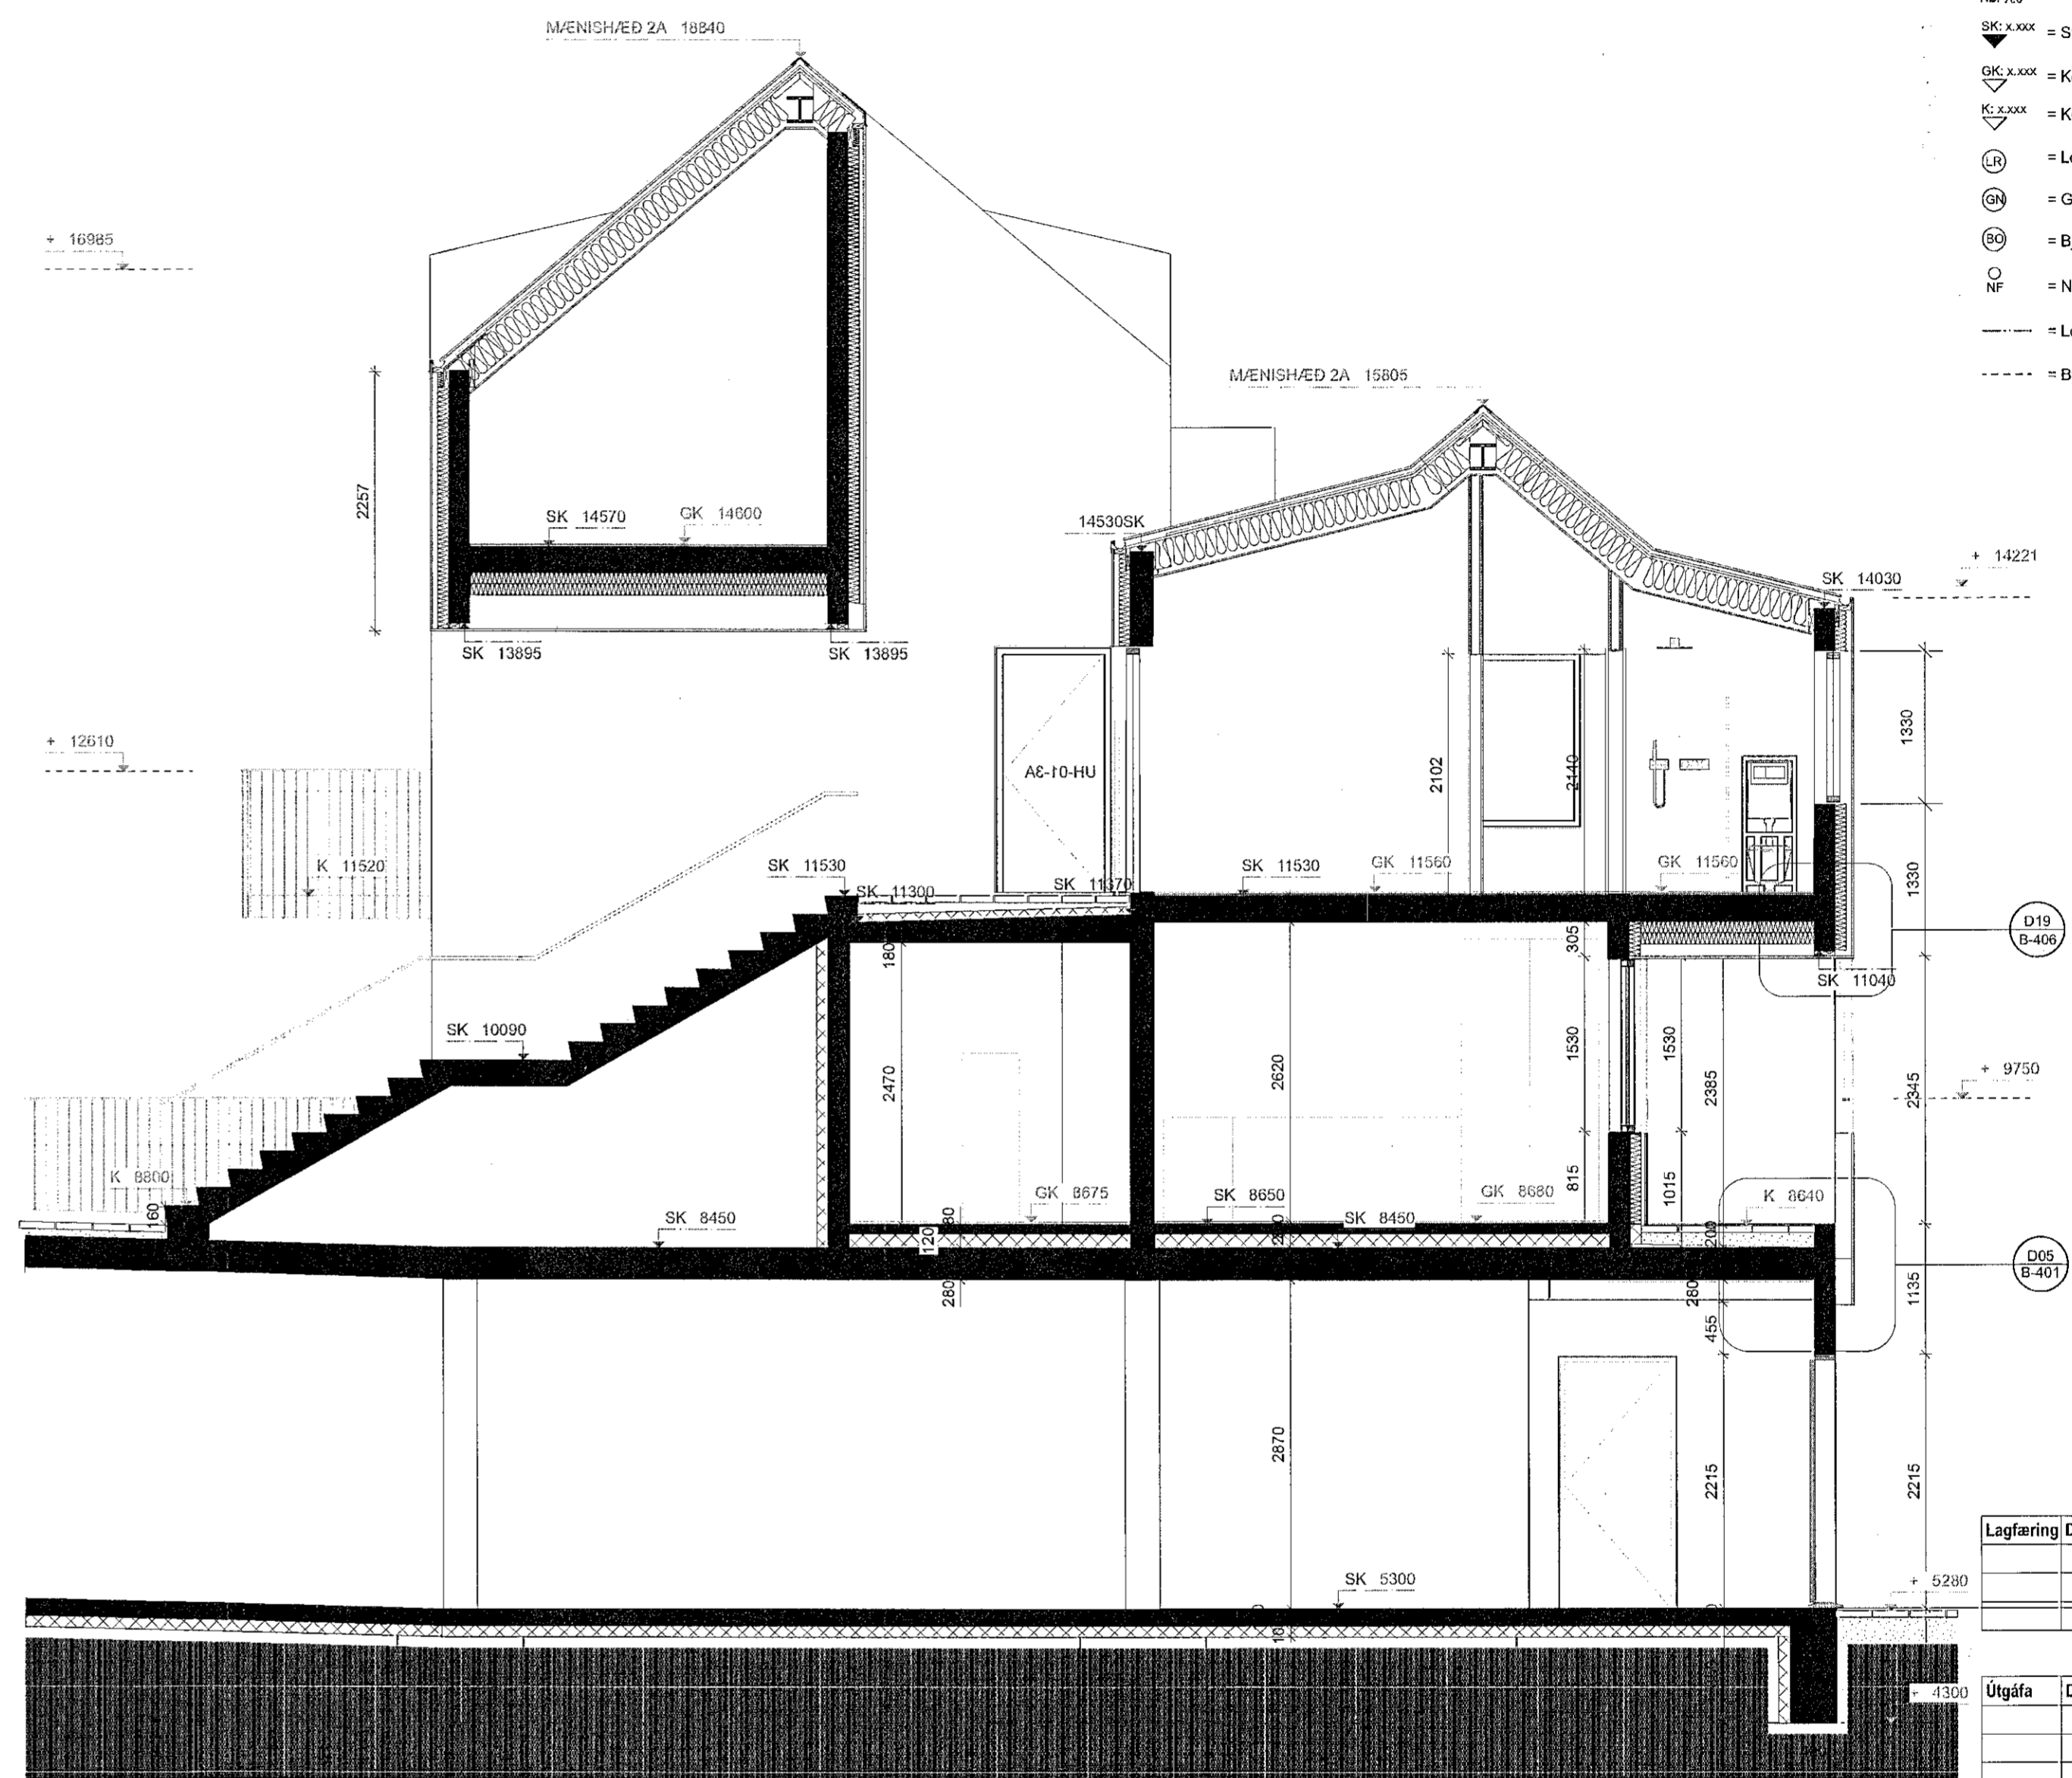

A2 SNEIÐING A2
Skali: 1:50

Lagfæring	Dagsetning	Skýring

Útgáfa	Dagsetning	Skýring

Verk: LÆKJARGATA 2
Verkaug: Klappaholt ehf.
Tekning: SNEIÐINGAR A
Mál: 1:50
Dagseth: 15.11.2021
Teknað: GV
Yfirfar: KOK

Arkitekt:
Andri Gunnar Lyngberg Andrésen - kt.: 240182-3949 - andri@tripoli.is
Guðni Valberg - kt.: 250880-5299 - gudni@tripoli.is
Jón Davíð Ásgeirsson - kt.: 250280-5729 - jon@tripoli.is
Krisján Örn Kjartansson - kt.: 040176-4979 - kris@krads.is
Krisján Eggertsson - kt.: 150873-5769 - krisjan@krads.is

Hönnunarstjóri:
Krisján Örn Kjartansson
Kt.: 040176-4979 - kris@krads.is - Sími: 664 03 22

VERKTEIKNING

KRADS **TRÍPÓLÍ**

Skilavörðslufigur 16, 2 hæð
Kl. 420619-0600
Sími: 534 03 20 - Email: krads@krads.is

Skilavörðslufigur 16, 2 hæð
Kl. 750116-1340
Sími: 519 29 30 - Email: tripoli@tripoli.is

Verk: **208 B-210**