


Almennt:
Öll mál eru í millimetrum nema kólar á gólum, loftum og landi sem eru í metrum.
Öll mál samræmist á staðnum og ef mismál kemur upp í teikningum skal strax hafa samband við hönnuð og eftirlitsmann.

- Skýringar:**
- EB 0.X / XB 0.X = Eftirbrún og neðribrún stöppu
 - SC 0.XXX = Stöppukóti.
 - GC 0.XXX = Kóti á frágengnu gólf
 - LC 0.XXX = Kóti á loftum og á landi
 - LF = Loftfrásing
 - GC = Gólfniðurfall
 - BC = Björgunartop
 - NI = Niðurfall frá þaki
 - = Lóðamörk
 - - - - = Byggingarhefur

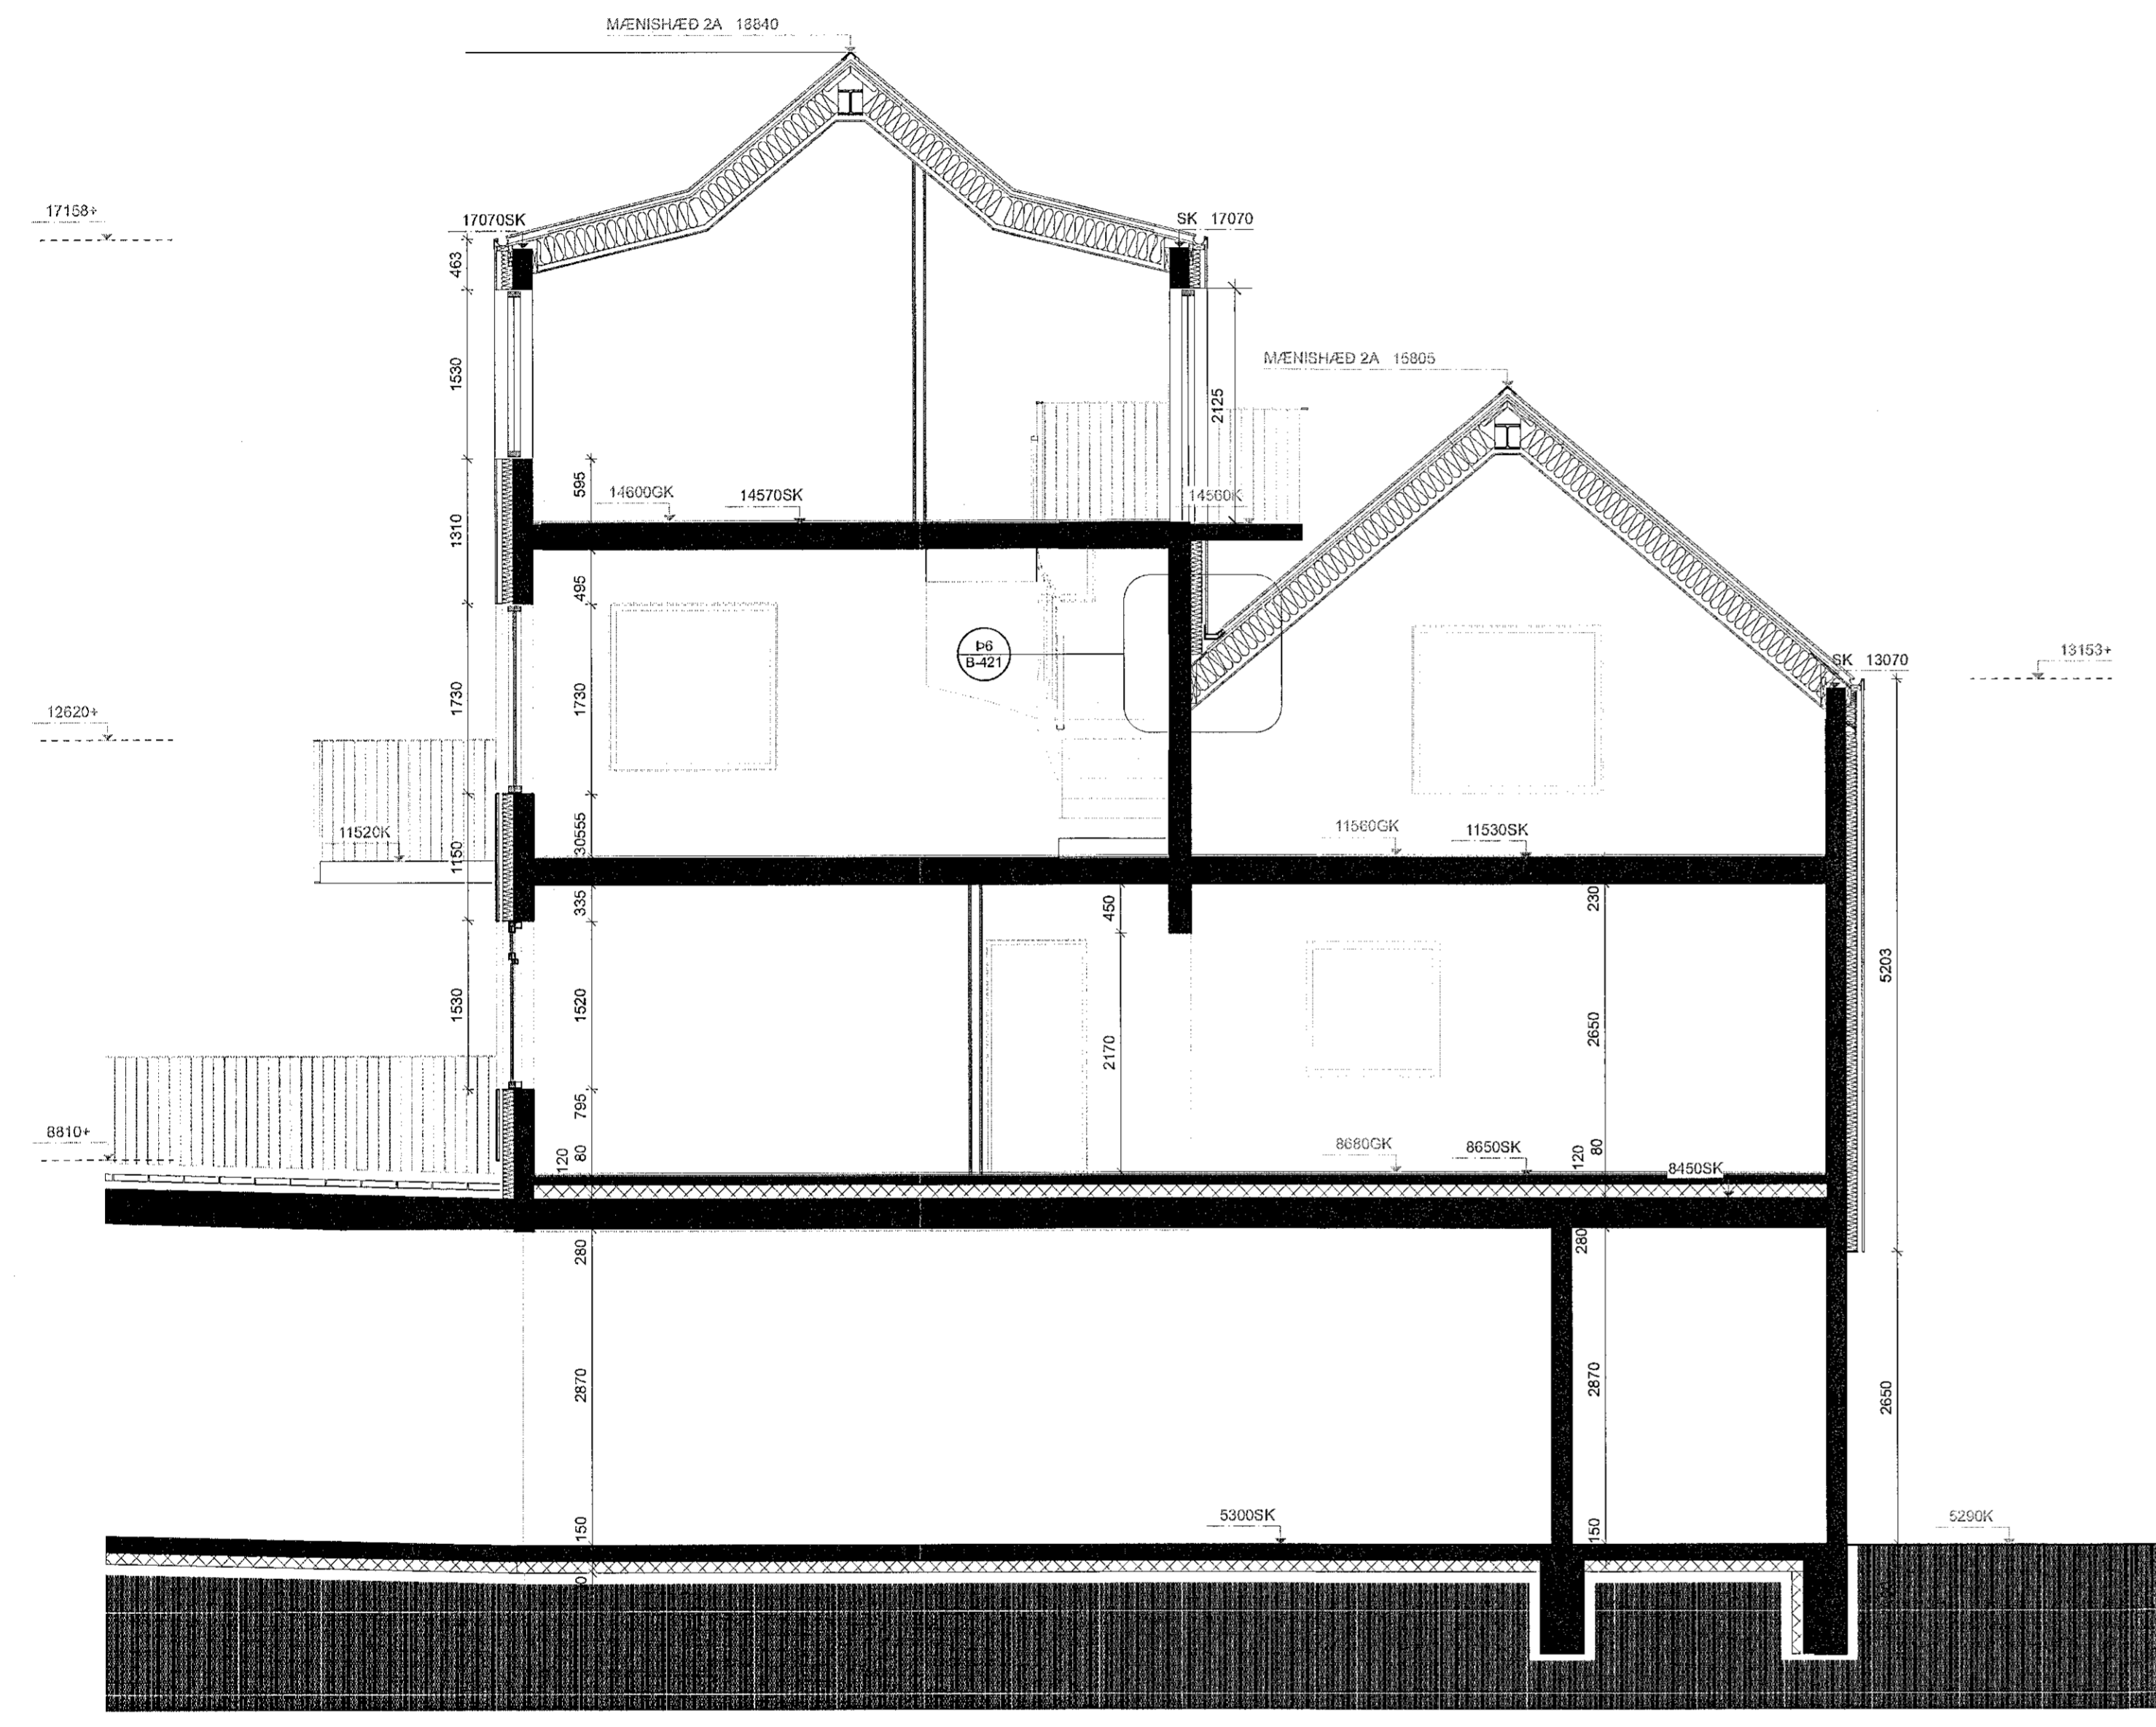

A3 SNEIDING A3
Skali: 1:50

Lagfæring	Dagsetning	Skýring

Útgáfa	Dagsetning	Skýring

Verk: **LÆKJARGATA 2**
 Verksaupi: Klappartroll ehf.
 Teikning: **SNEIDINGAR A**
 Mál: 1:50
 Dagsetn.: 15.11.2021
 Teiknað: GV
 Yfirfarð: KOK

Arkitekt:
 Andri Gunnar Lyngberg Andrésson - kt.: 240182-3949 - andri@tripoli.is
 Guðni Vállberg - kt.: 250880-5299 - gudni@tripoli.is
 Jón Davíð Ásgeirsson - kt.: 250280-5729 - jon@tripoli.is
 Kristján Órn Kjartansson - kt.: 040176-4979 - kris@krads.is
 Kristján Eggertsson - kt.: 150873-5769 - kristjan@krads.is

Hönnunarstjóri:
 Kristján Órn Kjartansson
 kt.: 040176-4979 - kris@krads.is - Sími: 664 03 22

VERKTEIKNING

KRADS **TRÍPÓLÍ**

Skilavörðungrar 16, 2.hæð
 101 4209 Reykjavík
 Sími: 534 03 20 - Email: krads@krads.is

Skilavörðungrar 10, 2.hæð
 101 7001 Reykjavík
 Sími: 519 29 30 - Email: tripoli@tripoli.is

Verk: **208 B-211**