



Ábent:
Öll mál eru í millimetrum nema kótar á gólum, loftum og landi sem eru í metrum.
Öll mál samræmist á staðnum og ef misræmi kemur upp í talningum skal strax hafa samband við hönnuð og eftirlitsmann.

- Skýringar:**
- EB 0.X → Eftirlit og neibrún steypu
 - EB X.0 → Steypukoti
 - GC.XXXX = Kóti á frágengnu gölli
 - KL.XXXX = Kóti á loftum og á landi
 - LF = Loftrásing
 - GA = Gólfúrull
 - BC = Björgunarp
 - NP = Niðurfall frá þaki
 - = Lóðamörk
 - - - = Byggingarrellur

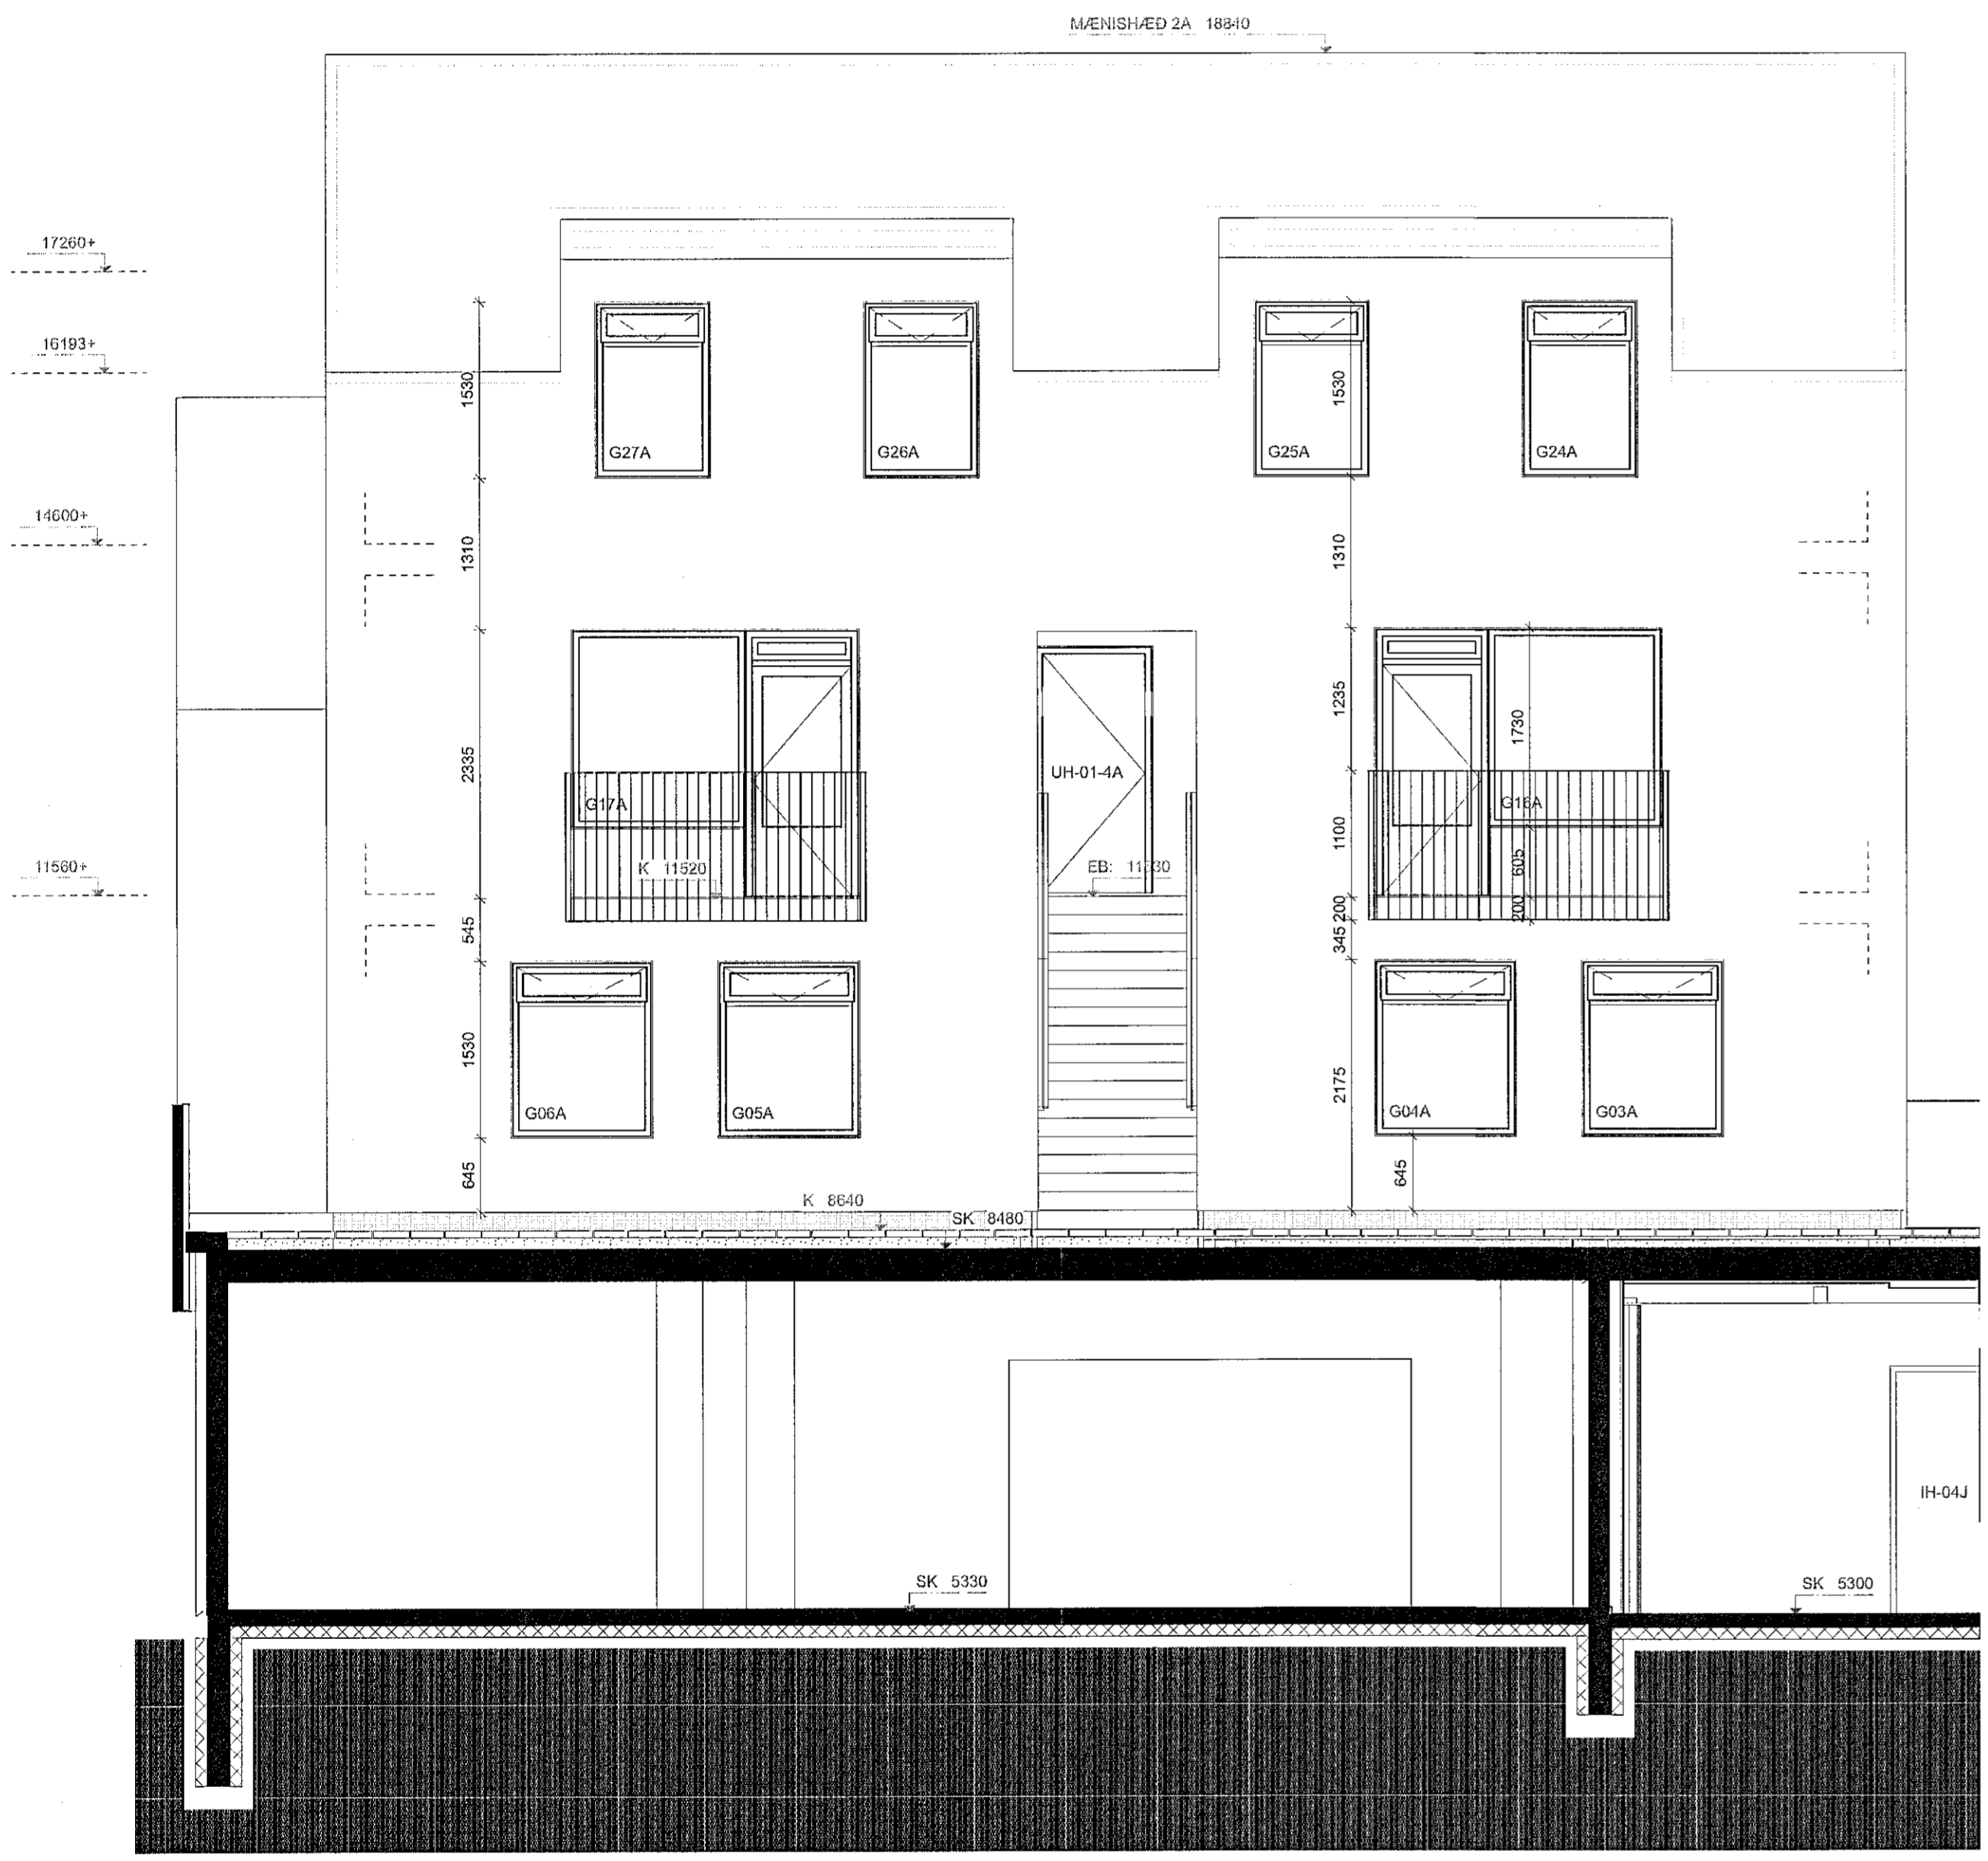

3 ÚTLIT 2AAUSTUR
Skali: 1:50

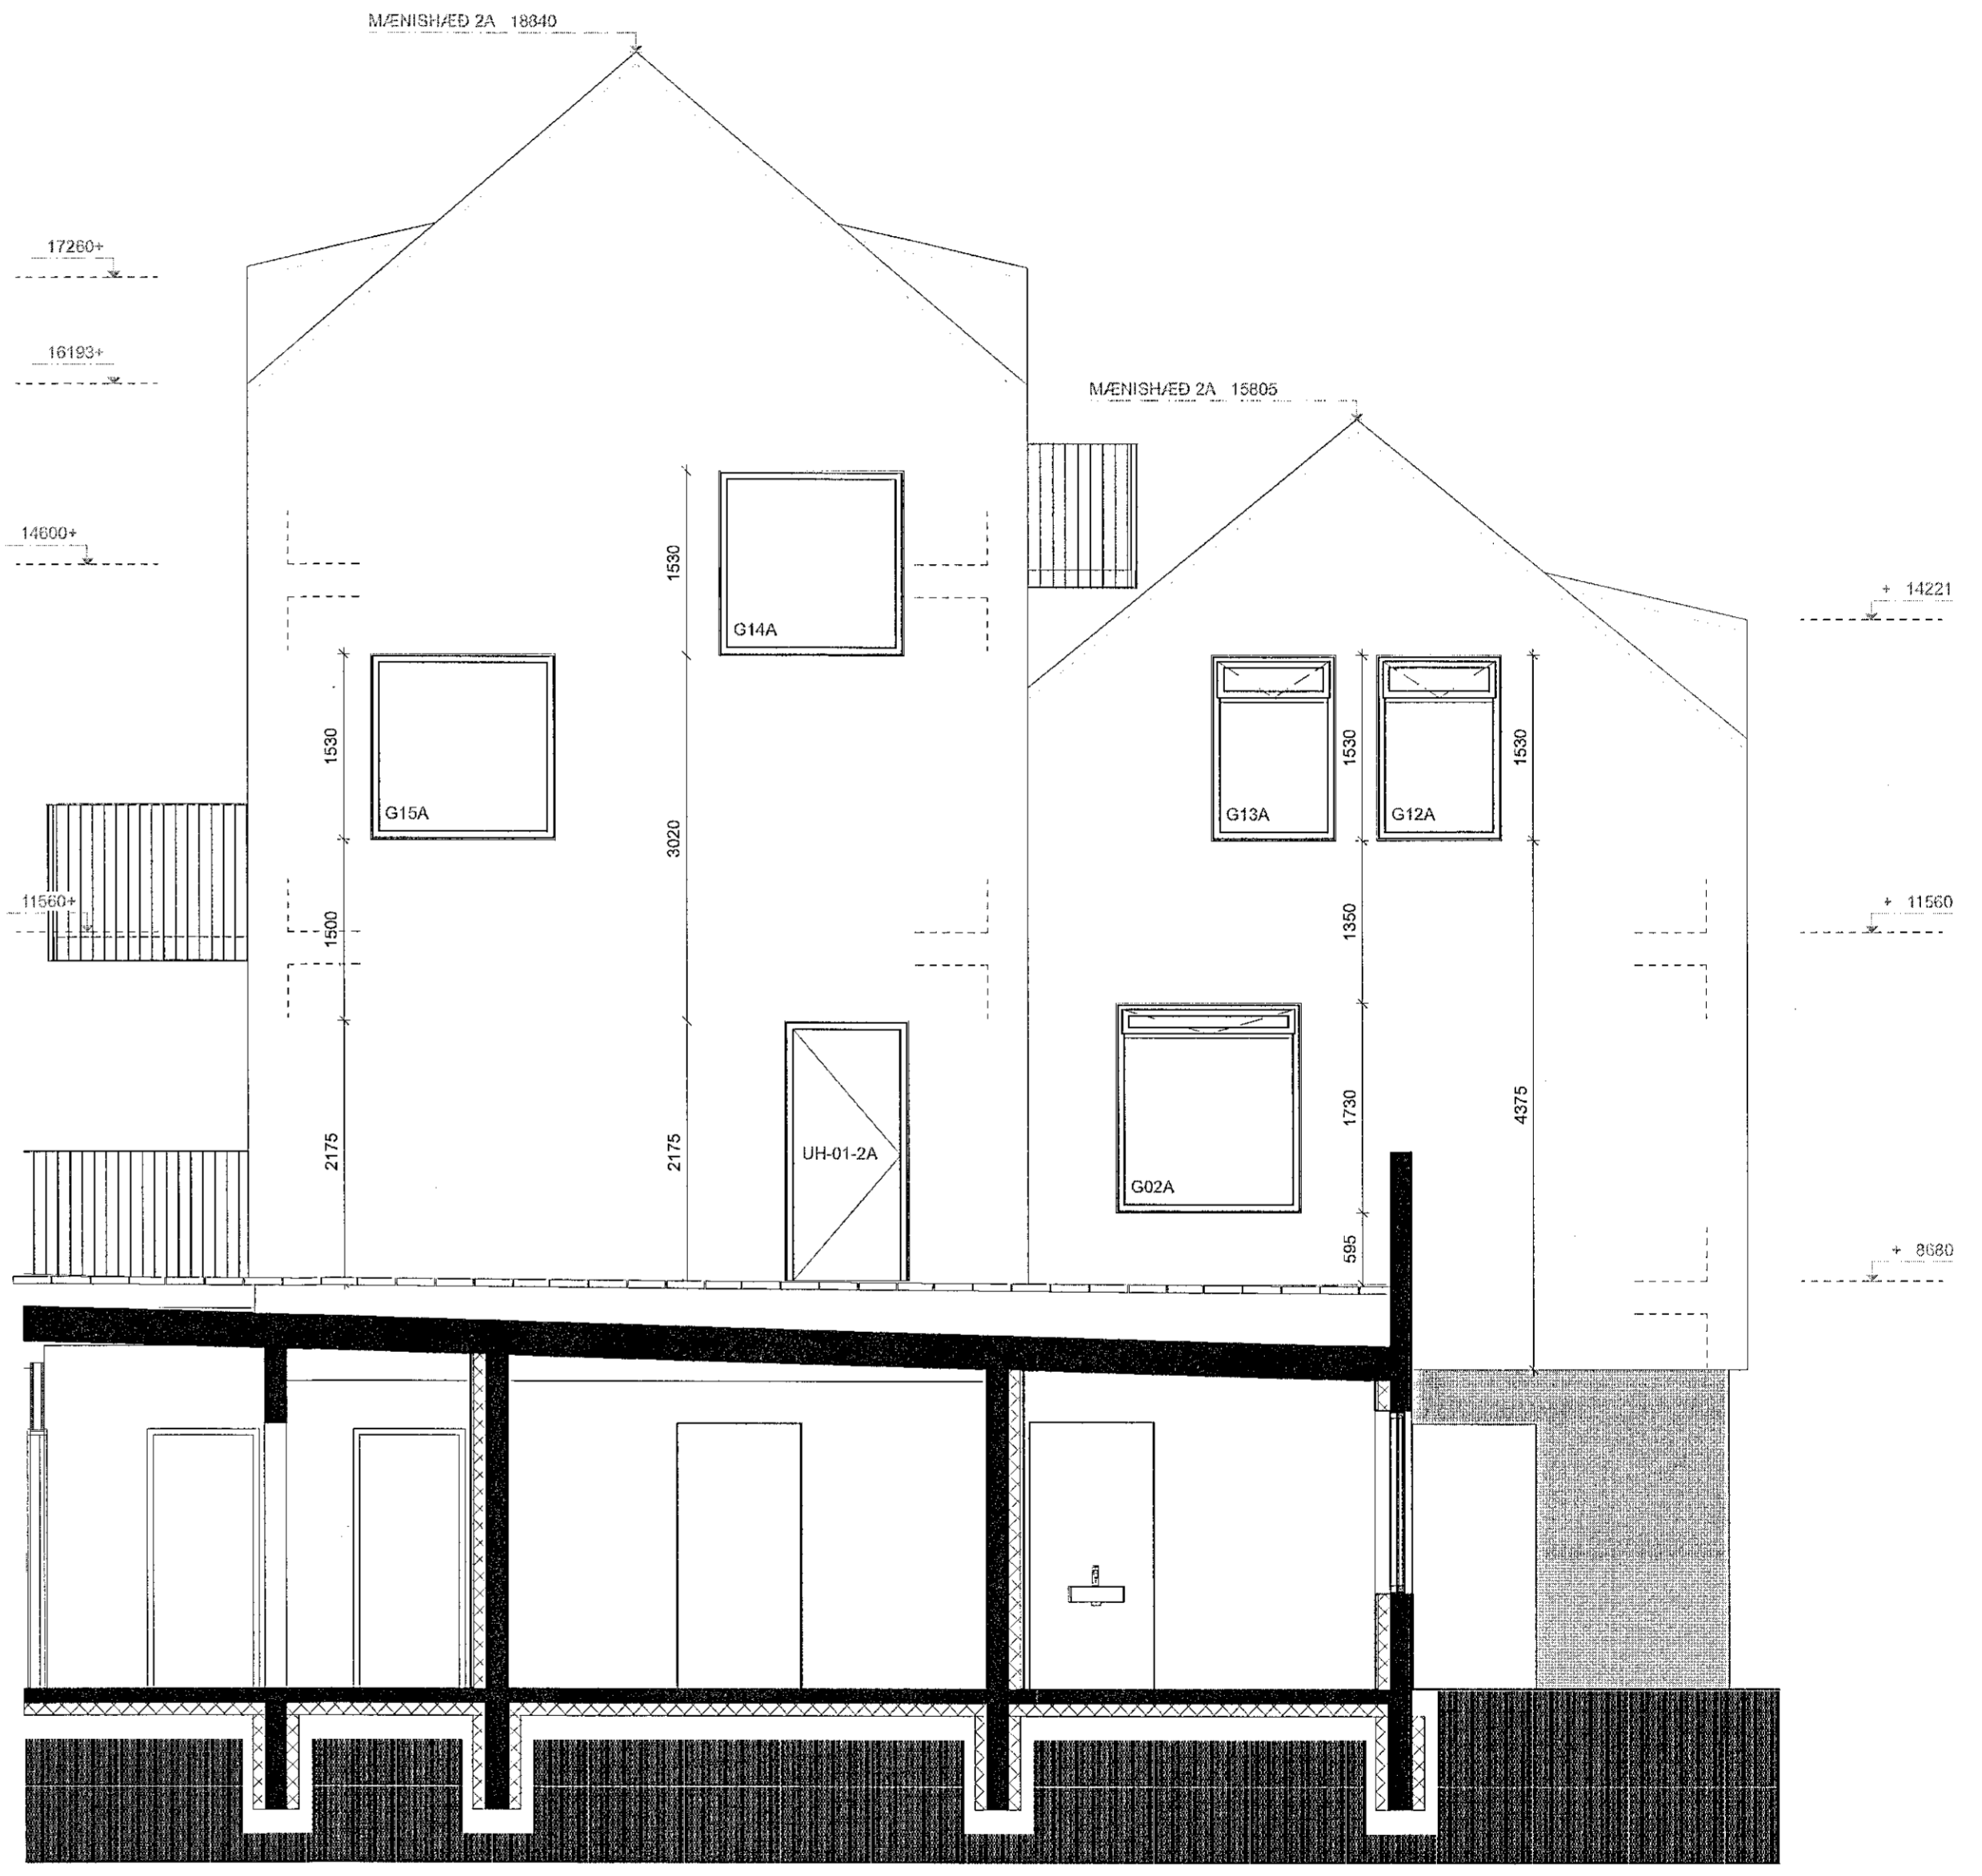

4 ÚTLIT NORDUR
Skali: 1:50

Lagfæring	Dagsetning	Skýring

Útgáfa	Dagsetning	Skýring

Verk: **LÆKJARGATA 2**
 Verkslagi: Klappaholt ehf.
 Teikning: **2A-ÚTLIT NORDUR & AUSTUR**
 Mæsk: 1:50
 Dagseth: 15.11.2021
 Teiknari: GV
 Ystirfari: KOK

Arkitekt:
 Andri Guimar Lyngberg Andrésson - kt.: 240182-3949 - andri@tripoli.is
 Guðni Völberg - kt.: 250880-5299 - gudni@tripoli.is
 Jón Davíð Ásgeirsson - kt.: 250280-5729 - jon@tripoli.is
 Kristján Órn Kjartansson - kt.: 040176-4979 - kris@krads.is
 Kristján Eggertsson - kt.: 150873-5769 - kristjan@krads.is

Hönnunarstjórn:
 Kristján Órn Kjartansson
 kt.: 040176-4979 - kris@krads.is - Sími: 664 03 22

VERKTEIKNING

KRADS **TRÍPÓLÍ**

Skólavörðslugu 16, 2.hæð
 KL 1010 Reykjavík
 Sími: 534 03 30 - Email: krads@krads.is
 Skólavörðslugu 10, 2.hæð
 HS 7001 Reykjavík
 Sími: 519 29 30 - Email: tripoli@tripoli.is

Verk: **B-321**

TEIKNINGU HESNA MÁ EKKI ENDURNOTA Eða NEIÐMÁL HETTI ÁN SKRIFAÐS LEYFIS FORSAGA