Samþykkt þann
18. nóv. 2021
f.h. byggingarfulltrúans í Hafnarfirði
Hjalmar A. Jónsson
HAJ

Almennt:
Öll mál eru í millimetrum nema kótar á gólfum, loftum og landi sem eru í metrum.
Öll mál sannreynist á staðnum og ef misræmi kemur upp í teikningum skal strax hafa samband við hönnuði og eftirlitsmann.

Skýringar:

- EF: 0.X / NE: X.0 = Efribrún og neðribrún steypu
- SK: x.xxx = Steypukóti.
- GK: x.xxx = Kóti á frágengnu gólfi
- K: x.xxx = Kóti á loftum og á landi
- LR = Loftræsting
- GN = Gólfniðurfall
- BO = Bjöngunarop
- NF = Niðurfall frá þaki
- Lóðamörk
- Byggingarreitur

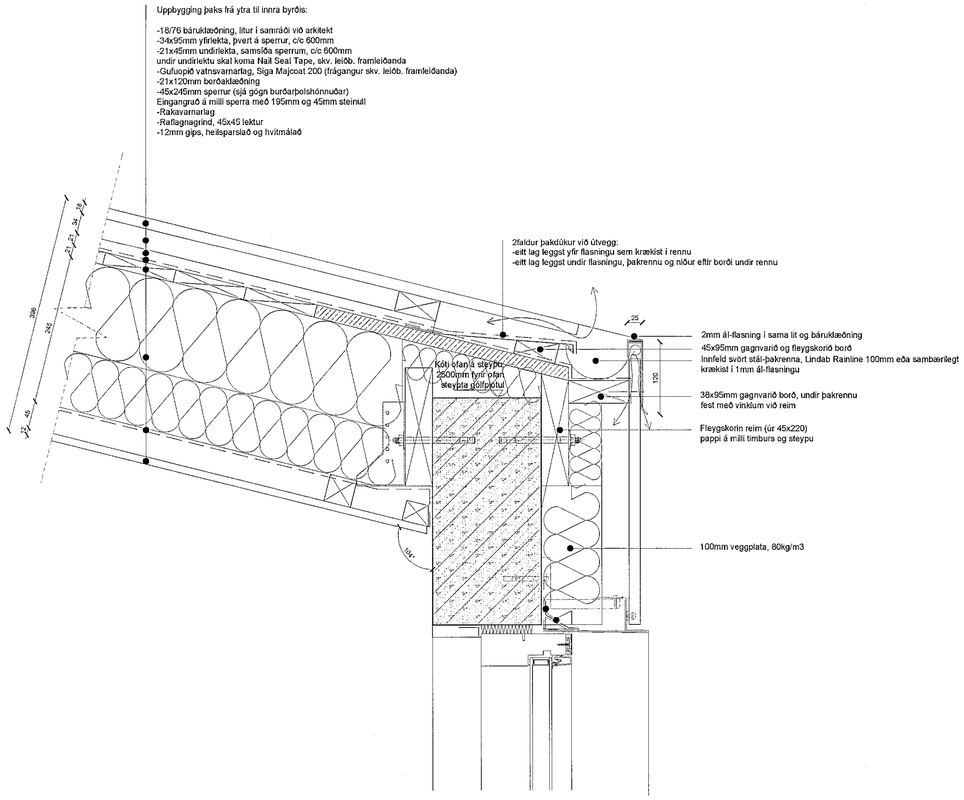

Þ7 LÓÐRÉTT DEILI Í KVIST
Skali: 1:5

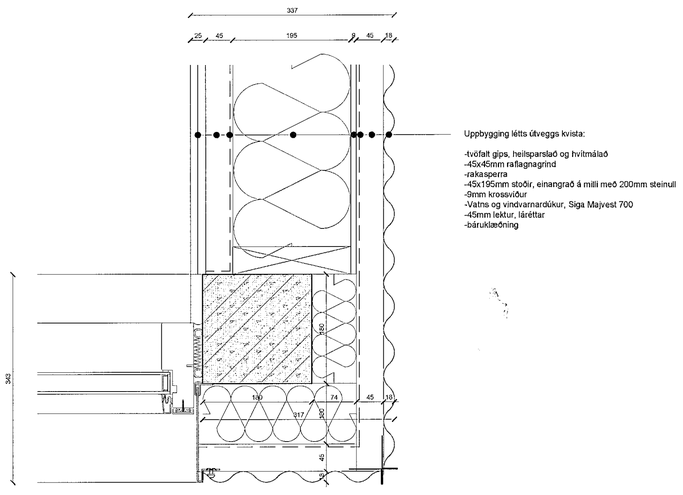

Þ8 LÓÐRÉTT DEILI Í KVIST
Skali: 1:5

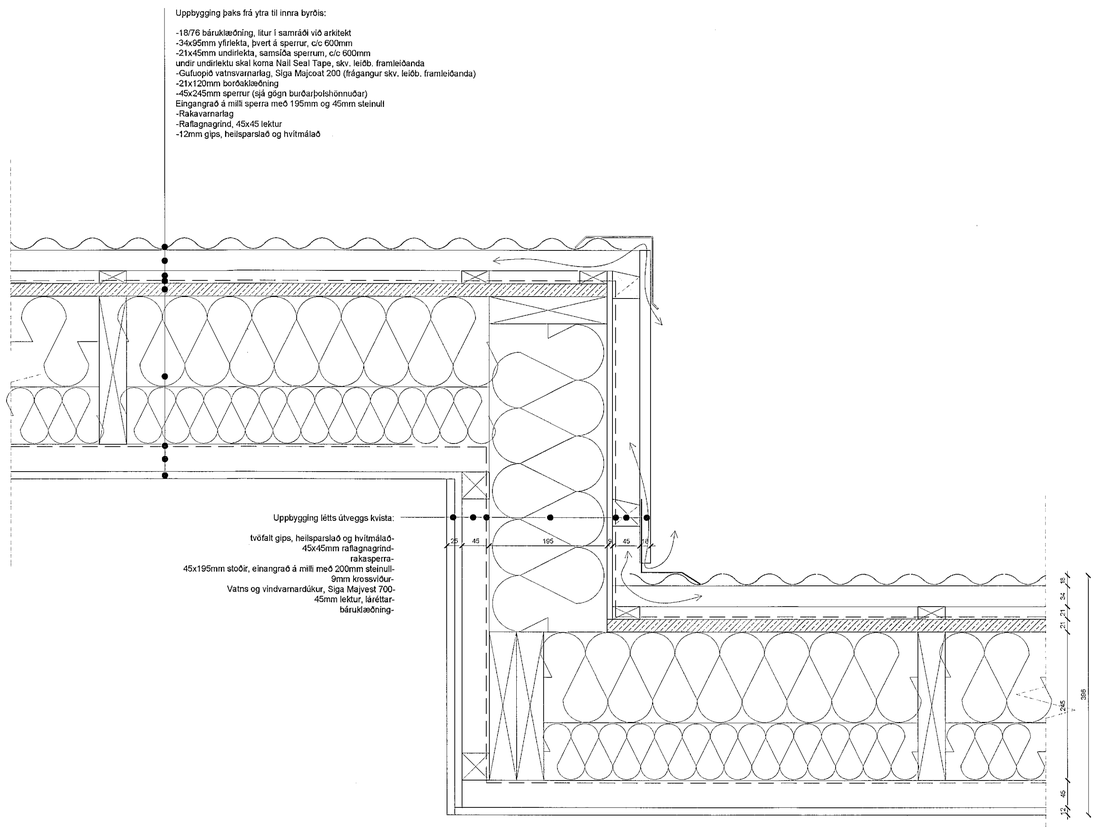

Þ9 LÓÐRÉTT DEILI Í HLIÐARVEGG KVISTS
Skali: 1:5

Lagfæring	Dagsetning	Skýring

Útgáfa	Dagsetning	Skýring

Verk:	**LÆKJARGATA 2**
Verkkaupi:	Klapparholt ehf.
Teikning:	**ÞAKDEILI**
Mkv.:	**1:5**
Dagsetn.:	15.11.2021
Teiknað:	GV
Yfirfarið:	KOK

Arkitekt:
Andri Gunnar Lyngberg Andrésson - kt.: 240182-3949 - andri@tripoli.is
Guðni Valberg - kt.: 250880-5299 - gudni@tripoli.is
Jón Davið Ásgeirsson - kt.: 250280-5729 - jon@tripoli.is
Kristján Örn Kjartansson - kt.: 040176-4979 - kris@krads.is
Kristján Eggertsson - kt.: 150873-5769 - kristjan@krads.is

Hönnunarstjóri:
Kristján Örn Kjartansson
kt.: 040176-4979 - kris@krads.is - Sími: 664 03 22

VERKTEIKNING

KRADS
Skólavörðustígur 16, 2.hæð
Kt. 420519-0609
sími: 534 03 20 - Email: krads@krads.is

TRÍPÓLÍ
Skólavörðustígur 16, 2.hæð
Kt. 700118-1340
sími: 519 29 30 - Email: tripoli@tripoli.is

Verk:	Teikn.:	Breyting:
208	**B-422**	

TEIKNINGU HESSA MÁ EKKI ENDURVEKJA ÞRÆTT NEMA MEÐ ÁNÆGJU ÞVÍ ÞÓ ÁN SKRIFLEGS LEYFIS HÖFUNDAR