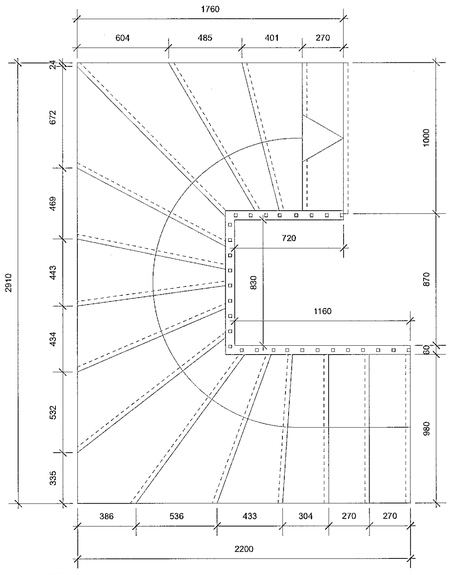

1 Grunnmynd af tröppum í húsi 2B
Skali: 1:20

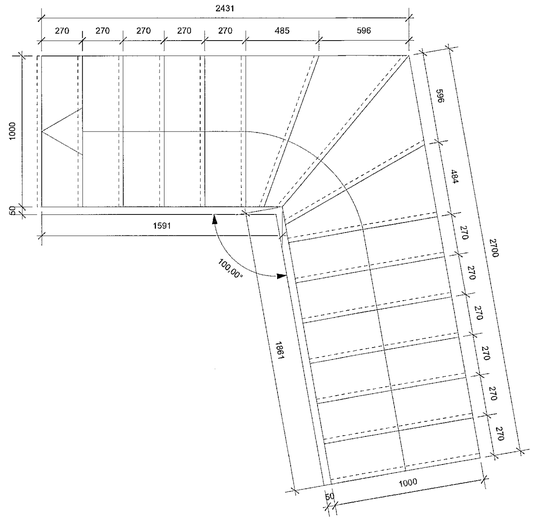

2 Grunnmynd af tröppu í íbúð 0308 í húsi 2C
Skali: 1:20

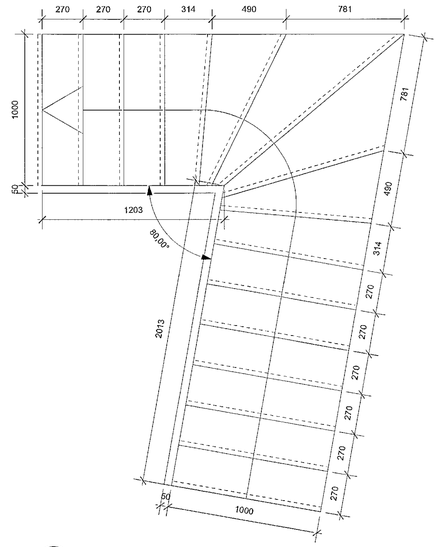

3 Grunnmynd af tröppu í íbúð 0309 í húsi 2C
Skali: 1:20

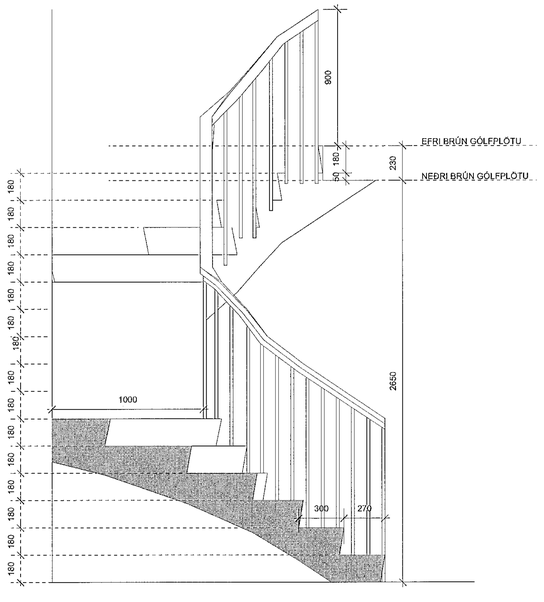

4 Ásýnd í tröppu í húsi 2B
Skali: 1:20

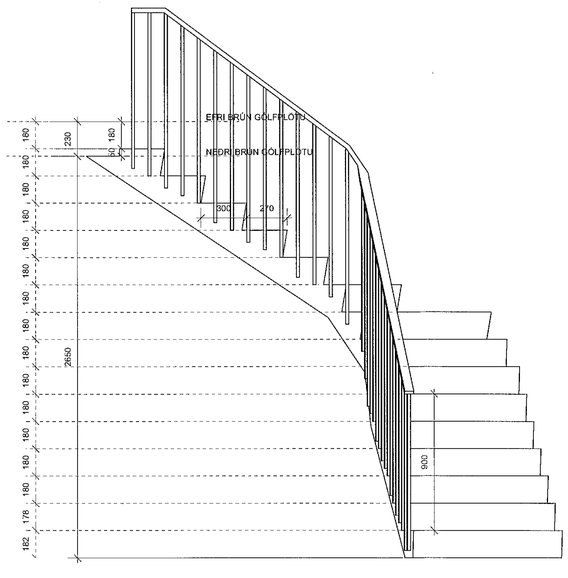

5 Ásýnd af tröppu í íbúð 0308 í húsi 2C
Skali: 1:20

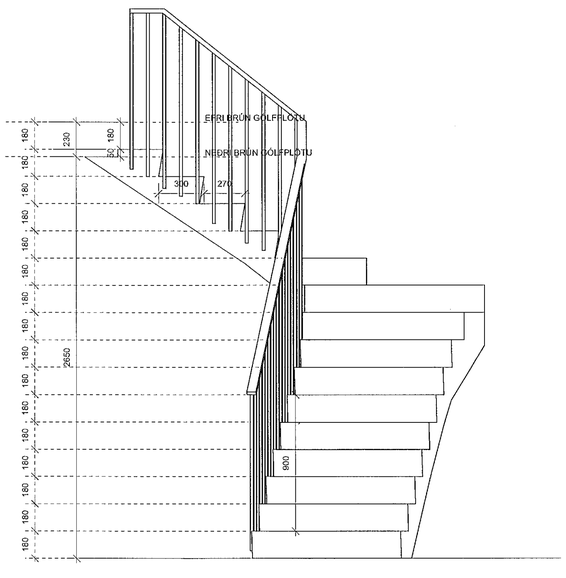

6 Grunnmynd af tröppu í íbúð 0309 í húsi 2C
Skali: 1:20

Samþykkt þann
18. nóv. 2021
f.h. byggingarfulltrúans í Hafnarfirði
Hjalmar A. Jónsson
H195

Almennt:
Öll mál eru í millimetrum nema kótar á gólfum, loftum og landi sem eru í metrum.
Öll mál sannreynist á staðnum og ef misræmi kemur upp í teikningum skal strax hafa samband við hönnuði og eftirlitsmann.

Skýringar:

- EB: 0.X / NB: X.0 = Efribrún og neðribrún steypu
- SK: X.XXX = Steypukóti.
- GK: X.XXX = Kóti á frágengnu gólfi
- K: X.XXX = Kóti á loftum og á landi
- LH = Loftræsting
- GN = Gólfniðurfall
- BK = Bjórgunarop
- NF = Niðurfall frá þaki
- Lóðamörk
- Byggingarreitur

Lagfæring	Dagsetning	Skýring

Útgáfa	Dagsetning	Skýring

Verk: **LÆKJARGATA 2**
Verkkaupi: Klapparholt ehf.
Teikning: **TRÖPPUTEIKNINGAR B OG C**
Mkv.: **1:20**
Dagsetn.: 15.11.2021
Teiknað: GV
Yfirfarið: KÓK

Arkitekt:
Andri Gunnar Lyngberg Andrésson - kt.: 240182-3949 - andri@tripoli.is
Guðni Valberg - kt.: 250880-5299 - gudni@tripoli.is
Jón Davíð Ásgeirsson - kt.: 250280-5729 - jon@tripoli.is
Kristján Örn Kjartansson - kt.: 040176-4979 - kris@krads.is
Kristján Eggertsson - kt.: 150873-5769 - kristjan@krads.is

Hönnunarstjóri:
Kristján Örn Kjartansson
kt.: 040176-4979 - kris@krads.is - Sími: 664 03 22

VERKTEIKNING

KRADS
Skólavörðustígur 16, 2.hæð
Kt. 420519-0600
sími: 534 03 20 - Email: krads@krads.is

TRÍPÓLÍ
Skólavörðustígur 16, 2.hæð
Kt. 700118-1340
sími: 519 29 30 - Email: tripoli@tripoli.is

Verk: 208 Teikn.: B-431 Breyting:

TEIKNINGU ÞESSA MÁ EKKI EINCURNTA MEÐ NEINUM HÆTTI ÁN SKRIFLEGS LEYFIS HÖFUNDAR