


**Almennt:**  
Öll mál eru í millimetrum nema kótar á gölfum, loftum og landi sem eru í metrum.  
Öll mál samrömmast á staðnum og ef mismál kemur upp í teikningum skal strax hafa samband við höfnaði og eftirlitmann.

- Skýringar:**
- EB.X.X = Eftirbrún og neðirbrún steypu
  - NE.X.X = Steypukóti
  - SK.X.X.X = Kóli á frágengnu göfli
  - K.L.X.X.X = Kóli á loftum og á landi
  - LF = Loftraastíng
  - GF = Gólfmúrurfall
  - BJ = Björgunarop
  - NF = Niðurfali frá þaki
  - LD = Lóðamörk
  - = Byggingarrellur

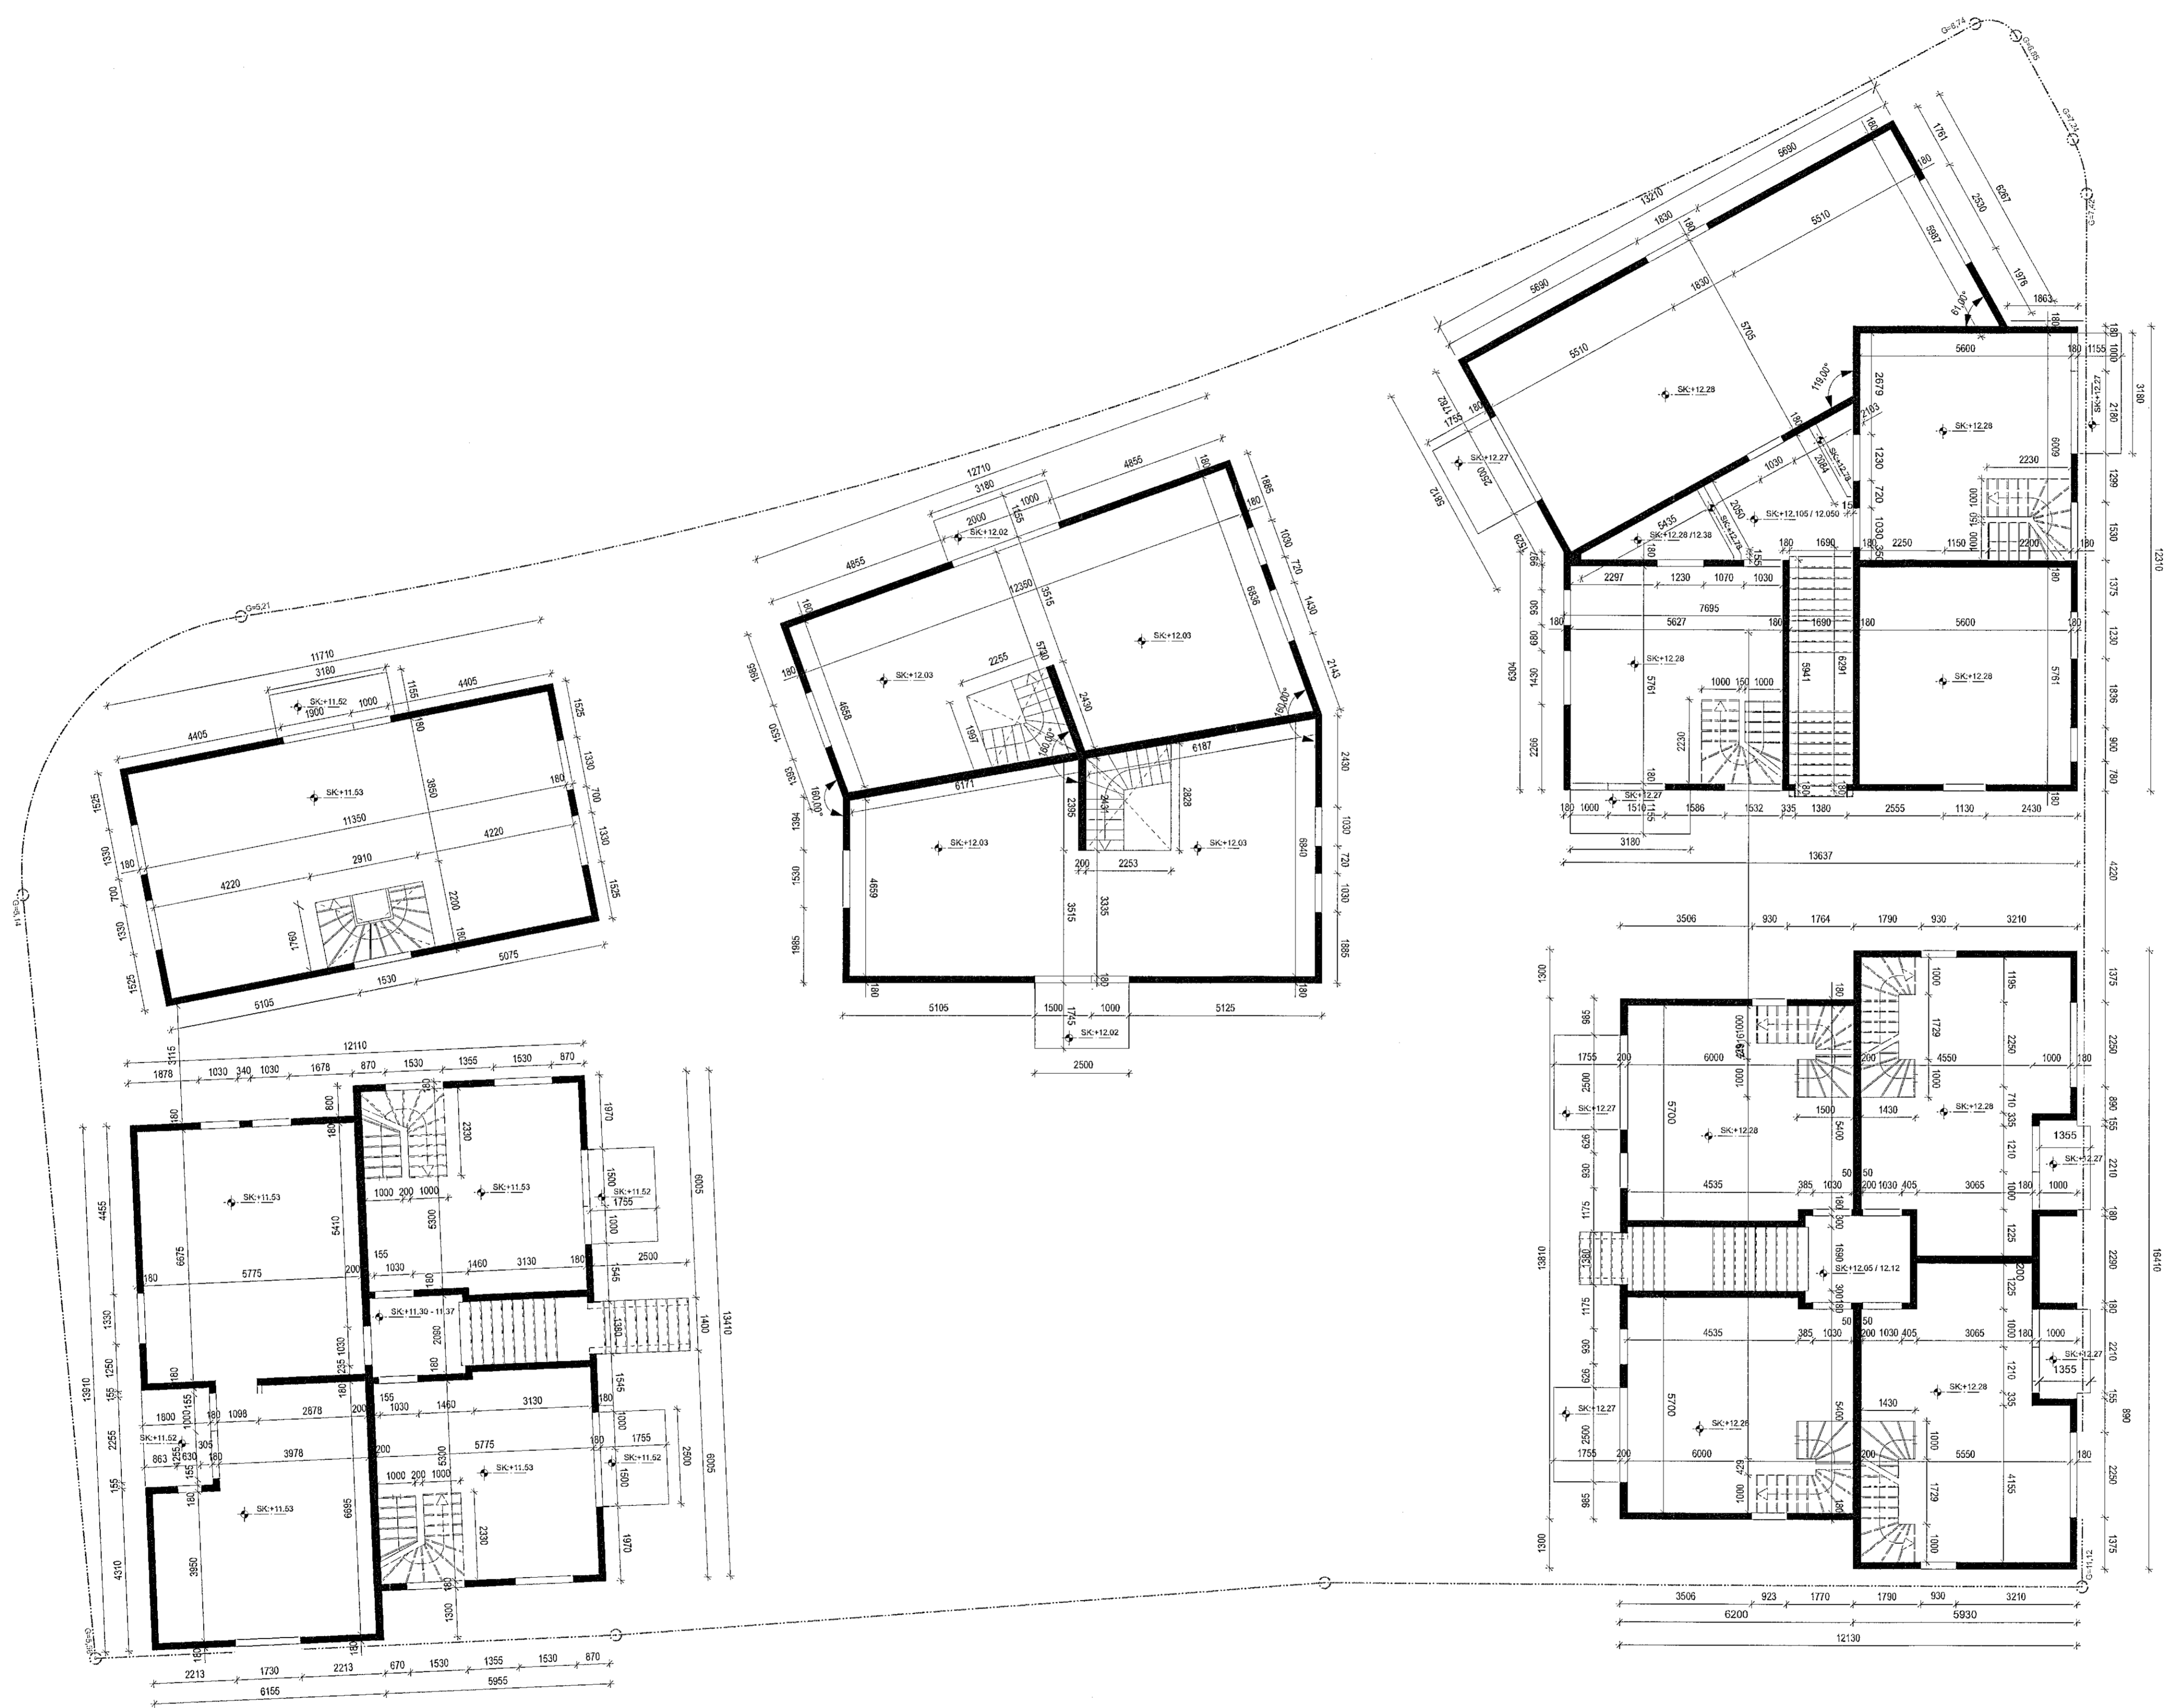

Lagfæring	Dagsetning	Skýring

Útgáfa	Dagsetning	Skýring

**Verk:** LÆKJARGATA 2  
**Verkaþing:** Klappaholt ehf.  
**Teikning:** YFIRLITSMYND STEYPA +3  
**Mál:** 1:50  
**Dagsetning:** 15.11.2021  
**Teiknað:** GV  
**Yfirleita:** KOK

**Arkitekt:**  
 Andri Gunnar Lyngberg Andrésson - kt.: 240163-3949 - andri@tripoli.is  
 Guðni Valberg - kt.: 250880-5299 - gudni@tripoli.is  
 Jón Davíð Ágústsson - kt.: 250280-5729 - jon@tripoli.is  
 Kristján Órn Kjartansson - kt.: 040176-4979 - kris@krads.is  
 Kristján Eggerðsson - kt.: 150873-5769 - kristjan@krads.is

**Hönnunartjórn:**  
 Kristján Órn Kjartansson  
 kt.: 040176-4979 - kris@krads.is - Sími: 604 03 22

VERKTEIKNING

**KRADS** **TRÍPÓLÍ**

Skólavörðulagur 16, 2. hæð  
 P.O. Box 4026 104  
 Sími: 634 03 20 - Email: krads@krads.is

Skólavörðulagur 16, 2. hæð  
 P.O. Box 4026 104  
 Sími: 519 29 30 - Email: tripoli@tripoli.is

Verk: **208 B-022**