


Áttætt:
Öll mál eru í millimetrum nema kítar á göllum, loftum og landi sem eru í metrum.
Öll mál samræmist á sláðum og ef mismæli kemur upp í teikningum skal slátt hafa samband við hönnuð og útlitstamann.

- Skýringar:**
- EF, DX → Efnirún og neðrirún steypu
 - SK, XXX = Steypukóti
 - GR, XXX = Kóli á frágengnu götli
 - K, XXX = Kóli á loftum og á landi
 - LF = Loftrássting
 - GF = Gólfniðurfali
 - BJ = Björgunarop
 - NI = Niðurfali frá þaki
 - LD = Lóðamörk
 - BY = Byggingarrellur

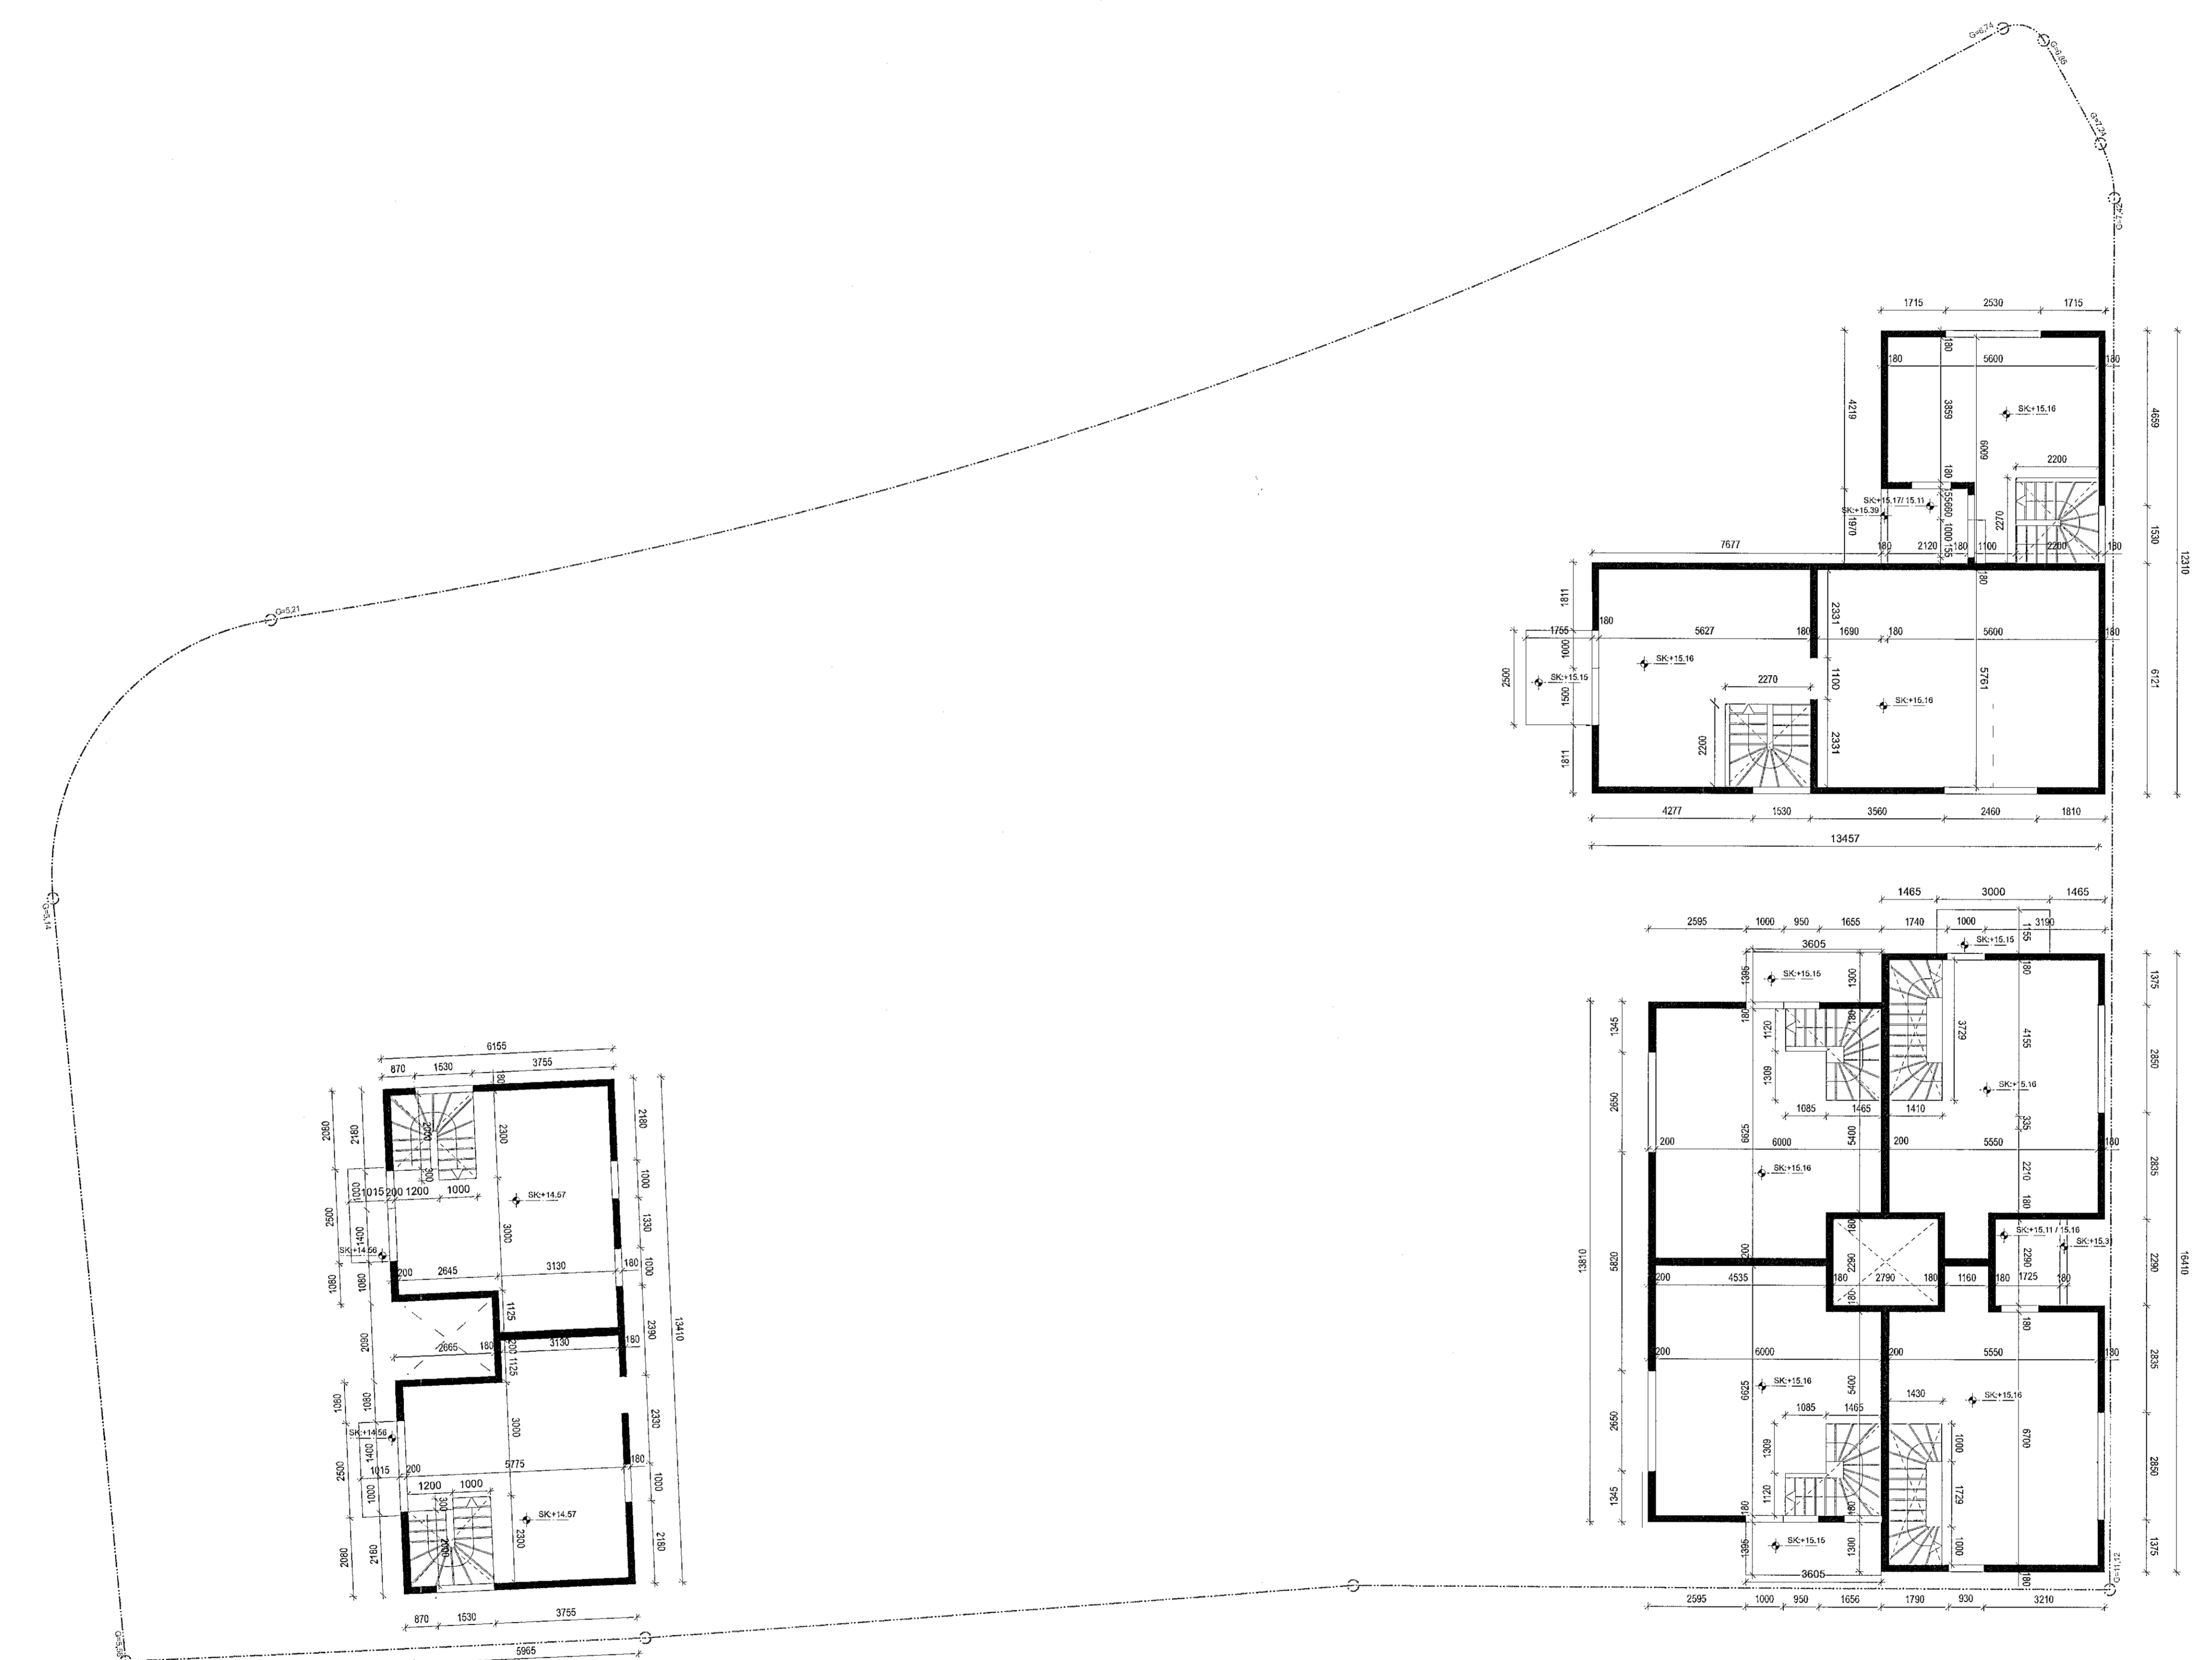

Lagfæring	Dagsetning	Skýring

Útgáfa	Dagsetning	Skýring

Verk: **LÆKJARGATA 2**
Verkaþing: Klapparholt ehf.
Teikning: **YFIRLITSMYND STEYPA 4+**
Mæsk.: 1:50
Dagsetning: 15.11.2021
Teiknari: GV
Yfirliði: KOK

Arkitekt:
Andri Gunnar Lyngberg Andrésson - kt.: 240182-3949 - andri@tripoli.is
Guðni Valberg - kt.: 250980-5299 - gudni@tripoli.is
Jón Davíð Ásgeirsson - kt.: 250280-5729 - jon@tripoli.is
Krisján Órn Kjartansson - kt.: 040176-4979 - kris@krads.is
Krisján Eggertsson - kt.: 150873-5769 - krisjan@krads.is

Hönnunartjótt:
Krisján Órn Kjartansson
kt.: 040176-4979 - kris@krads.is - Sími: 664 03 22

VERKTEIKNING

KRADS TRÍPÓLÍ

Síðavörðslustig 16, 2.hæð
Kl. 422019-0900
Sími: 544 03 20 - Email: krads@krads.is

Síðavörðslustig 16, 2.hæð
Kl. 700118-1340
Sími: 519 29 30 - Email: tripoli@tripoli.is

Verk: **208** Teikn.: **B-023** Bygging:

TEIKNINGU ÞESSA MÁ EKKI ENDURMÉTJA MEÐ NEÐURMÉTETI ÁN SAMPLÉGS LEFTIS HÖFUNDA

4 GRUNNMYND +4 (STEYPUYFIRLIT)
Skali: 1:100