
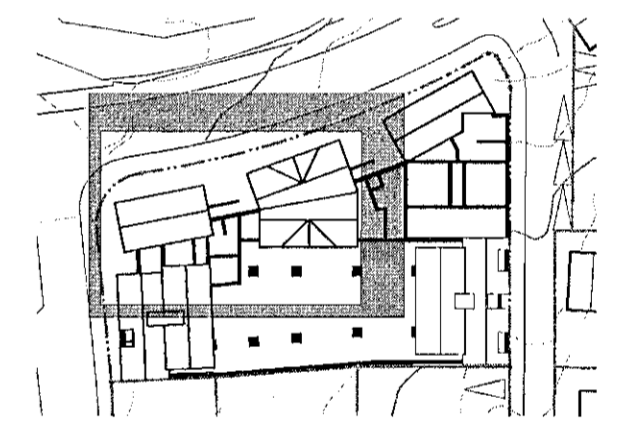


Almennt:
Öll mál eru í millimetrum nema kátar á gólfum, loftum og landi sem eru í metrum.
Öll mál samræmið á staðnum og ef mismunur kemur upp í teikningum skal stax hafa samband við höfund og eftirlitsmann.

- Skýringar:**
- EB, DX, NS, X0 → Efirbrún og neðribrún stöppu
 - SKC, XXX → Steypukóti
 - GK, XXX → Kóti á frágengnu gólf
 - KI, XXX → Kóti á loftum og á landi
 - LR → Loftresting
 - GN → Gólfniðurfall
 - BC → Björgunarpop
 - NP → Niðurfall frá þaki
 - → Lóðamörk
 - - - → Byggingarreiur

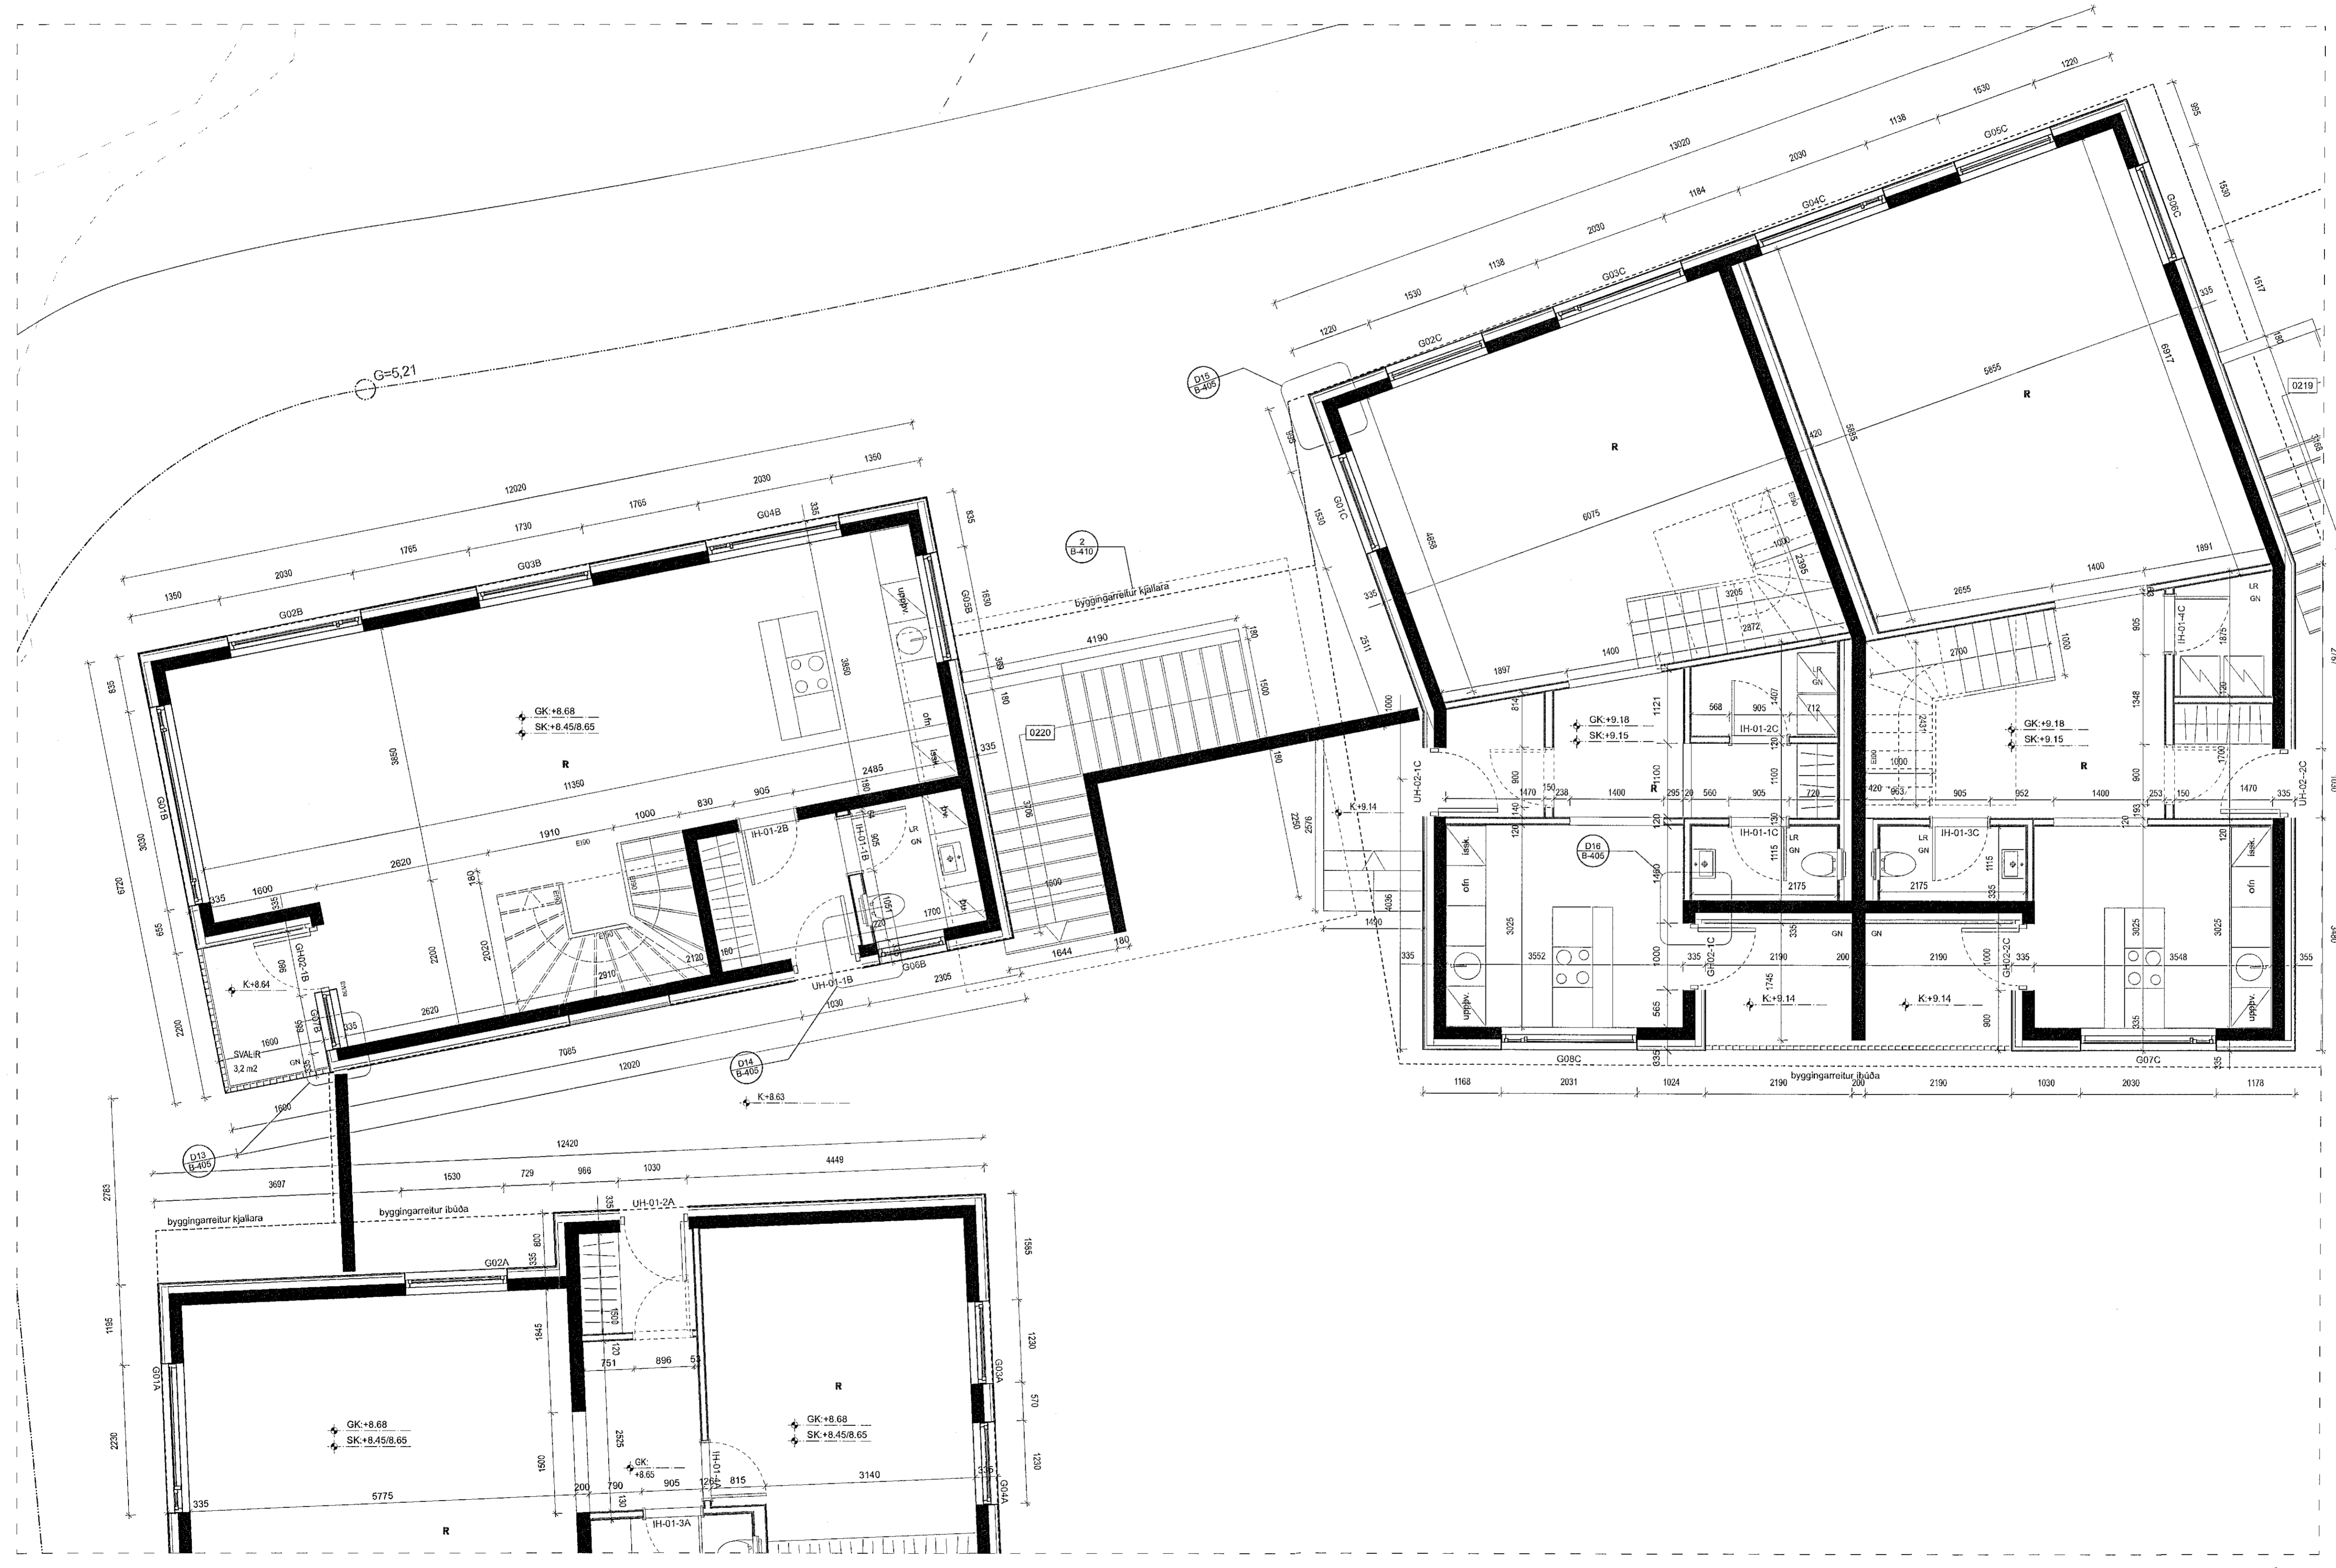

Lagfæring	Dagsetning	Skýring

Útgáfa	Dagsetning	Skýring

Verk: LÆKJARGATA 2
Verkmaður: Klappaholt ehf.
Tekning: GRUNNMYND +2 1/4
Mæc: 1:50
Dagsetning: 15.11.2021
Teknað: GV
Yfirlit: KOK

Arkitekt:
Andri Gunnar Lyngberg Andriðsson - kt.: 240182-3949 - andri@tripoli.is
Guðni Valberg - kt.: 250280-5299 - guðni@tripoli.is
Jón Davíð Ásgeirsson - kt.: 250280-5729 - jon@tripoli.is
Krisján Órn Kjartansson - kt.: 040176-4979 - kris@krads.is
Krisján Eggertsson - kt.: 150873-5769 - krisjan@krads.is

Hönnunarsjófi:
Krisján Órn Kjartansson
kt.: 040176-4979 - kris@krads.is - Sími: 664 03 22

VERKTEIKNING

KRADS **TRÍPÓLÍ**

Skólavörðslugu 16, 2. hæð
Kl. 400519-6009
Sími: 534 03 20 • Email: krads@krads.is

Skólavörðslugu 16, 2. hæð
Kl. 700119-3340
Sími: 519 29 30 • Email: tripoli@tripoli.is

Verk: 208
Teikning: B-111
Dreyting:

