
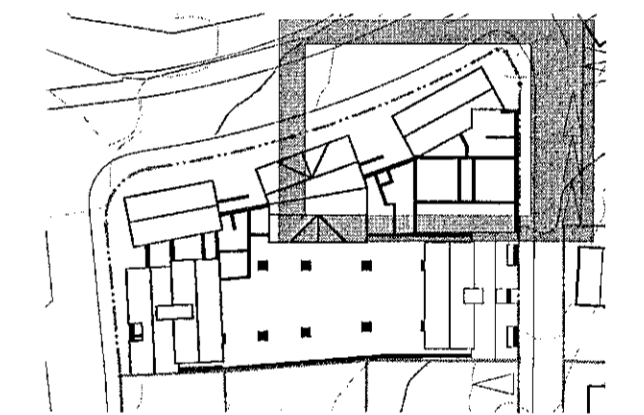


Álment:
Öll mál eru í millimetrum nema kótar á gólum, loftum og landi sem eru í metrum.
Öll mál samræmið á staðnum og ef misræmi kemur upp í teikningum skal strax hafa samband við hönnuð og eftirlitsmann.

Skýringar:

- EB: 0,1 X = Efirbrún og neðribrún steypu
- NE: X,0 = Steypukóli
- SK: X,XXX = Steypukóli
- OK: X,XXX = Kóli á frágengnu gólf
- K: X,XXX = Kóli á loftum og á landi
- (L) = Loftrásing
- (G) = Gólfburfall
- (B) = Björgunarsop
- (NF) = Niðurfall frá þaki
- = Lóðamörk
- - - = Byggingarrellur

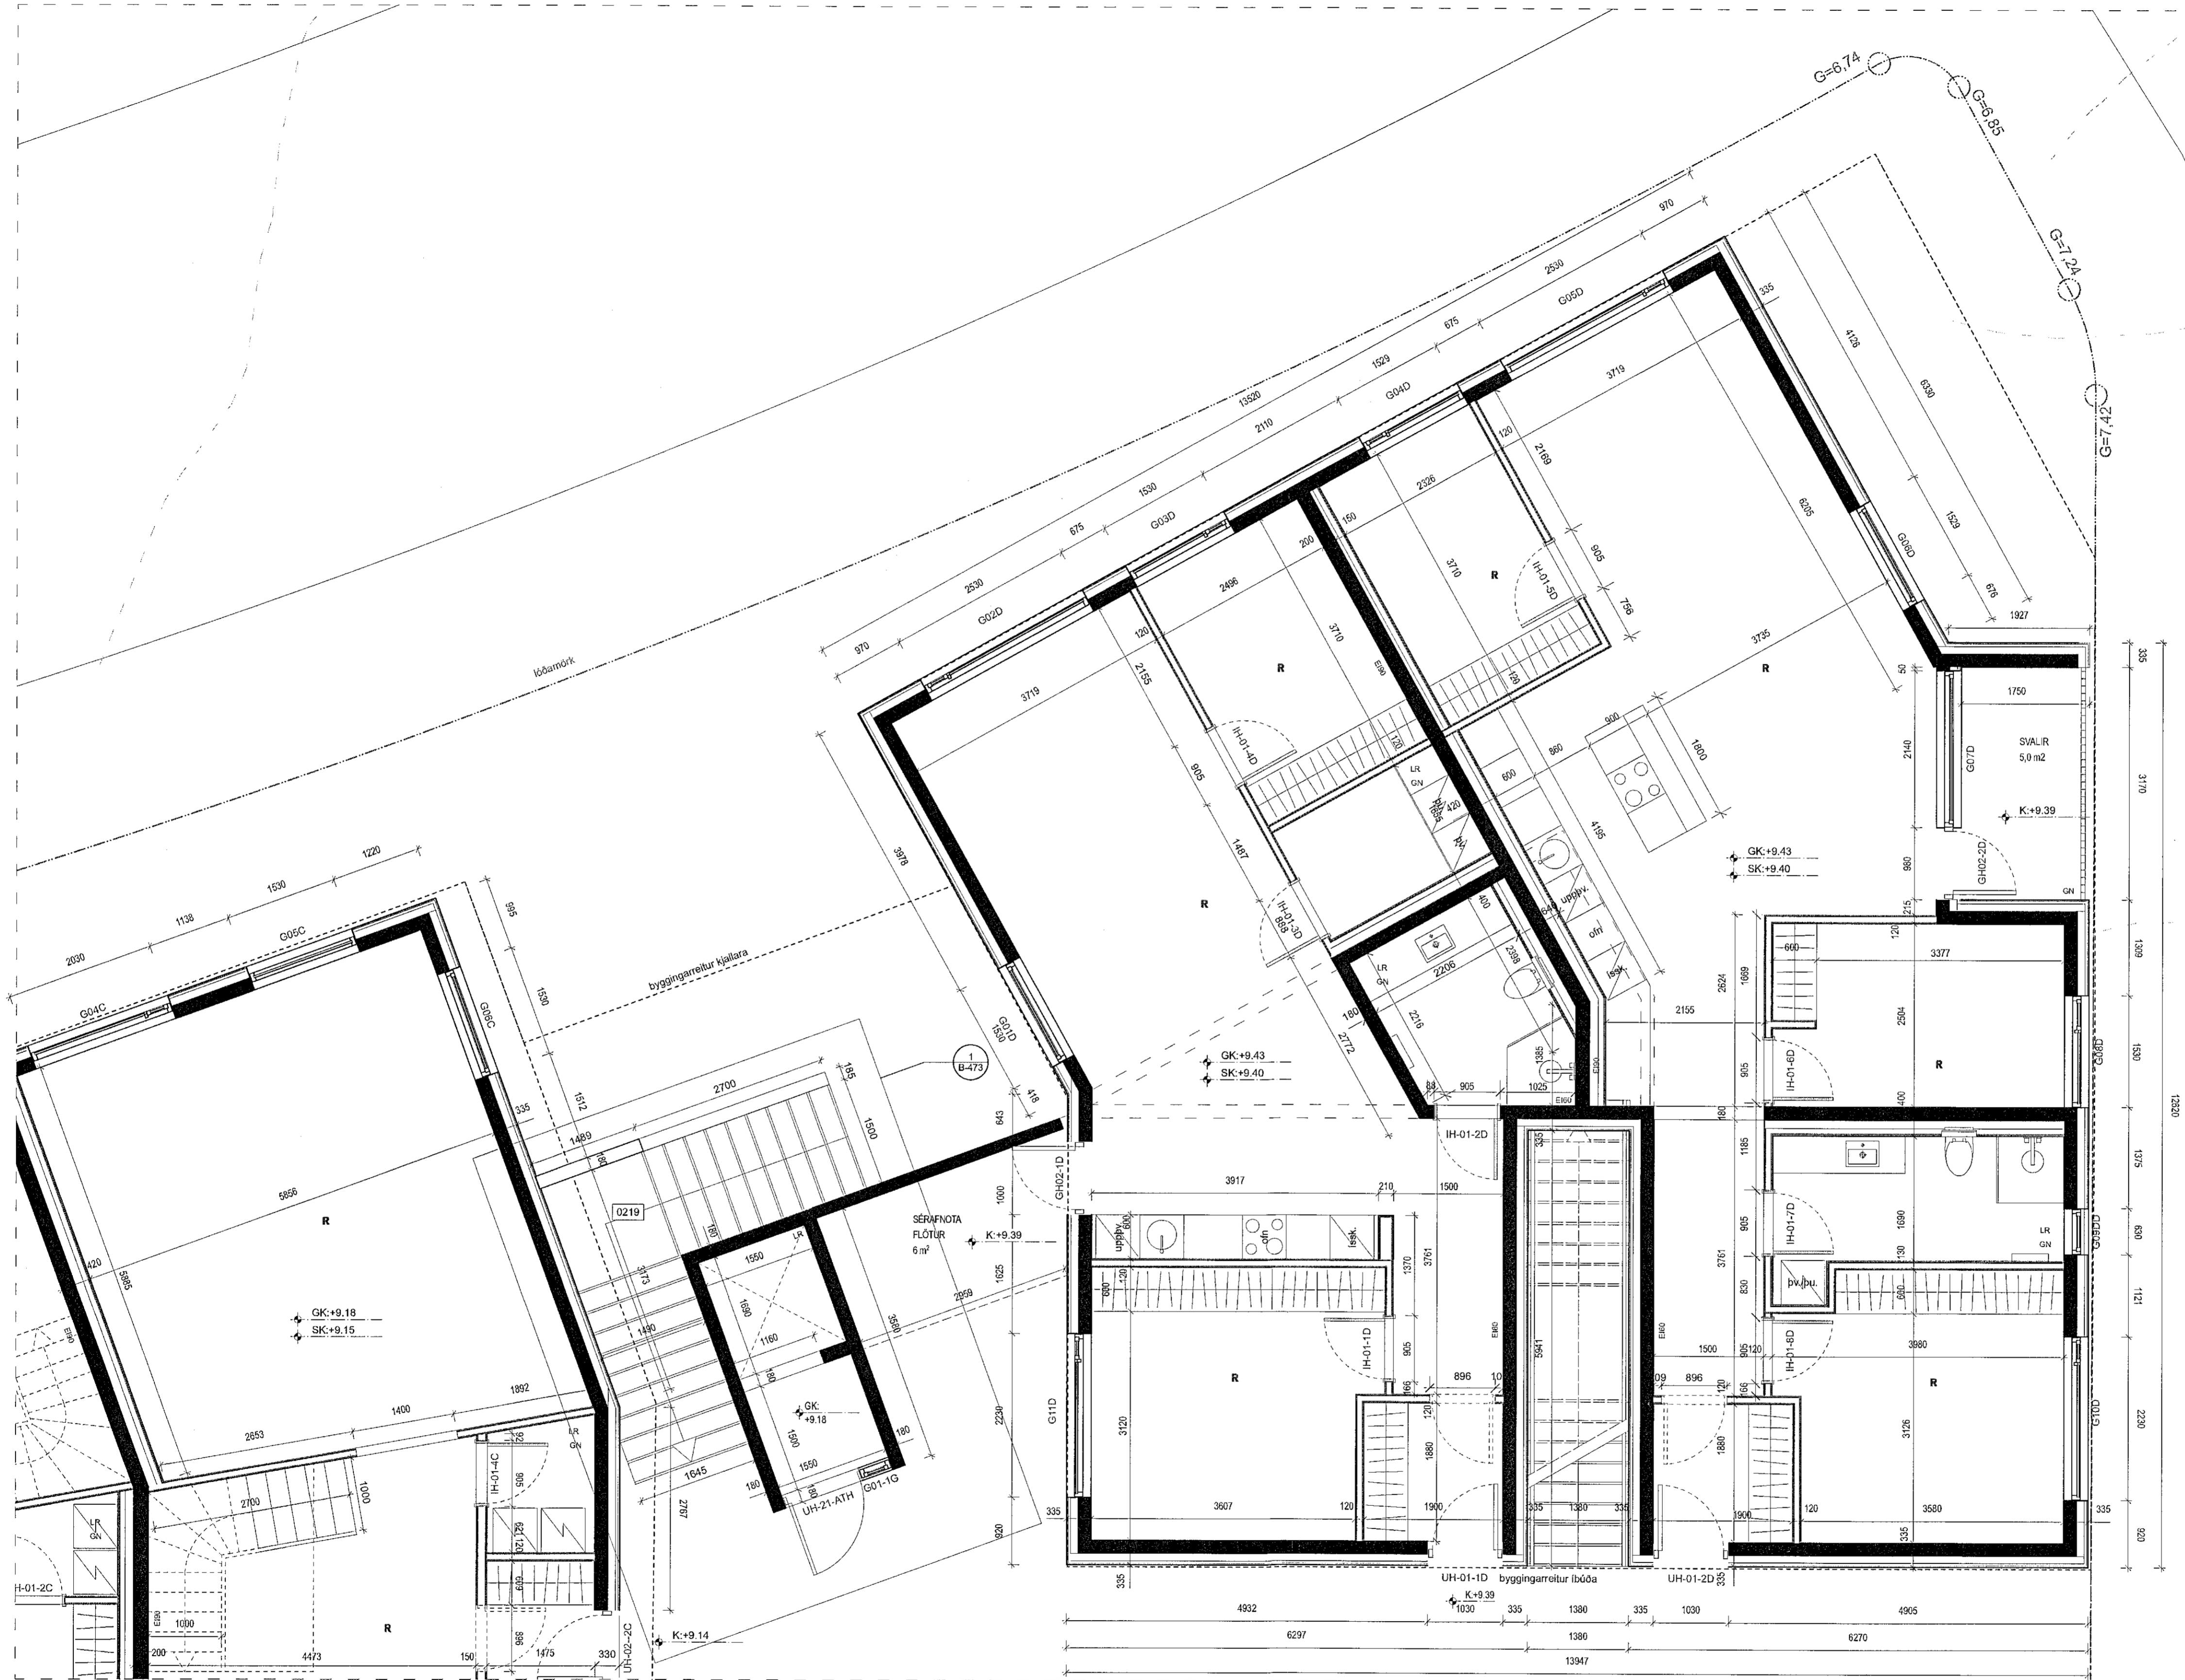

Lagfæring	Dagsetning	Skýring

Útgáfa	Dagsetning	Skýring

Verk: **LÆKJARGATA 2**
 Verksaupi: **Klapparhölt ehf.**
 Teikning: **GRUNNMYND #2 2/4**
 Mæki: **1:50**
 Dagsetning: 15.11.2021
 Teiknaði: GV
 Yfirför: KOK

Arkitekt:
 Andri Gunnar Lyngberg Andrésson - kt.: 240182-3949 - andri@tripoli.is
 Guðni Váiberg - kt.: 250880-5289 - gudni@tripoli.is
 Jón Davíð Ágústsson - kt.: 250280-4728 - jon@tripoli.is
 Kristján Örn Kjartansson - kt.: 040176-4979 - kris@krads.is
 Kristján Eggertsson - kt.: 150873-5769 - kristjan@krads.is

Hönnunarskrá:
 Kristján Örn Kjartansson
 kt.: 040176-4979 - kris@krads.is - Sími: 664 03 22

VERKTEIKNING

KRADS **TRÍPÓLÍ**

Síðavörðsluþing 16, 2.hæð
 KR 420519-0000
 Sími: 664 03 20 - Email: krads@krads.is

Síðavörðsluþing 16, 2.hæð
 KR 700118-1340
 Sími: 619 29 30 - Email: tripoli@tripoli.is

Verk: Teiknaði: Hönnuð:

208 B-112

TEIKNINGUR PERSÓNALEGA EKKI ENDURNOTAÐA VEÐNEMINGU (EFTIR) ÁN SKRIFLEGS LEYFIS ÖRFUNDAR

