


- Áttæmt:**
Öll mál eru í millimetrum nema kátar á gólum, loftum og landi sem eru í metrum.
Öll mál samræmist á staðnum og ef mismunur kemur upp í teikningum skal strax hafa samband við hönnuð og ofiðstjórn.
- Skýringar:**
- EB ØX = Eftirbrún og neðribrún steypu
 - EB XØ = Steypukóli
 - SK.XXXX = Steypukóli
 - GK.XXXX = Kóli á frágengnu gólf
 - K.XXXX = Kóli á loftum og á landi
 - LF = Lofttrassling
 - GF = Gólfniðurfali
 - BJ = Björgunarrop
 - NI = Niðurfali frá þaki
 - NF = Lóðamörk
 - = Byggingarrellur

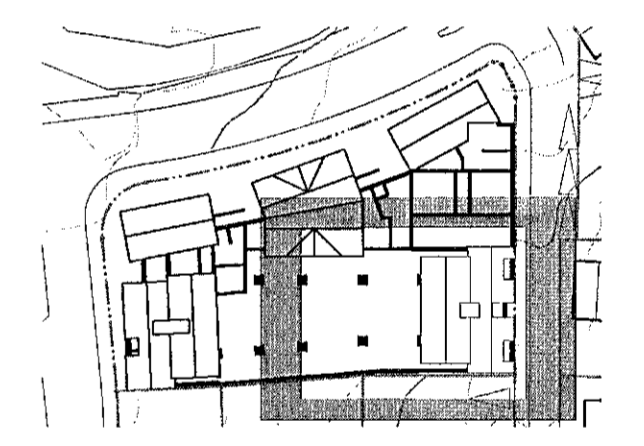

| Lagfæring | Dagsetning | Skýring |
|-----------|------------|---------|
| | | |
| | | |

| Útgáfa | Dagsetning | Skýring |
|--------|------------|---------|
| | | |
| | | |

Verk: LÆKJARGATA 2
Verksaupi: Klapparhólt ehf.
GRUNNMYND +2 3/4
Mækk: 1:50
Dagsetn.: 15.11.2021
Teiknað: GV
Yfirferð: KOK

Arkitekt:
Andri Gunnar Lyngberg Andrésson - kt.: 240182-3049 - andri@tripoli.is
Guðni Valberg - kt.: 250880-5259 - gudni@tripoli.is
Jón Davíð Ásgarsson - kt.: 255280-5729 - jon@tripoli.is
Krisján Örn Kjartansson - kt.: 040176-4979 - kris@krads.is
Krisján Eggertsson - kt.: 150873-5769 - krisjan@krads.is

Hönnunarstjóri:
Krisján Örn Kjartansson
kt.: 040176-4979 - kris@krads.is - Sími: 604 03 22

VERKTEIKNING

KRAÐS **TRÍPÓLÍ**

Skilavörðunargígur 16, 2.hæð
Kl. 4205 19-0950
Sími: 524 03 20 - Email: krads@krads.is

Skilavörðunargígur 10, 2.hæð
Kl. 70018-1340
Sími: 519 29 30 - Email: tripoli@tripoli.is

Verk: Teikn: Brýgning:

208 B-113

TEIKNINGU ÞESSA MÁ EKKI ENDURNOTA NEIÐ NEIÐU Í ETTA ÁN SAMLEGS LEYFIS HÖFUNNA

