
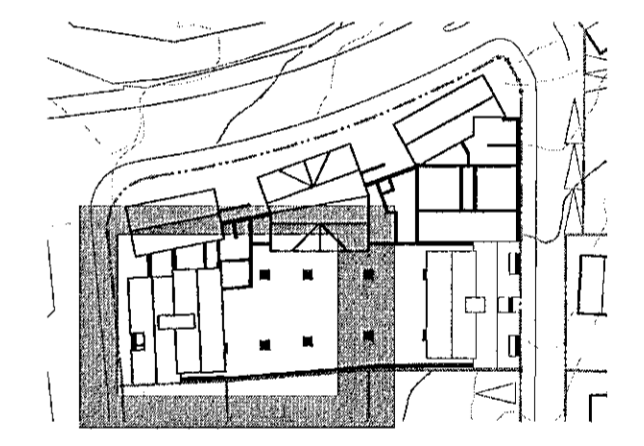


**Almennt:**  
Öl mál eru í millimetrum nema kótar á gólum, loftum og landi sem eru í metrum.  
Öl mál samræmist á staðnum og ef málarami kemur upp í teikningum skal strax hafa samband við höfund og eftirlitmann.

- Skýringar:**
- EB: 0.X = Eftirbrún og notibrún steyptu
  - NE: X.0 = Sleypukóli
  - SK: X.XXX = Kóli á frágengnu göfli
  - SK: X.XXX = Kóli á loftum og á landi
  - (L) = Loftrásing
  - (G) = Gólfurdufall
  - (B) = Björgunarpop
  - (N) = Niðurfali frá þaki
  - = Lóðamörk
  - - - = Byggingarreiur

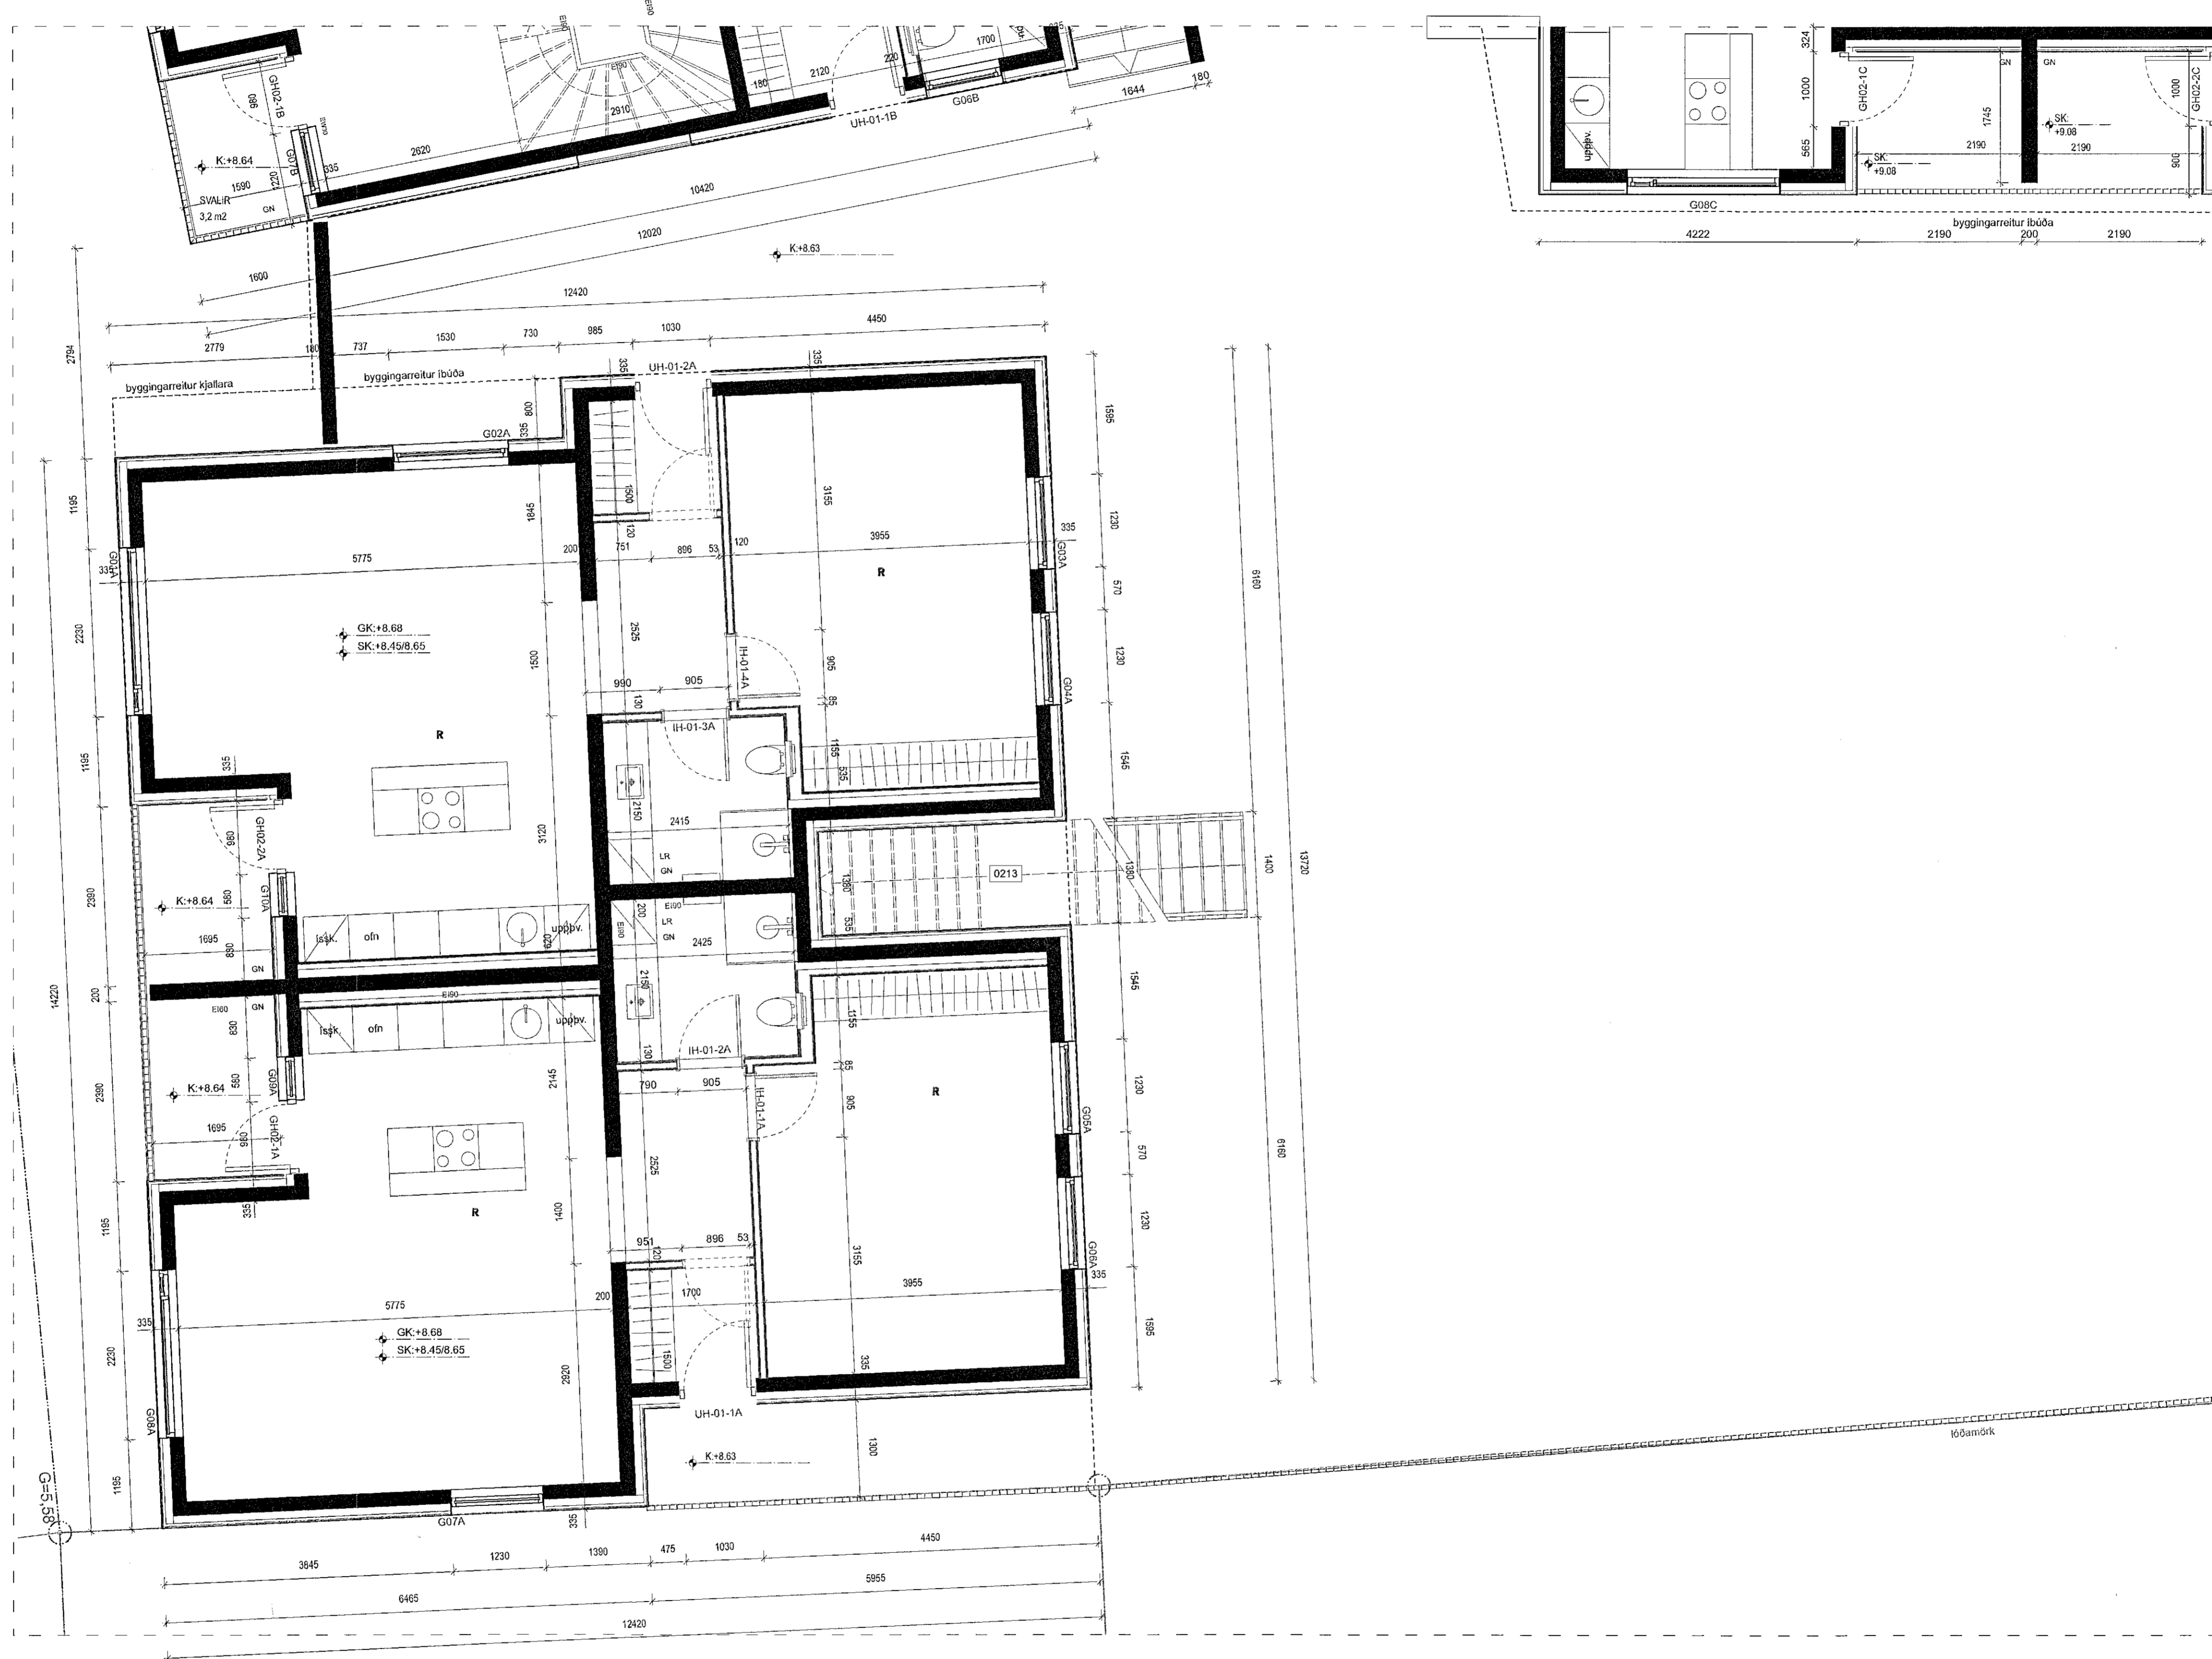

Lagfæring	Dagsetning	Skýring

Útgáfa	Dagsetning	Skýring

Verk: **LÆKJARGATA 2**  
 Verksaup: **Klapparholt ehf.**  
 Teikning: **GRUNNMYND +2 4/4**  
 Mík: **1:50**  
 Dagseth.: 15.11.2021  
 Teiknað: GV  
 Ysfað: KOK

**Arkitekt:**  
 Andri Gunnar Lyngberg Andrésson - kt.: 240182-3049 - andri@tripoli.is  
 Guðni Válsberg - kt.: 250389-5299 - guðni@tripoli.is  
 Jón Davíð Asgeirsson - kt.: 250280-5729 - jon@tripoli.is  
 Kristján Örn Kjartansson - kt.: 040176-4979 - kris@krads.is  
 Kristján Eggertsson - kt.: 150873-5769 - kristjan@krads.is

**Hönnunarsjór:**  
 Kristján Örn Kjartansson  
 kt.: 040176-4979 - kris@krads.is - Sími: 664 03 22

12 GRUNNMYND +2 (4/4)  
Skali: 1:50

