


Almennt:
Öl mál eru í millimetrum nema kótar á gólfum, loftum og landi sem eru í metrum.
Öl mál samþreytt á staðnum og ef mótarami kemur upp í teikningum skal strax hafa samband við hönnuði og oflitsmann.

Skýringar:

- ER: 0.X = Eftirbúin og neðirbúin steypu
- RE: 0.X = Steypukóti
- SK: x.xxx = Kóti á frágengnu göfvi
- K: x.xxx = Kóti á loftum og á landi
- (R) = Loftrásastig
- (G) = Gólfurfall
- (B) = Björgunarop
- (N) = Niðurfali frá þaki
- = Lóðarmörk
- - - = Byggingarreitir

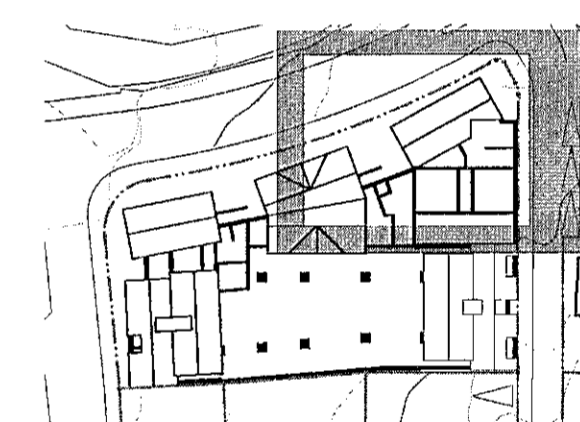

Lagfæring	Dagsetning	Skýring

Útgáfa	Dagsetning	Skýring

Verk: LÆKJARGATA 2
Verkskipti: Klapparholt ehf.
Teikning: GRUNNMYND +3 2/2
Mæki: 1:50
Dagsetn.: 15.11.2021
Teiknari: GV
Yfirforð: KOK

Arkitekt:
Andri Gunnar Lyngberg Andrésson - kt.: 240162-3949 - andri@tripoli.is
Guðni Veiberg - kt.: 250885-5289 - gudni@tripoli.is
Jón Davíð Ágústsson - kt.: 250228-5729 - jon@tripoli.is
Krisján Órn Kjartansson - kt.: 040176-4979 - kris@krads.is
Krisján Eggertsson - kt.: 150873-5769 - kristjan@krads.is

Hönnunarskjóti:
Krisján Órn Kjartansson
kt.: 040176-4979 - kris@krads.is - Sími: 664 03 22

VERKTEIKNING

KRADS **TRÍPÓLÍ**


SÁ/ÖR/ÖRUSTIGUR 16, 2. hæð
Kl. 4205 09 0000
Sími: 534 03 20 - Email: krads@krads.is

SÍM/ÖR/ÖRUSTIGUR 16, 2. hæð
Kl. 700 118 1340
Sími: 519 29 30 - Email: tripoli@krads.is


Verk: Tekni: Breyting:

208 B-122

TEKNIINGU PESSA MÁ EKKI DOKUMENTA BEDIÐ EKKI FÖRÞÁ SKYLDLEGG LEYFINGAR

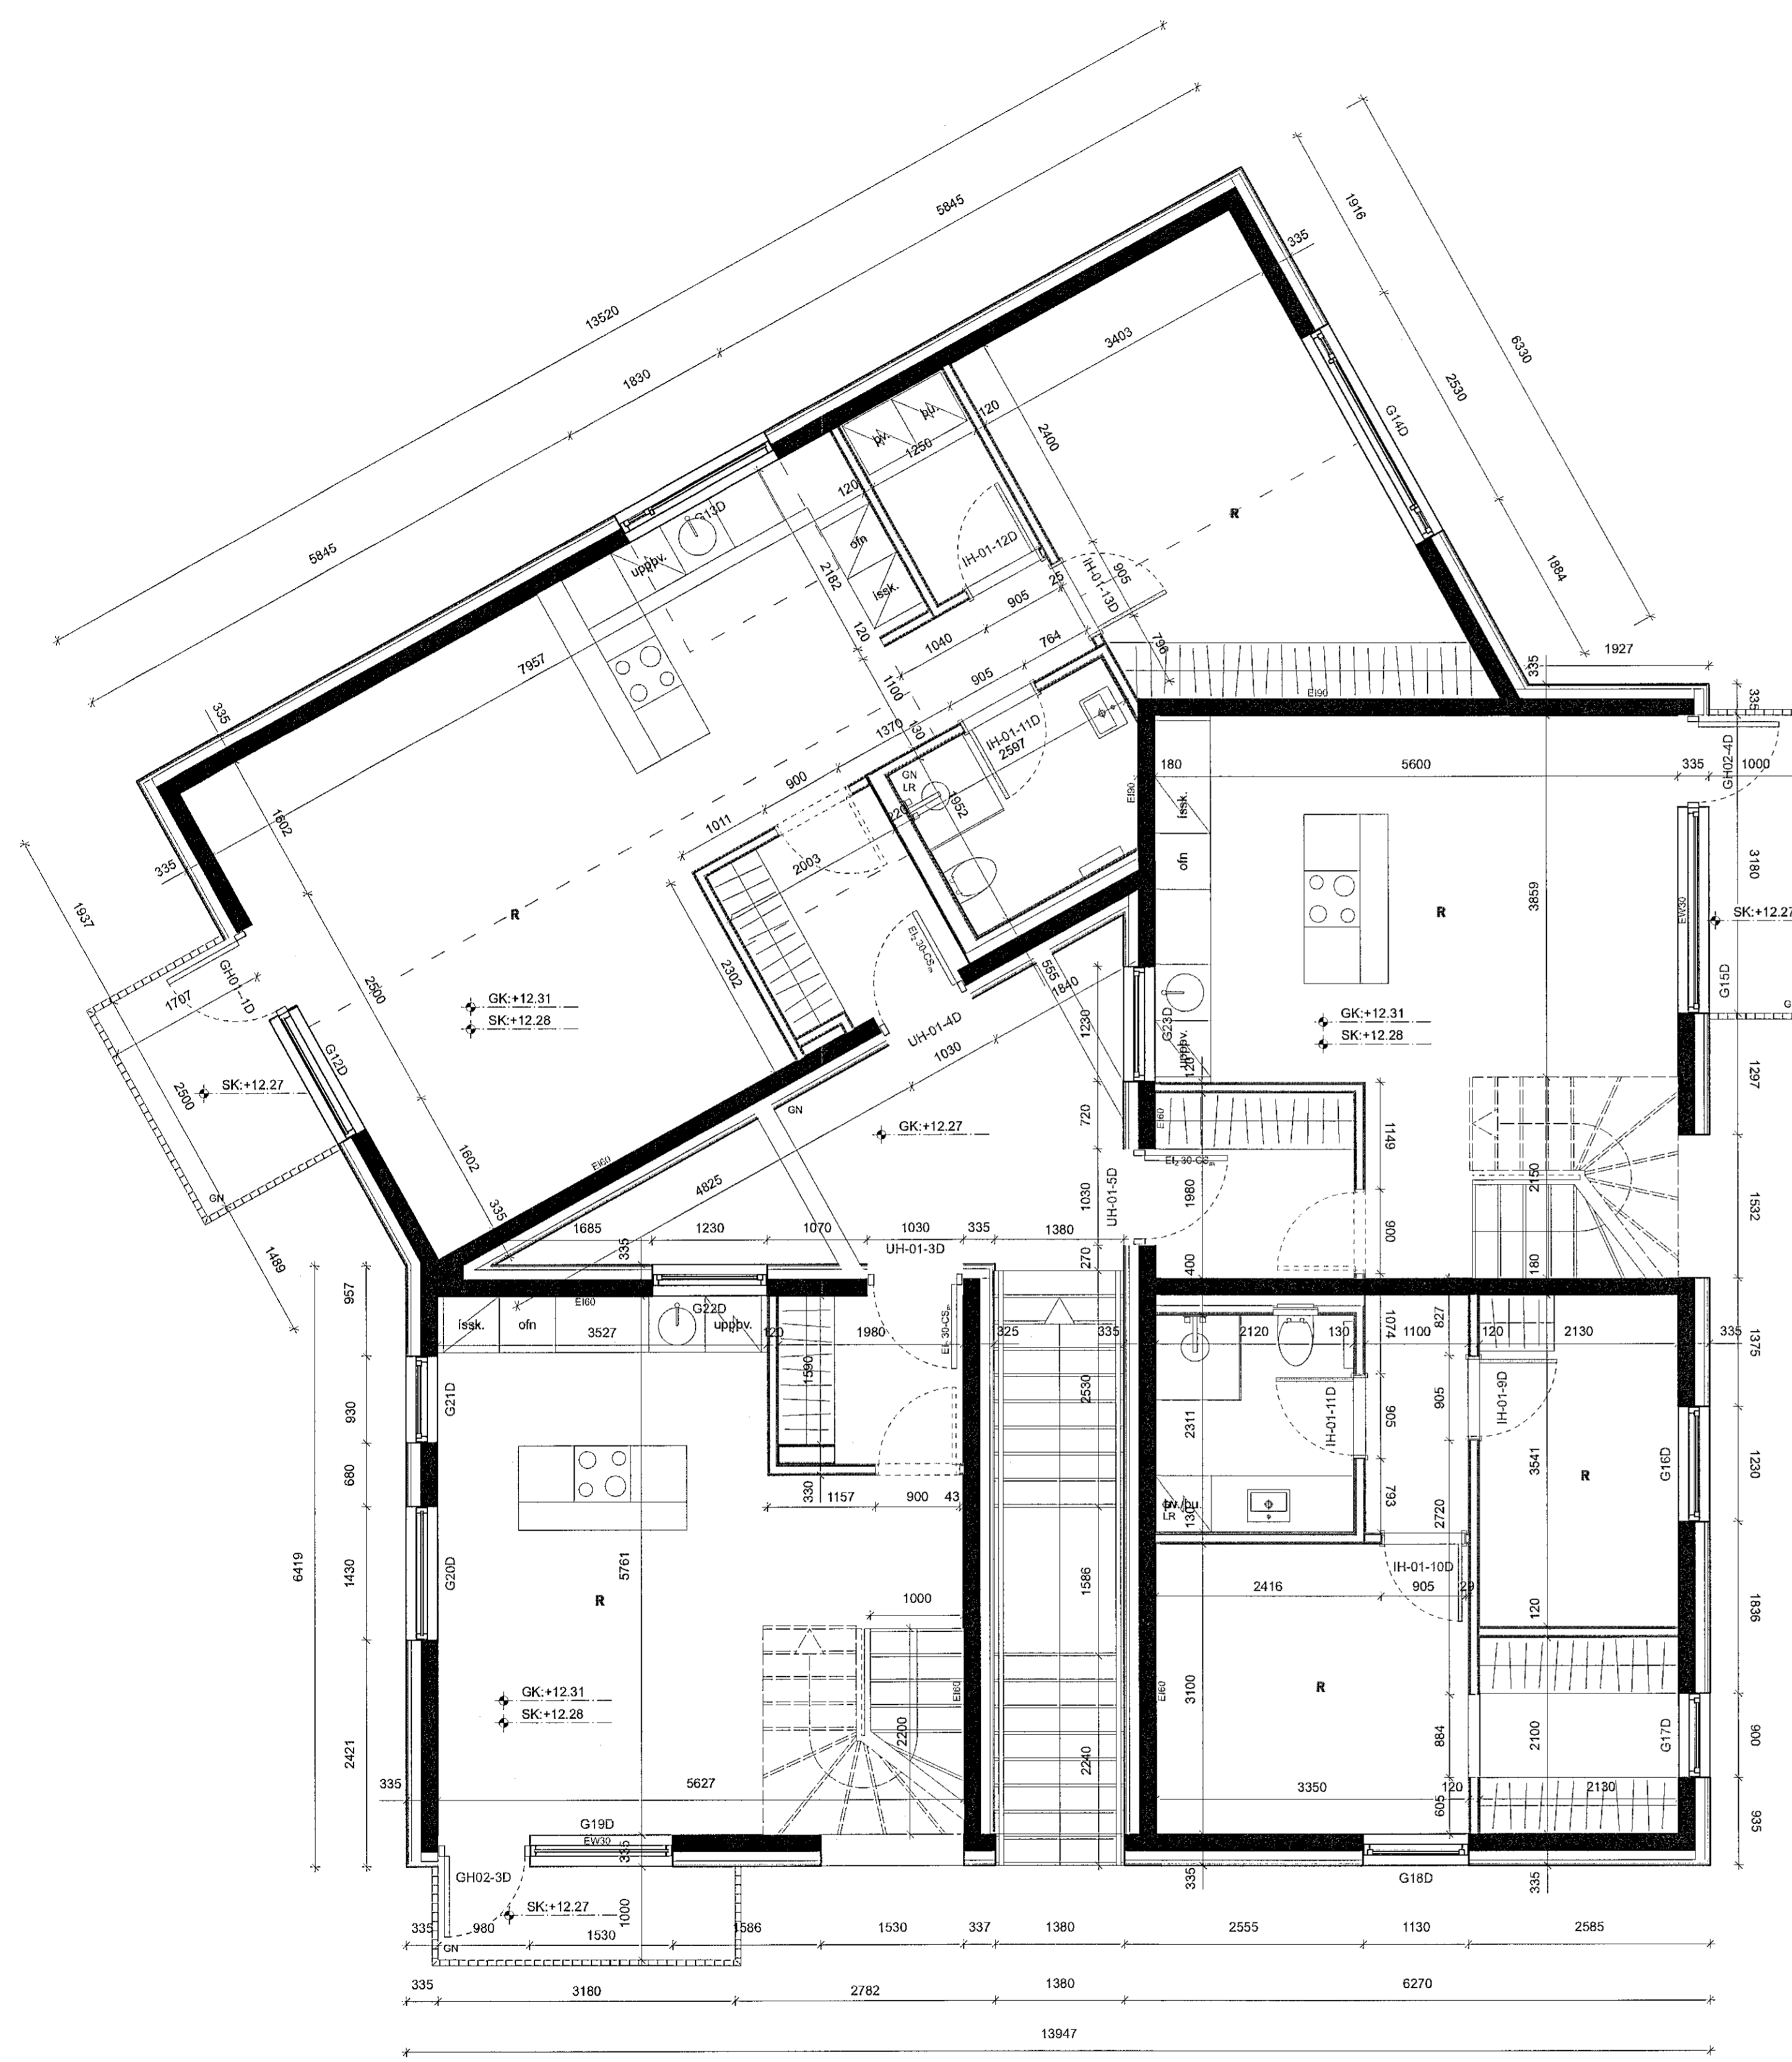

17 GRUNNMYND +3 (D-HÚS)
Skali: 1:50

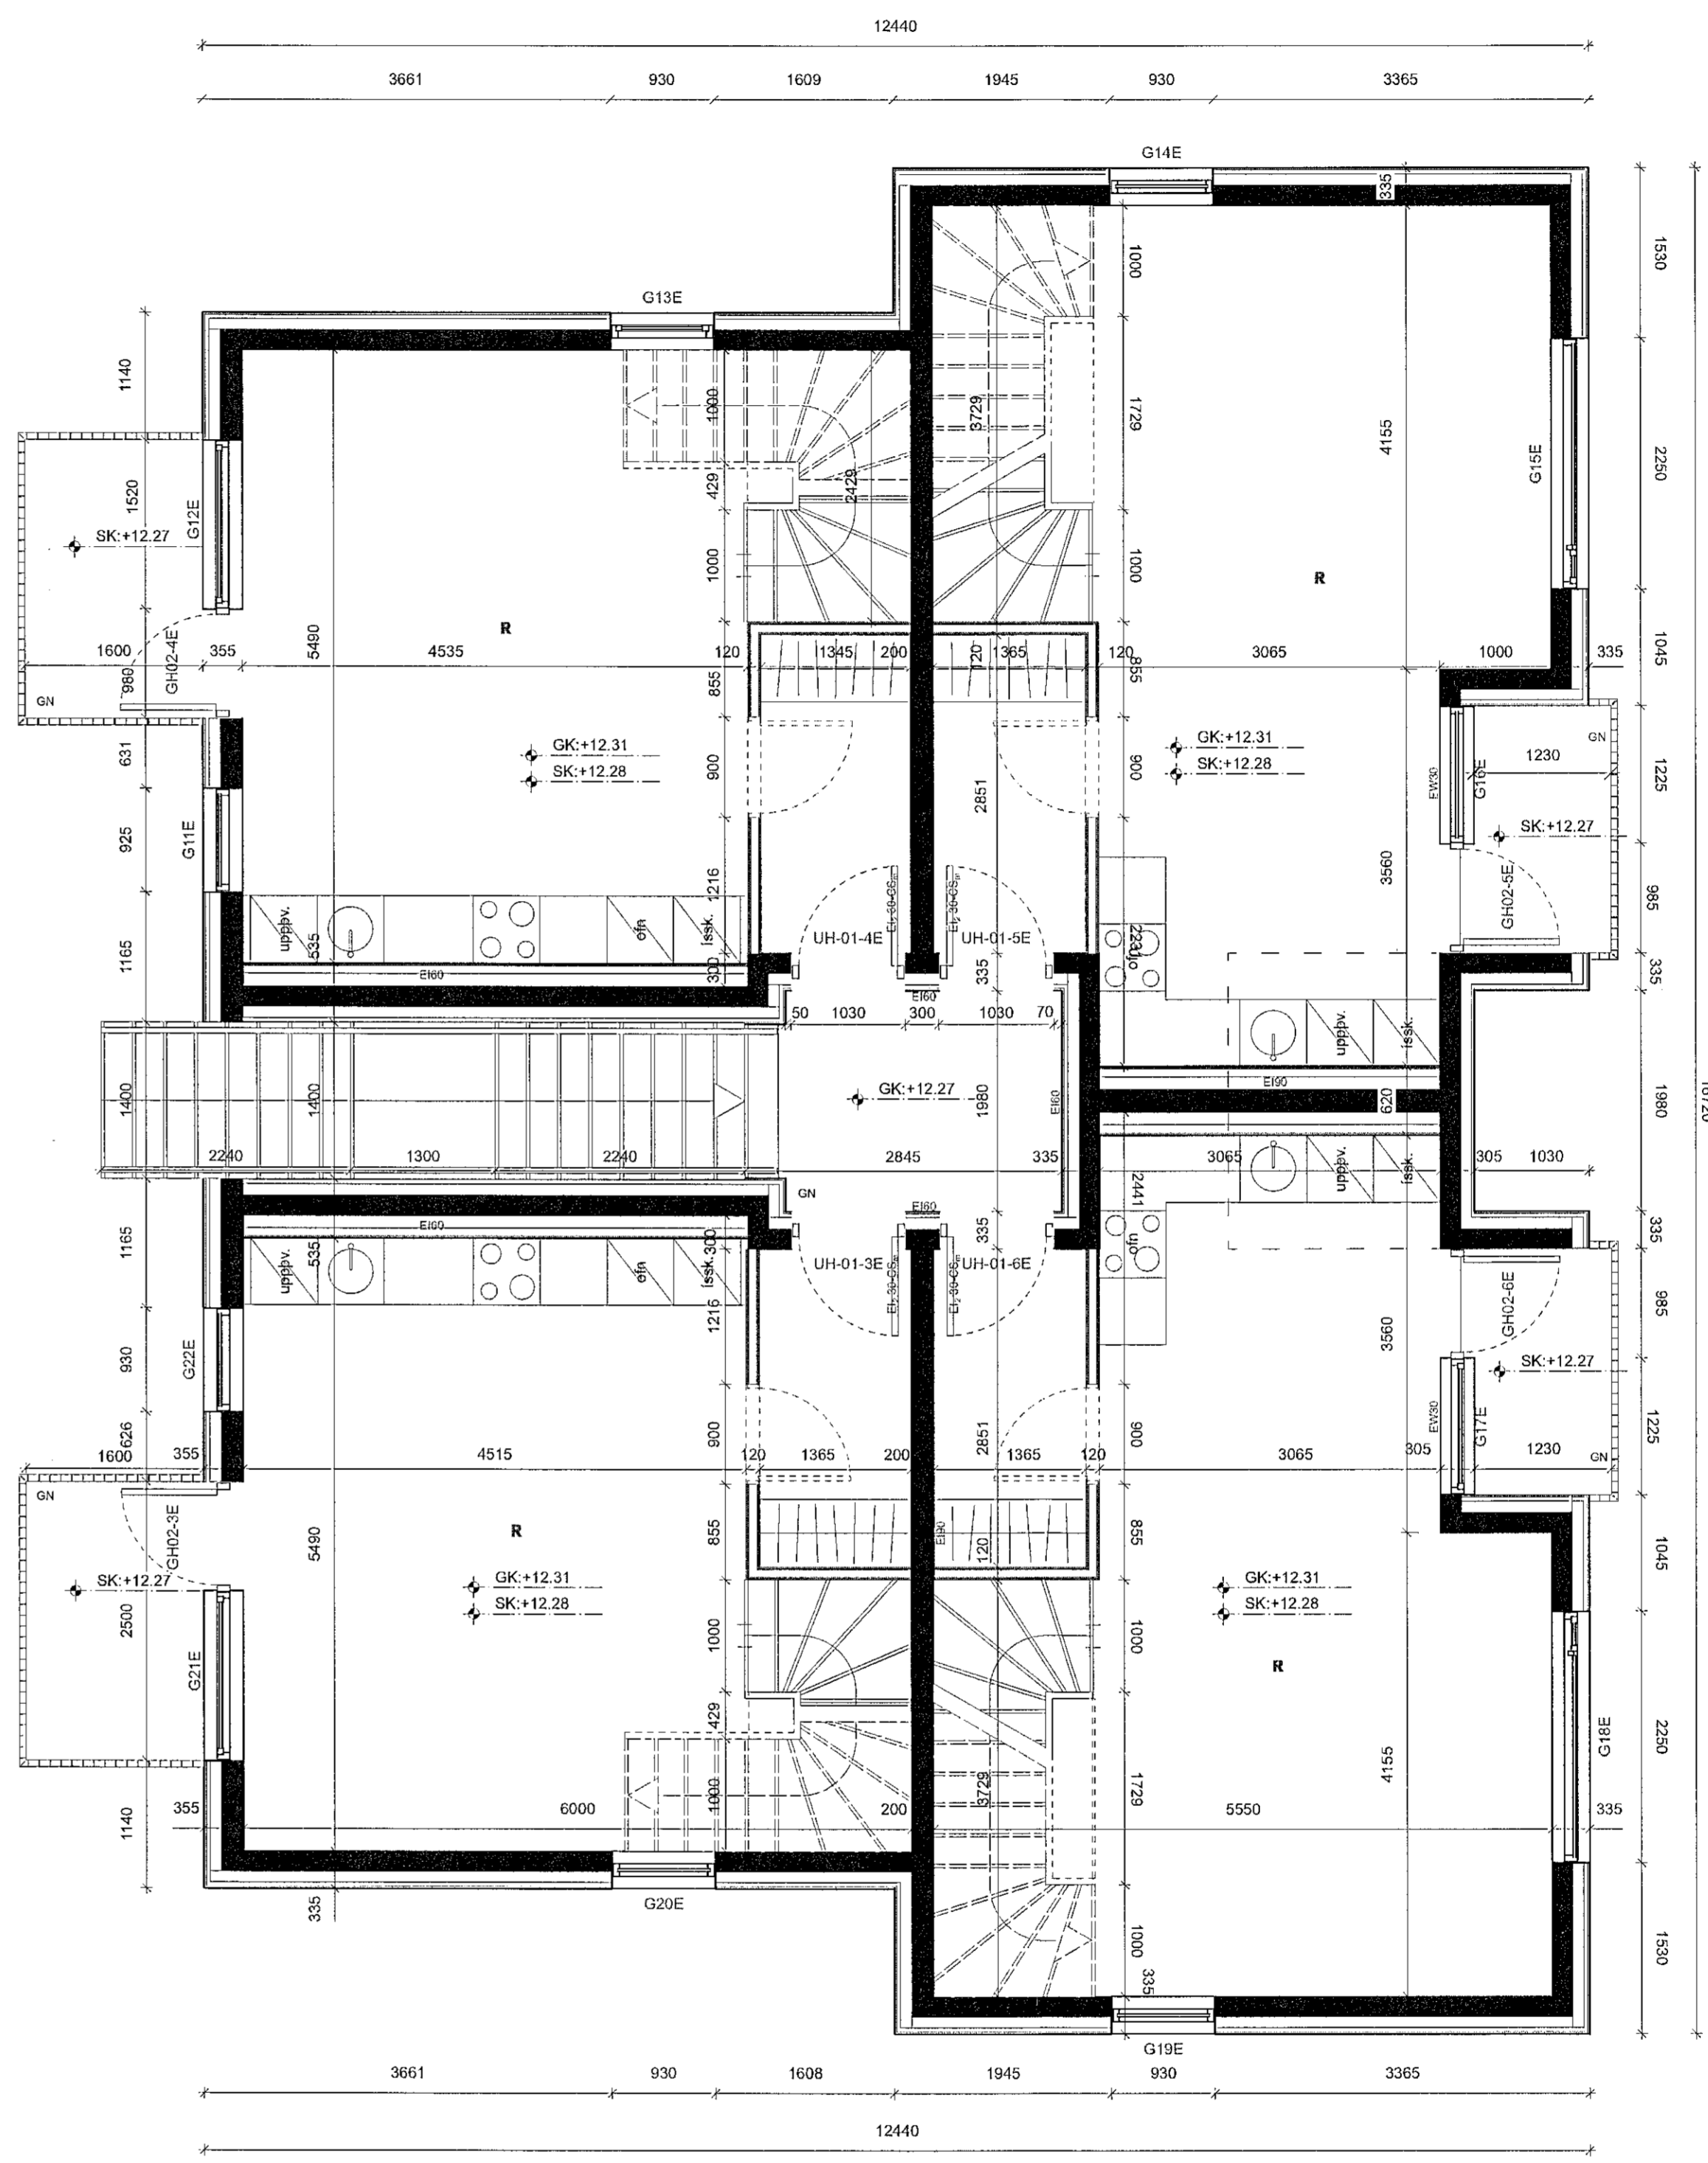

18 GRUNNMYND +3 (E-HÚS)
Skali: 1:50

