


Ábent:
Öll mál eru í millinotum nema kótar á gólfum, loftum og landi sem eru í
meðrum.
Öll mál samrömmast á staðnum og ef mistæmi kemur upp í teikningum
skal strax kafa samband við hönnuði og eftirlitsmann.

Skýringar:

- EB, BX — Efnibrún og neðribrún steypu
- XB, X0 — Stöppukóli
- SK, XXX — Kóli á frágöngu gólf
- GL, XXX — Kóli á loftum og á landi
- LB — Loftrásing
- GB — Gólfhúrfall
- BB — Björgunarop
- NP — Niðurfell frá þaki
- — Lóðamörk
- - - - Byggingarreiður

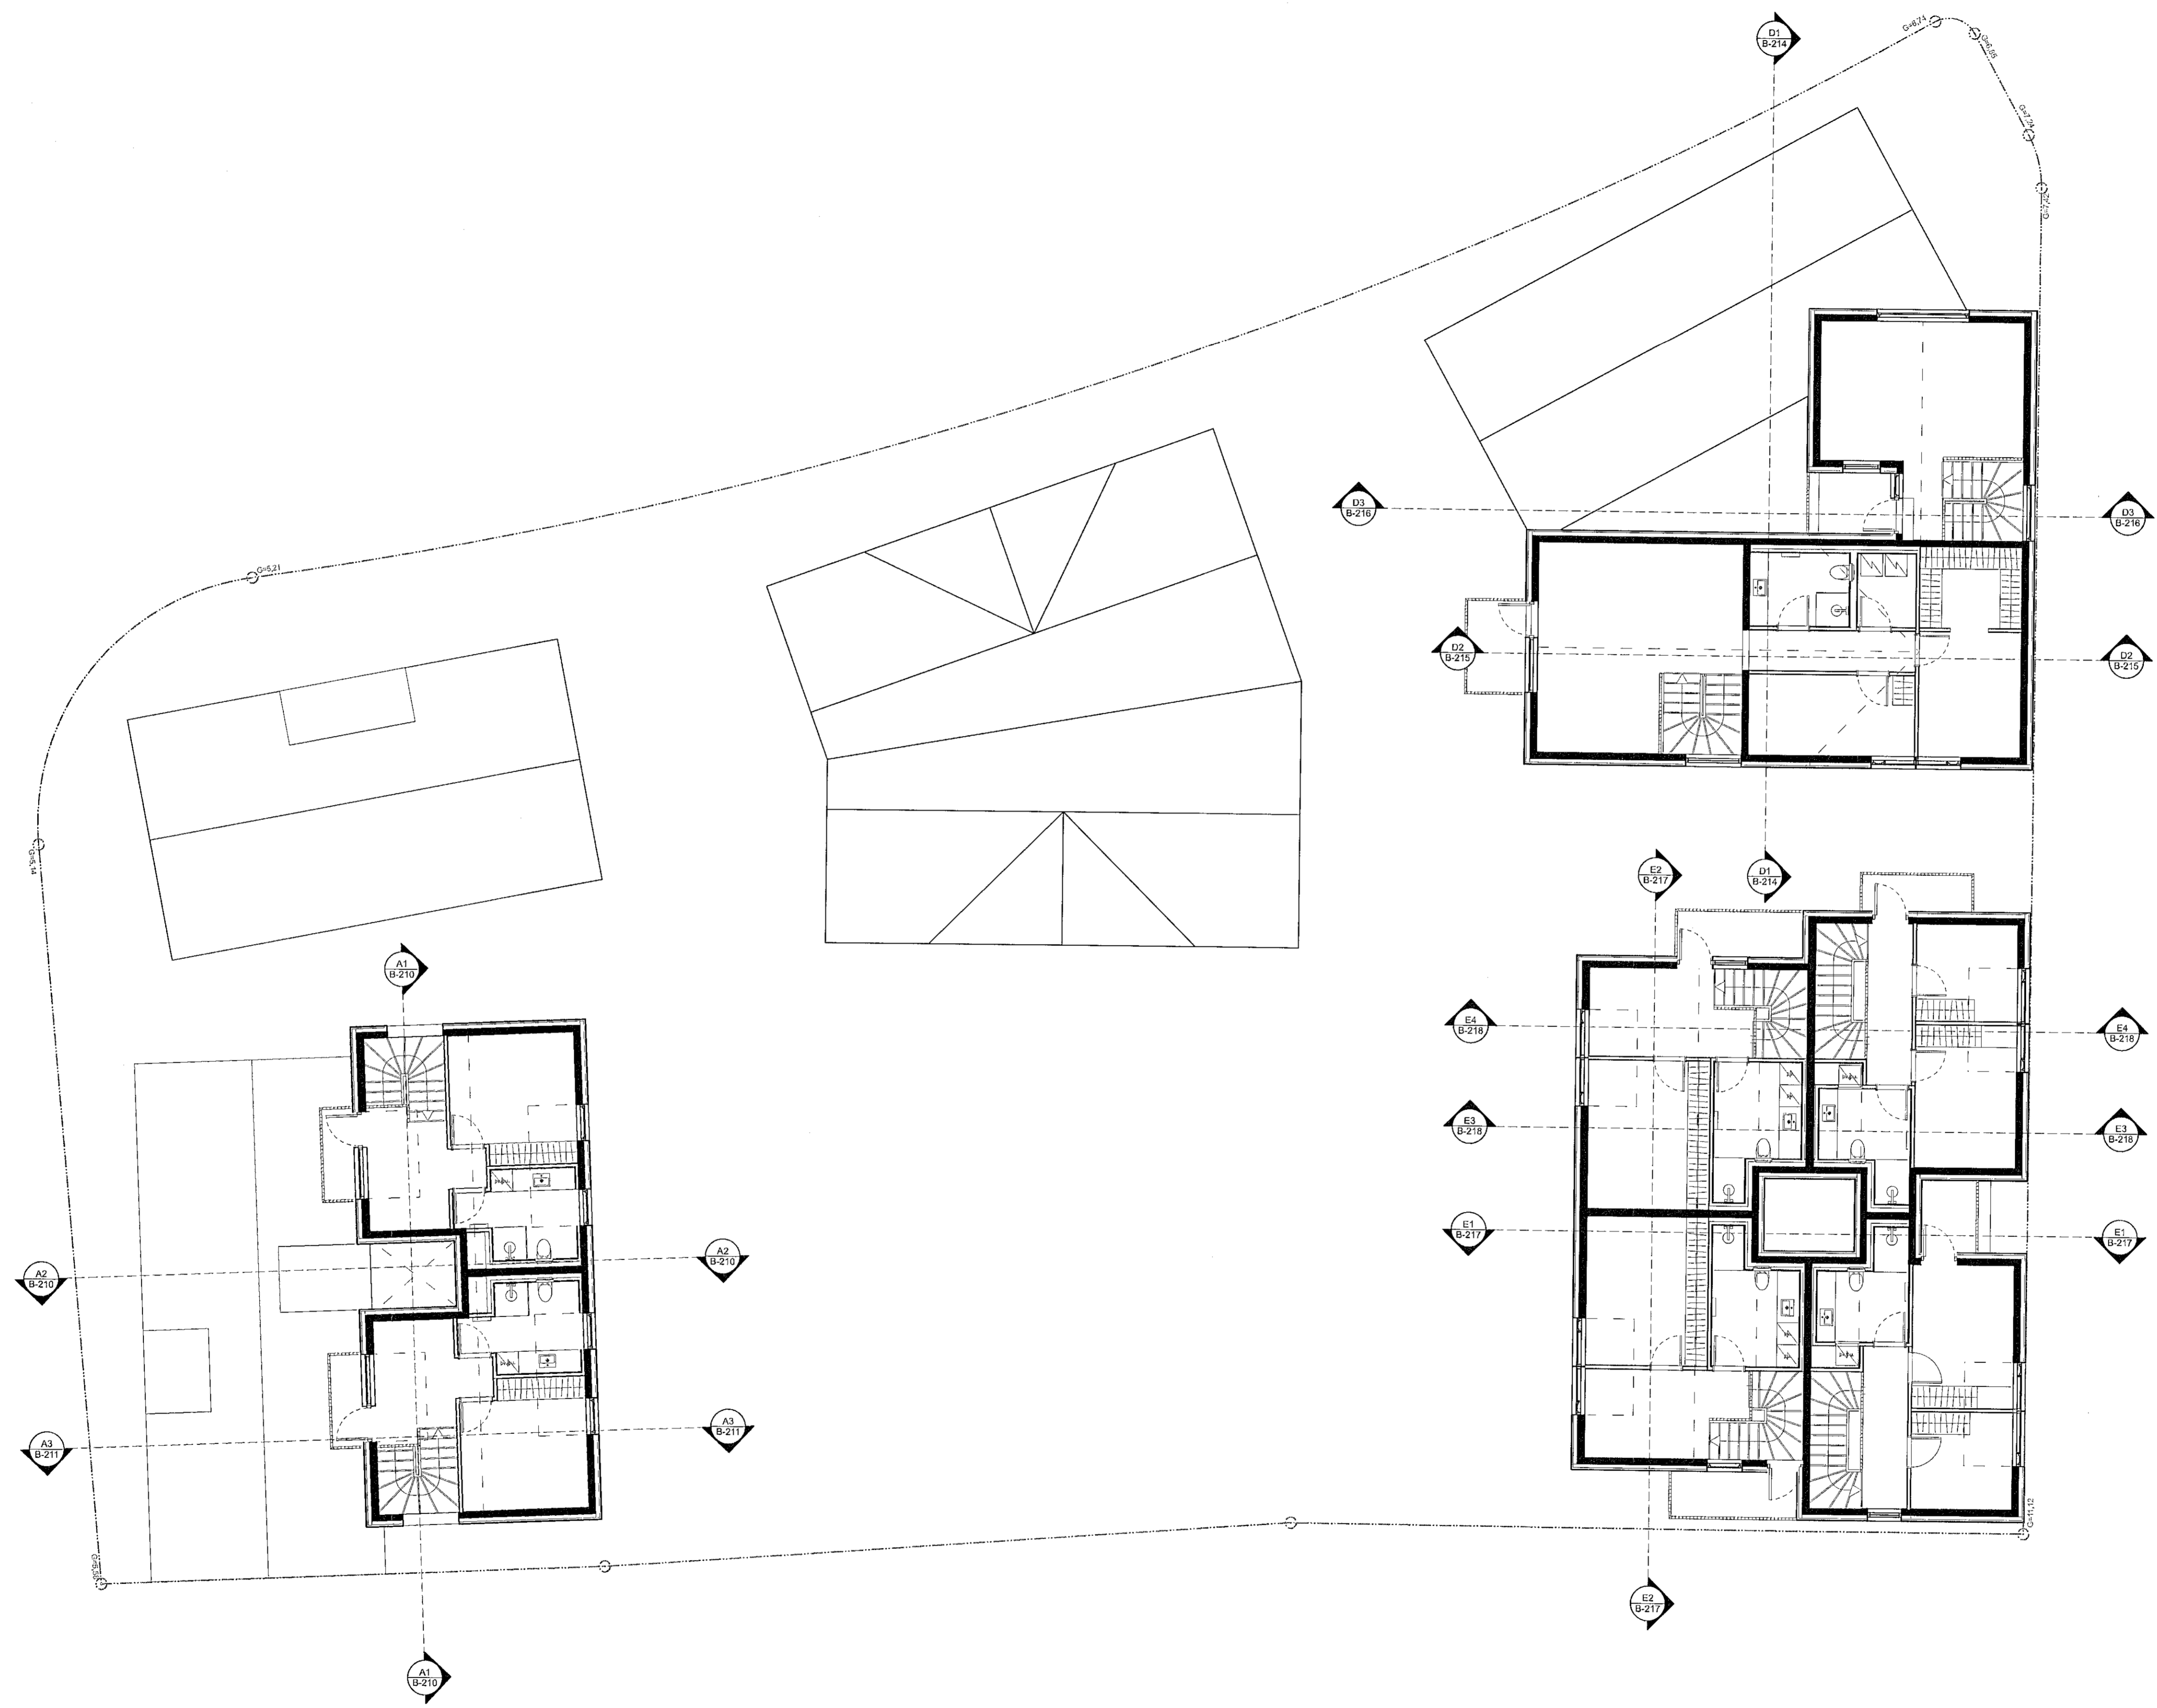

Lagfæring	Dagsetning	Skýring

Útgáfa	Dagsetning	Skýring

Verk: **LÆKJARGATA 2**
 Verkkaup: **Klepparholt ehf.**
 Teikning: **YFIRLITSMYND +4**
 Mækk: **1:100**
 Dagsetning: 15.11.2021
 Teiknað: GV
 Yfirlit: KOK

Árktekt:
 Arnór Gunnar Lyngberg Andriðsson - kt.: 240162-3949 - andri@tripoli.is
 Guðni Valsberg - kt.: 250280-5299 - gudni@tripoli.is
 Jón Davíð Ásgeirsson - kt.: 250280-5729 - jon@tripoli.is
 Kristján Órn Kjartansson - kt.: 040176-4979 - kris@krads.is
 Kristján Eggerðsson - kt.: 150873-5769 - kristjani@krads.is

Hönnunartjórn:
 Kristján Órn Kjartansson
 kt.: 040176-4979 - kris@krads.is - Sími: 664 03 22 *KOK*

ADALUPPRÁTTUR

KRADS

Síðavörðslustjóri 16, 2.hæð
kt. 554 03 20 - Email: krads@krads.is
Sími: 554 03 20 - Email: krads@krads.is

TRÍPÓLÍ

Síðavörðslustjóri 16, 2.hæð
kt. 20019-1340
Sími: 519 29 30 - Email: tripoli@tripoli.is

Tösk.: **208 B-130** Eigning:

