


Almennt:  
Öll mál eru í millimetrum nema kótar á gólfum, loftum og landi sem eru í metrum.  
Öll mál samröðnist á staðnum og ef misræmi kemur upp í teikningum skal strax hafa samband við hönnuð og eftirlitsmann.

- Skýringar:**
- EB-DX = Eflibrún og neðribrún steypu
  - NE-X0 = Stöyþukóli
  - GK-xxxx = Kóli á frágengnu gólf
  - KL-xxxx = Kóli á loftum og á landi
  - LH = Loftrásing
  - GN = Gólfniðurfall
  - BR = Björgunarop
  - NO = Niðurfall frá þaki
  - LD = Lóðamörk
  - = Byggingareitur

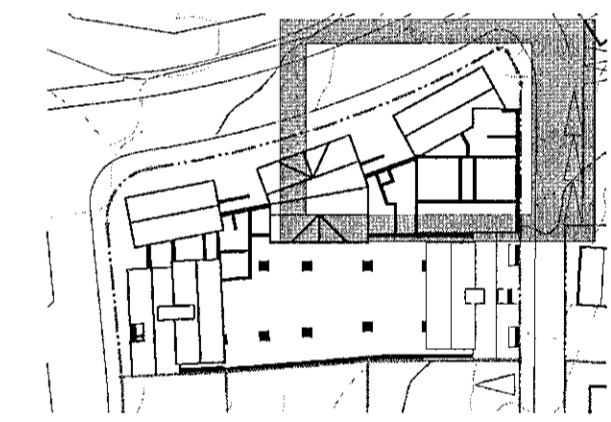

Lagfæring	Dagsetning	Skýring

Útgáfa	Dagsetning	Skýring

Verk: **LÆKJARGATA 2**  
 Verkskipti: Klápparholt o.h.f.  
 Teikning: **GRUNNMYND 44 2/4**  
 Mál: 1:50  
 Dagsetning: 15.11.2021  
 Teiknaði: GV  
 Yfirfærði: KOK

**Arkitekt:**  
 Andri Gunnar Lyngberg Andrésen - kt.: 240182-3949 - andri@tripoli.is  
 Guðni Valberg - kt.: 250880-5299 - gudni@tripoli.is  
 Jón Davíð Ásgeirsson - kt.: 250280-5729 - jon@tripoli.is  
 Kristján Örn Kjartansson - kt.: 040176-4979 - kris@krads.is  
 Kristján Eggertsson - kt.: 150873-5769 - krisjan@krads.is

**Hönnunarsjóni:**  
 Kristján Örn Kjartansson  
 kt.: 040176-4979 - kris@krads.is - Sími: 664 03 22


VERKTEIKNING

**KRADS TRÍPÓLÍ**


Skólavörðungur 16, 2.hæð  
 KÍ 4209/9-5000 KÍ 700118-1340  
 sími: 534 03 20 - Email: krads@krads.is sími: 519 29 30 - Email: tripoli@tripoli.is

Verk: **208 B-132**

TEKNIÐUÞESSA MÁ EKKI ENDURNOTA BEGJENINGUÞESSA SAMLEIÐS LEYFIS HÖNNUNAR

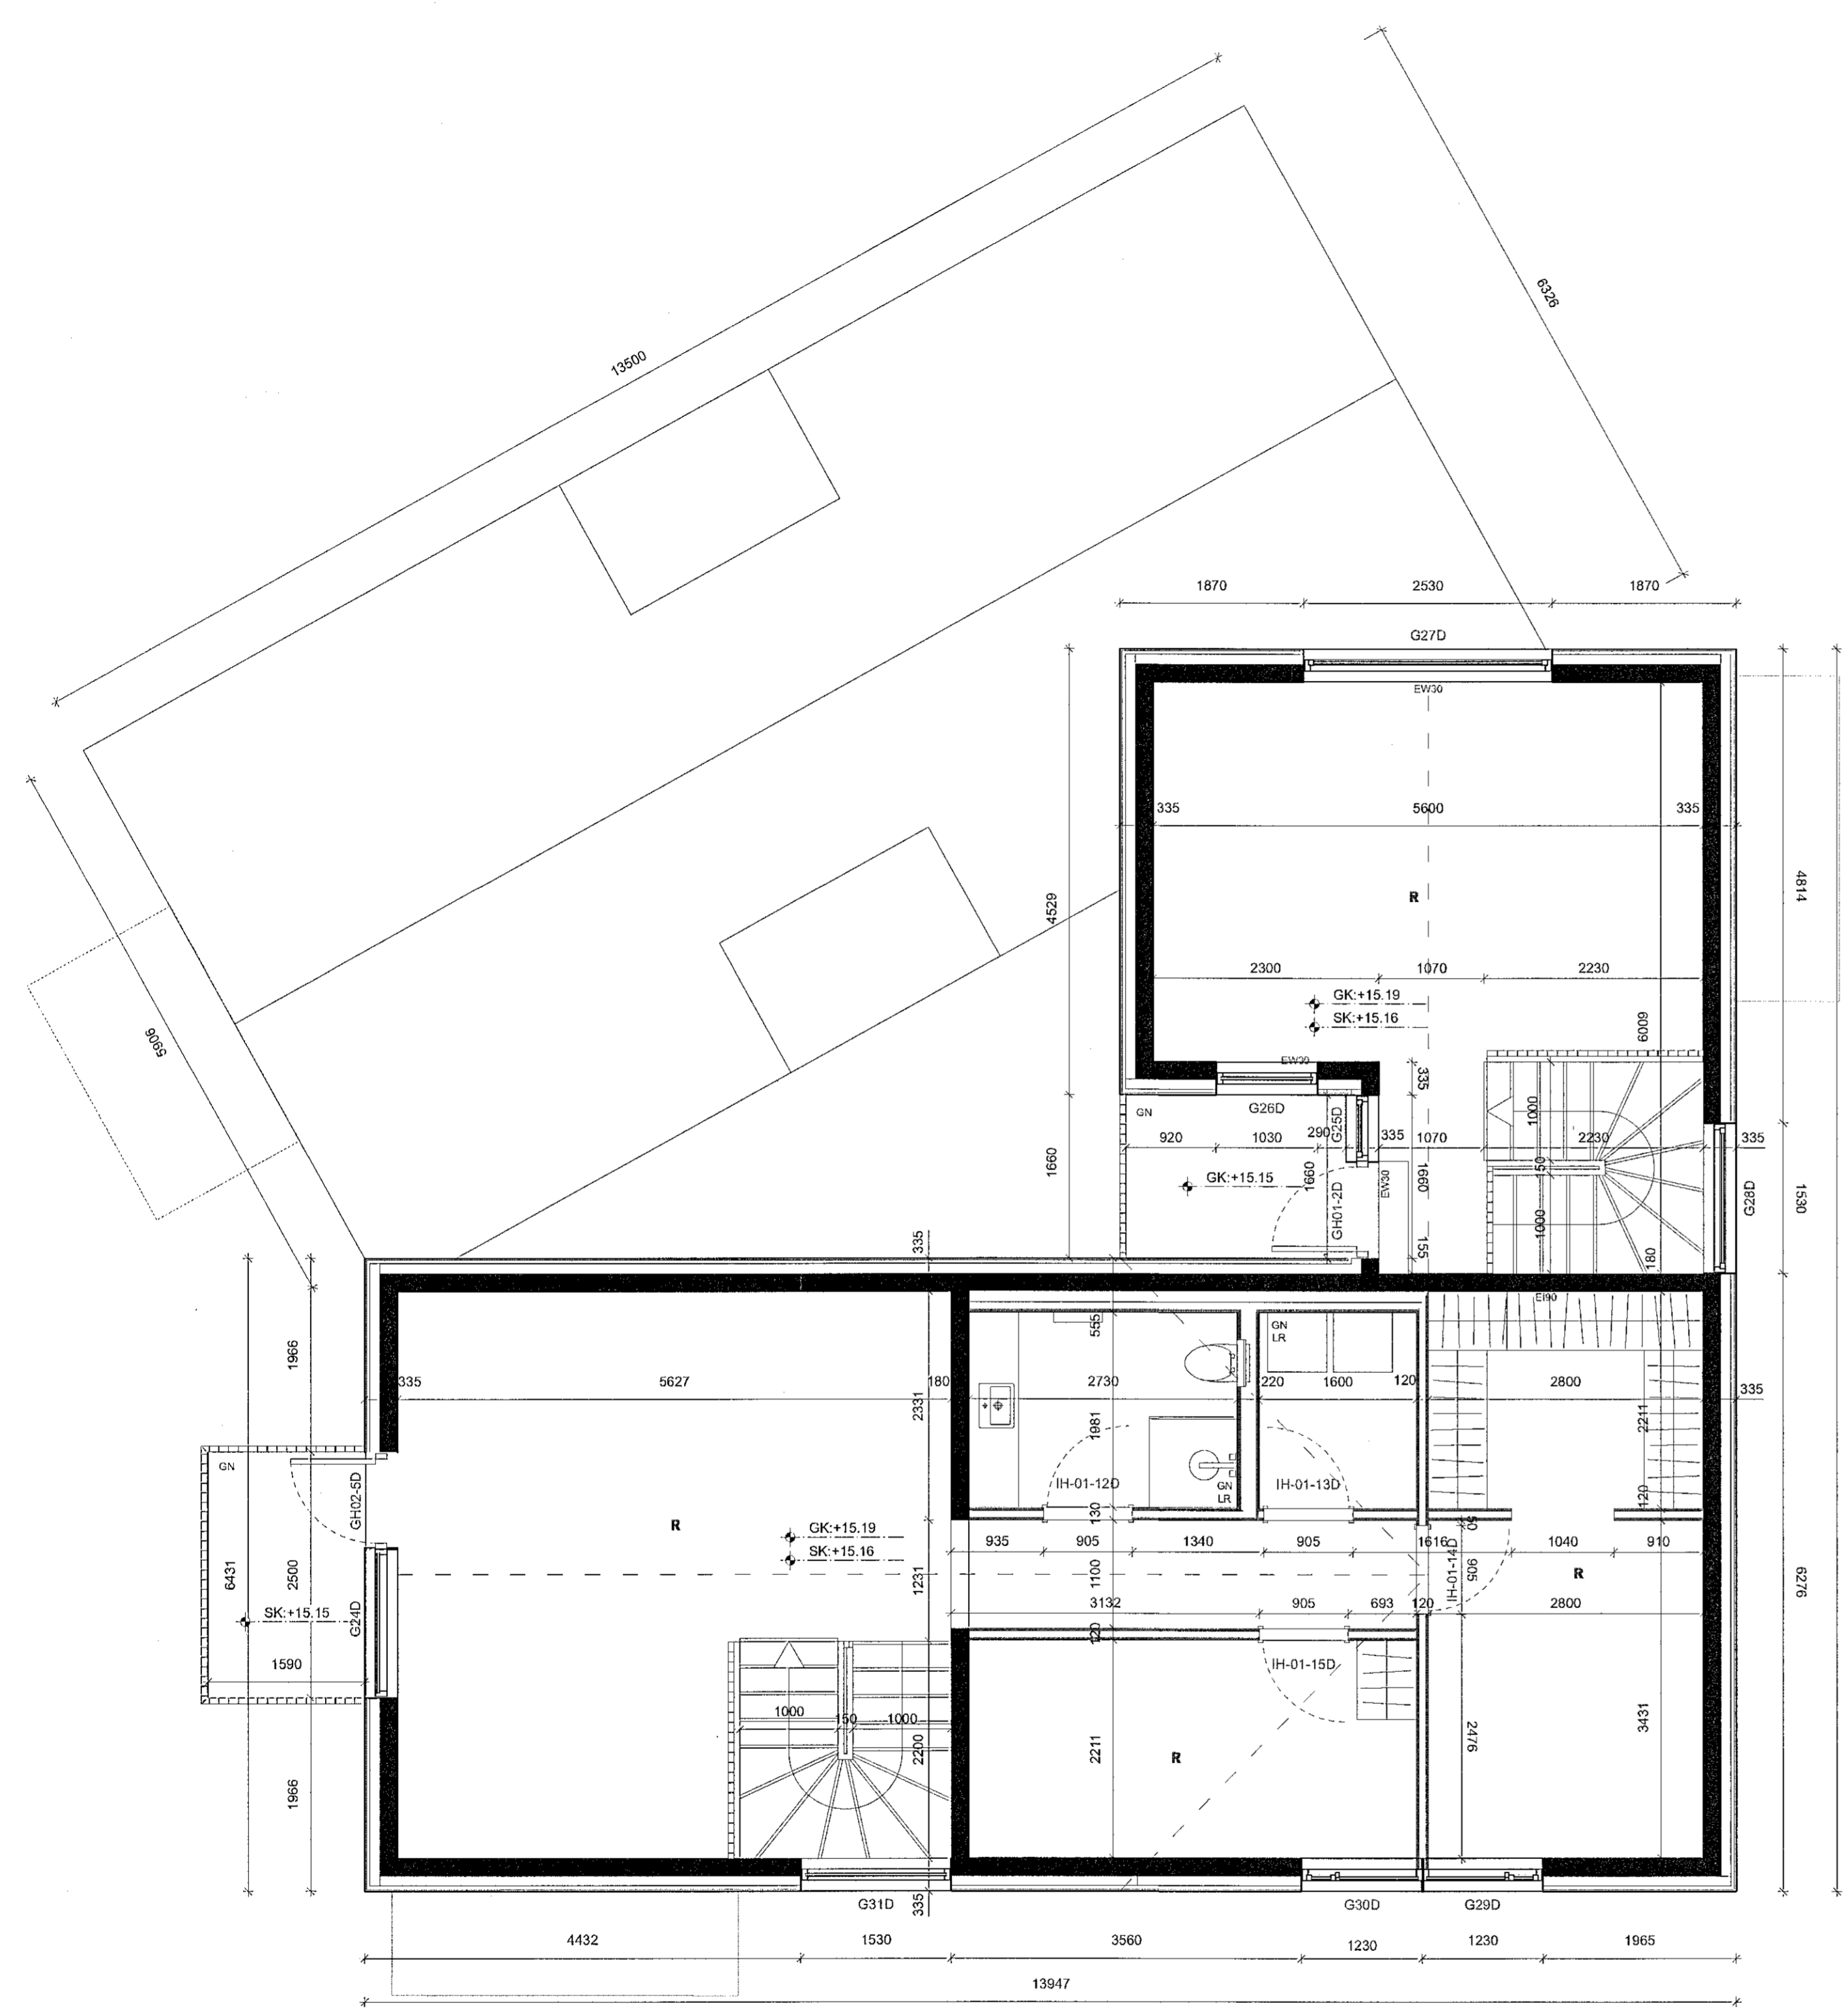

23 GRUNNMYND +4 (D-HÚS)  
Skali: 1:50

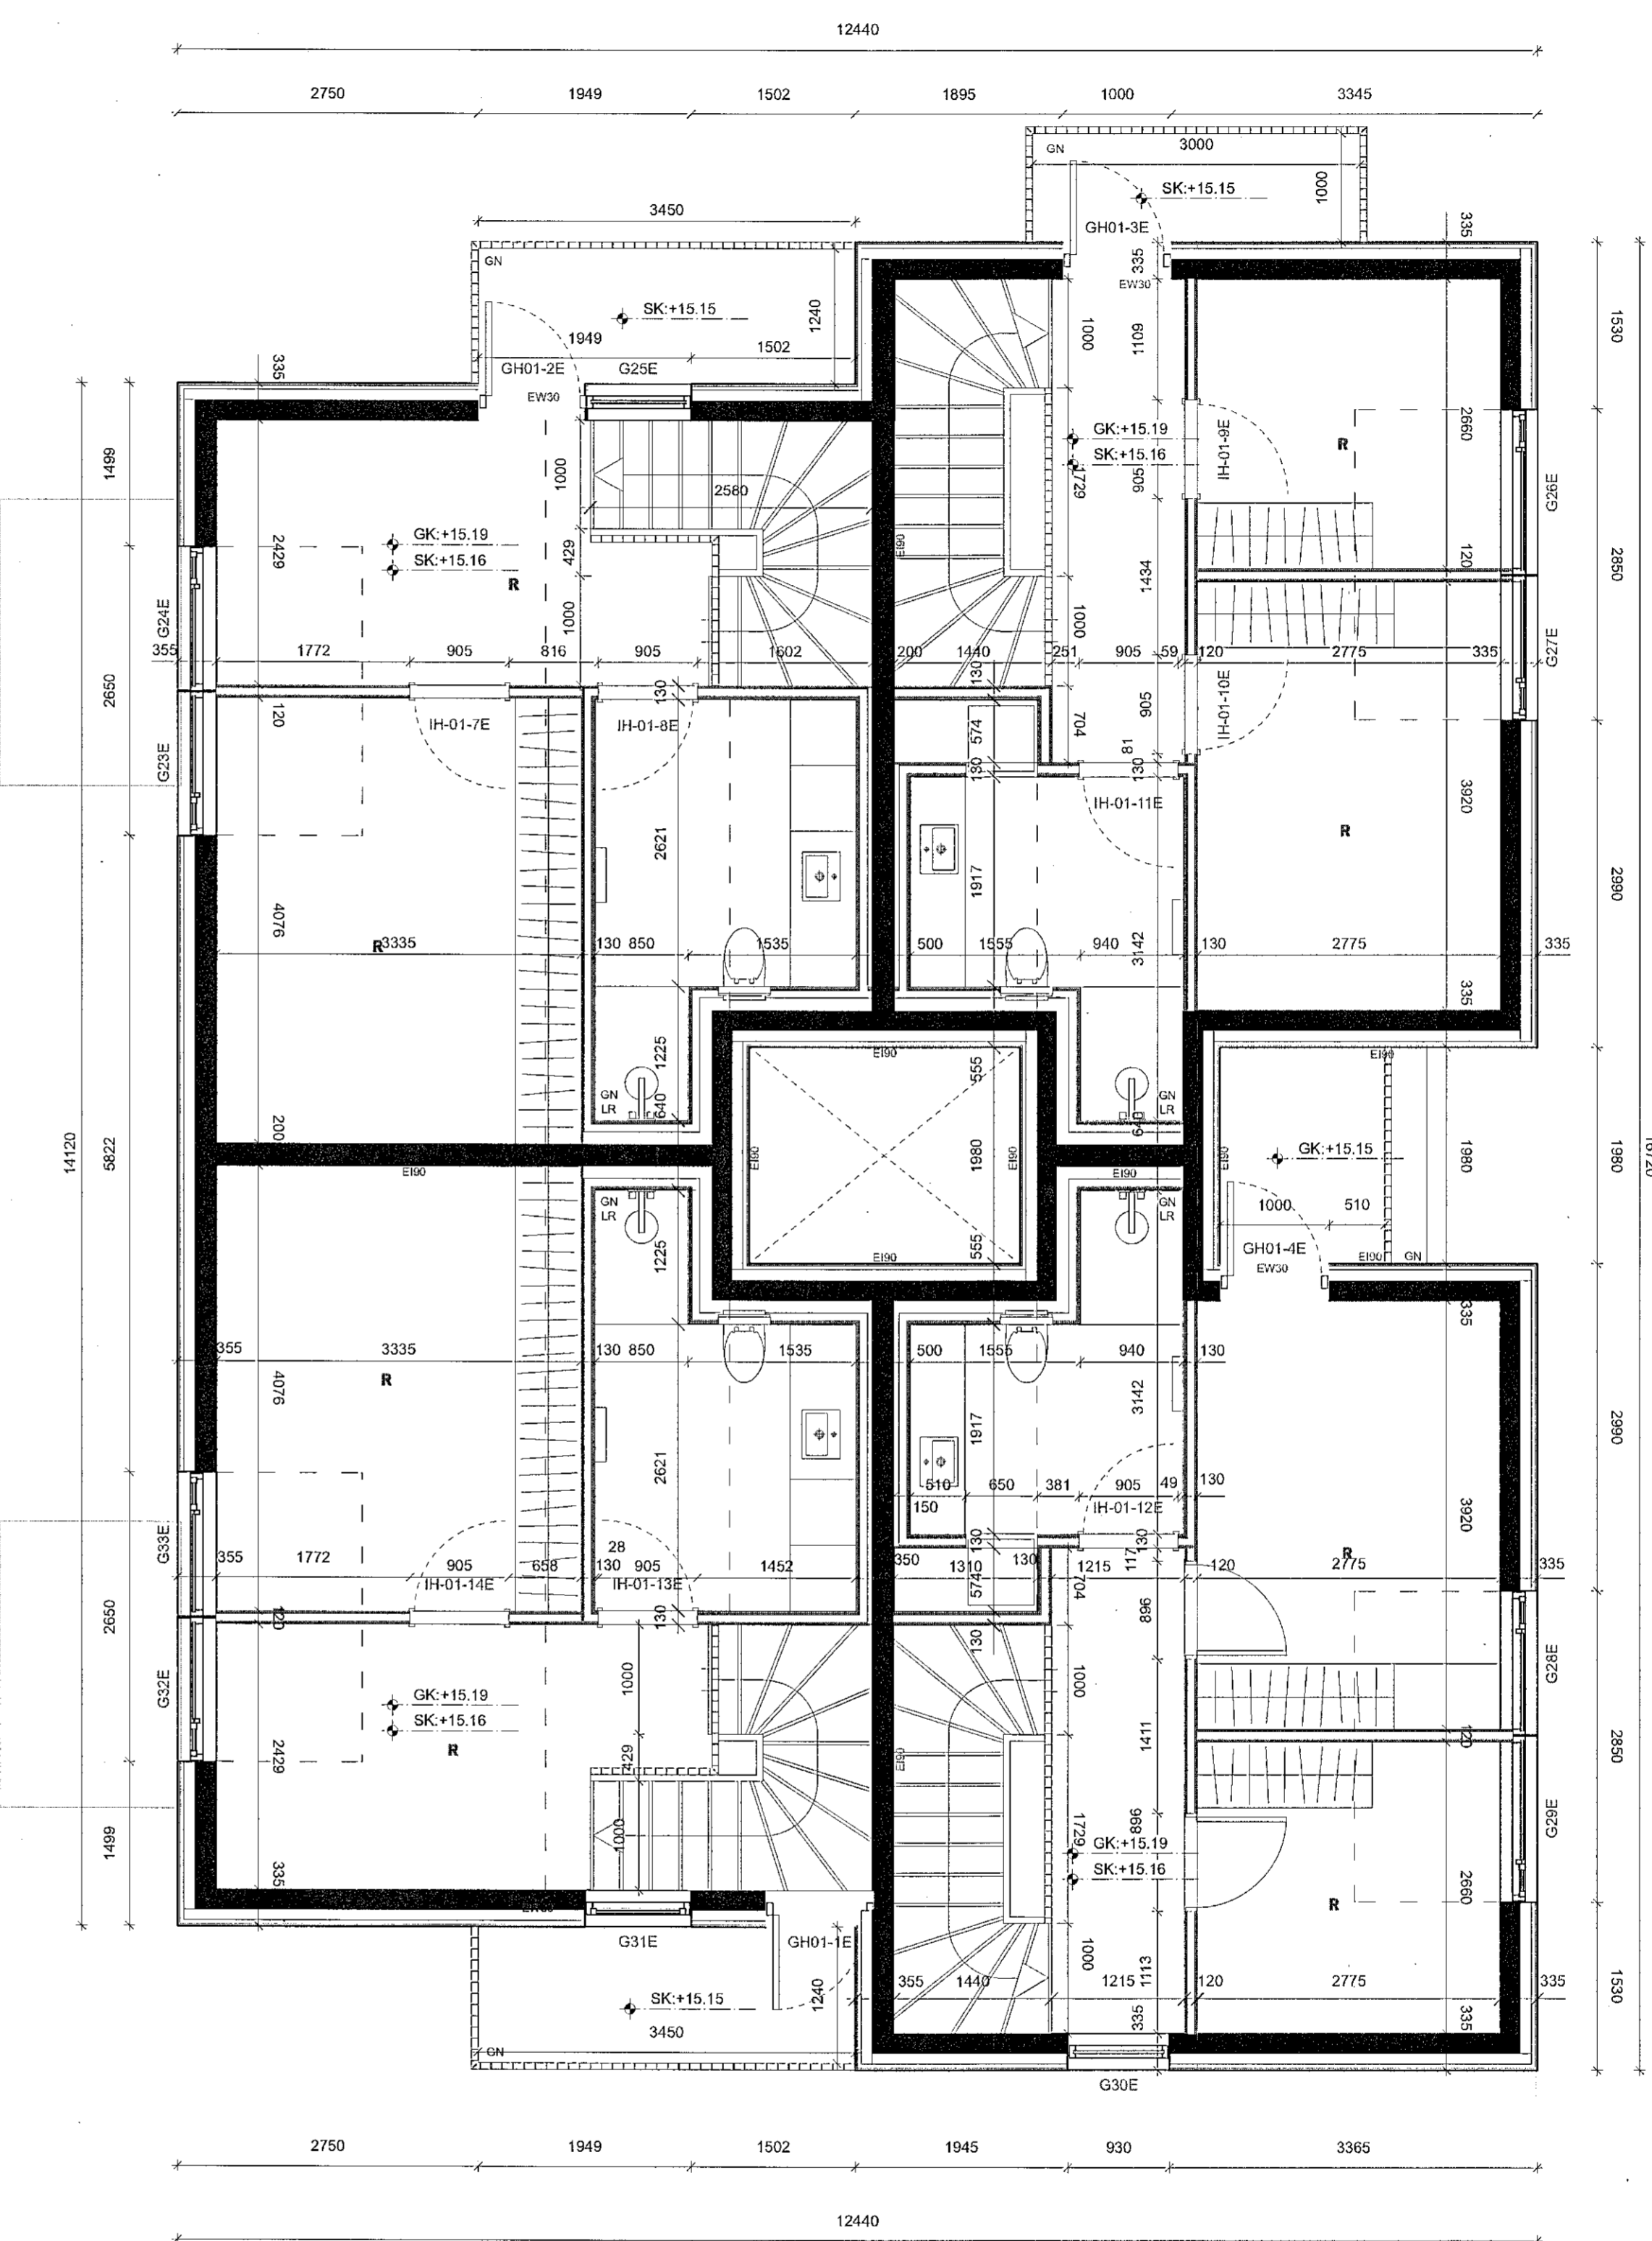

24 GRUNNMYND +4 (E-HÚS)  
Skali: 1:50