



S3

M1:20

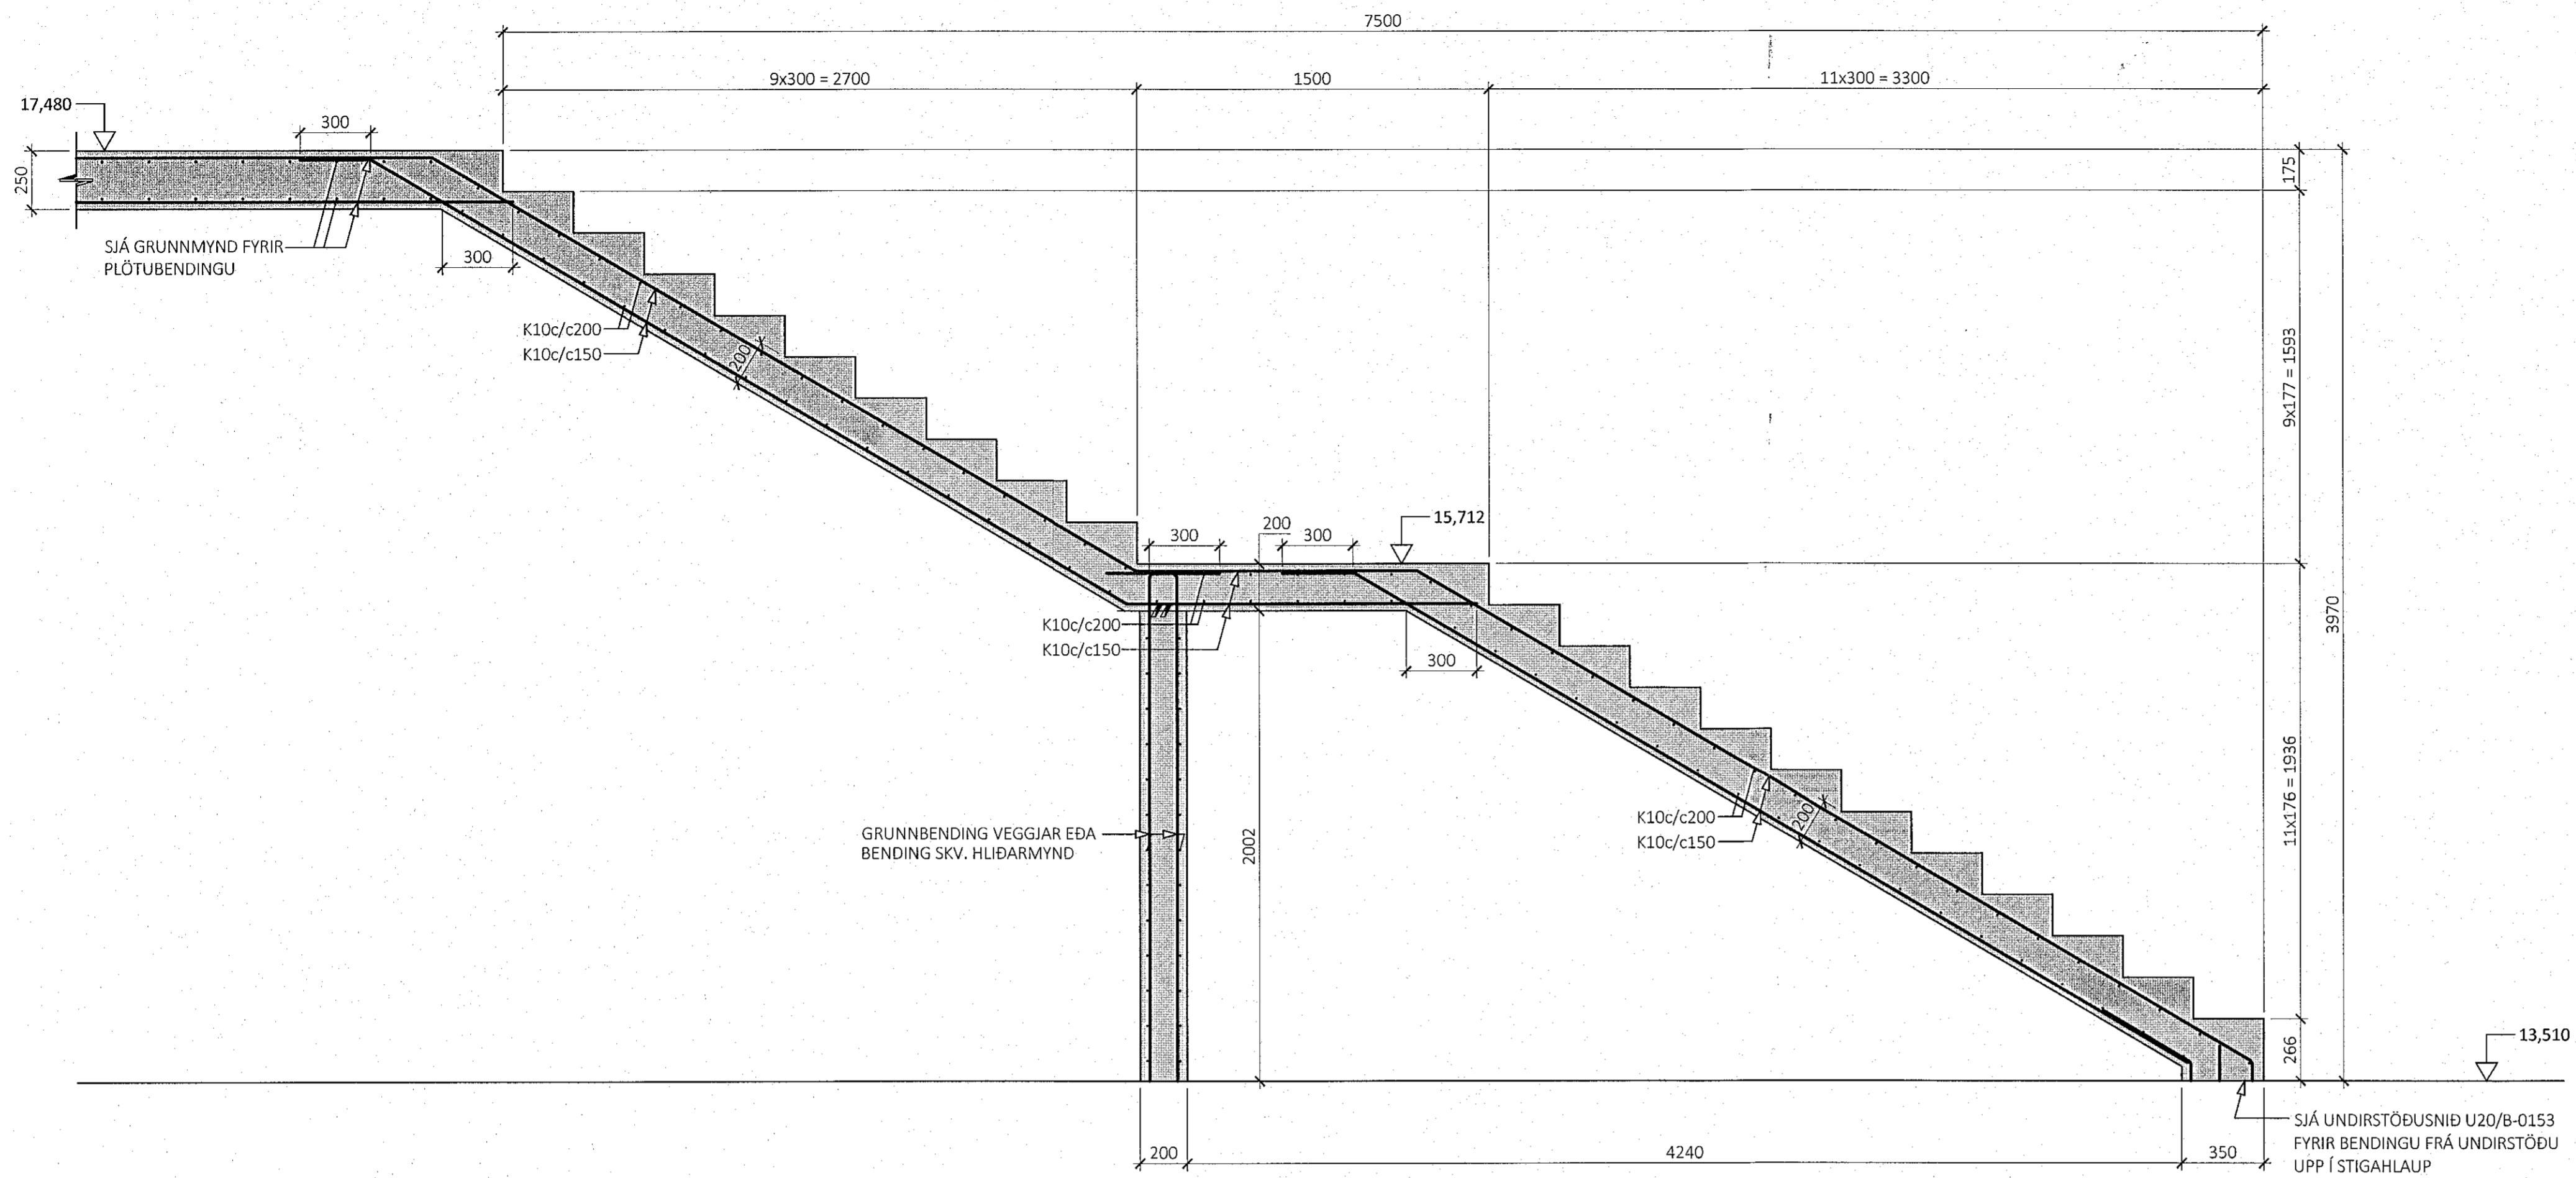

ALMENNT SNIÐ FYRIR ENDAFRÁGANG Á TRÖPPUM

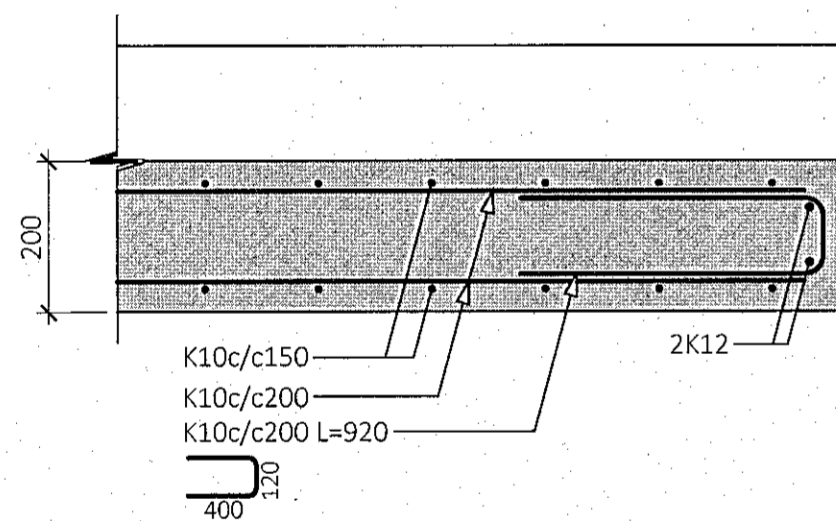

ÁRITUN BYGGINGARFULLTRÖA

Samþykkt þann
22. nóv. 2022
fr. byggingarfulltröans í Hafnarfirði
Róbert A. Róbertsson

Róbert A. Róbertsson
0787-3159

ÁRITUN HÖNNUNARSTJÓRA

KT:

BYGGT Á AÐALUPPRÁTTUM DAGSETTUM: 01.09.2022


ALMENNAR SKÝRINGAR:

- SJÁ FLEIRI ALMENNAR SKÝRINGAR Á TEIKNINGU B-0000
- ÖLL MÁL ERU Í MILLIMETNUM, EN KÓTAR OG HNIT ERU Í METRUM

TÁKN:

- STADSTEYPA
- FORSTEYPTAR EININGAR
- NÚVERANDI STEYPA
- NÚVERANDI SAMLOKUEININGAR Á STÁLGRIND

LYKILMYND FYRIR FLUGVELLI 1

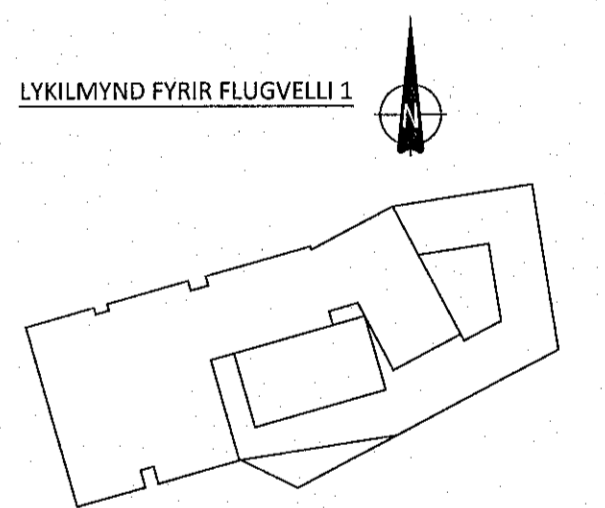

ÚTG. DAGS. SKÝRING

FLUGVELLIR 1
HAFNARFIRÐI

ICELANDAIR

BURÐARVIRKI
STIGAR
SNIÐ OG SÉRMYNDIR

SAMÞYKKT: *Þrud Þinarsdóttir* 070970-4149

KENNITALA:

DAGS. ÚTGÁFU: 07.11.2022
DAGS. BREYTI:

HÖNNUNUR: HE
YFIRFARID AF: GÖS

MÆLIKVARÐI: 1:20 / 1:10

HANNA
VERKFRÆÐISTOFA

21024 B-2051
VERKNR. NÚMER ÚTG.

SUBURHRAUNI 10 210 GARDABÆR KT. 631216-0480
hannaverkis hrund@hannaverkis SILVI: 771-5252