

Samþykkt þann

22. nóv. 2022

Bygginga-fultróans í Hafnarfirði
Róbert A. Róbertsson

Róbert A. Róbertsson
Kt. 20087-3159

ÁRITUN HÖNNUNARSTJÓRA KT:

BYGGT Á AÐALUPPDRATTUM DAGSETTUM: 01.09.2022


ALMENNAR SKÝRINGAR:

- SJÁ FLEIRI ALMENNAR SKÝRINGAR Á TEIKNINGU B-0000
- ÖLL MÁL ERU Í MILLIMETURM, EN KÓTAR ERU Í METURM
- JÁRNABENDING PLÖTU ER SKILGREIND GRUNNBENDING, SEM SKAL LEGGJA YFIR ALLA PLÖTUNA, AUK VIÐBÓTAR-BENDINGAR SEM ER SÉRSTAKLEGA SKILGREIND Á GRUNNMYND
- EF STAÐSETNING JÁRNABENDINGAR Í PLÖTU ER EKKI MÁLSETT Á GRUNNMYND SKAL MÍÐA VIÐ AÐ HÚN SÉ MIÐJUSETT YFIR ÁSETU (VEGG EDA SÓLU) EDA MITT Á MILLI ÁSETA
- SJÁ TEIKNINGU B-3000 FYRIR GRUNNBENDINGU VEGGJA OG ALMENN SNÍÐ Í VEGGI
- SJÁ GATAPLAN FRÁ FERLU FYRIR GÖT Í VEGGI OG PLÖTUR

TÁKN:

- V000** VEGGNÚMUR - ENGIN HLIDARMYND AF VEGG GRUNNBENDING SKV. B-3000 GILDIR
- V000** XXX VEGGNÚMUR - HLIDARMYND Á TEIKN. XXX
- S000** SÚLUNÚMUR - SJÁ TEIKNINGU B-2100 FYRIR SÚLUBENDINGU
- IFO** INNSTEYPT STÁLFASTING Í STAÐSTEYPU - SJÁ TEIKNINGU B-2200
- STADSTEYPA** STAÐSTEYPA
- FORSTEYPTAR EINGINGAR** FORSTEYPTAR EINGINGAR
- NÚVERANDI STEYPA** NÚVERANDI STEYPA
- NÚVERANDI STEYPA SEM Á AÐ RÍFA** NÚVERANDI STEYPA SEM Á AÐ RÍFA
- NÚVERANDI SAMLOKJUEININGAR Á STÁLGRIND** NÚVERANDI SAMLOKJUEININGAR Á STÁLGRIND

LYKILMYND FYRIR FLUGVELLI 1

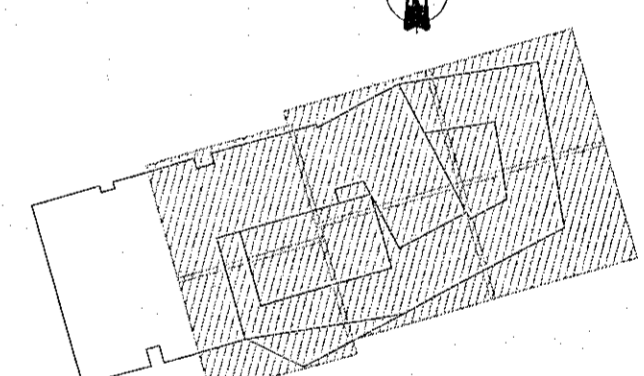

ÚTG. DAGS. SKÝRING

FLUGVELLIR 1
HAFNARFIRÐI

ICELANDIAR

BURÐARVIRKI
PLATA YFIR 1. HÆÐ
GRUNNMYND - YFIRLITSMYND

SAMÞYKKT: KENNITALA:
Róbert A. Róbertsson 070970-4149

DAGS. ÚTGÁFU: 07.11.2022

HÖNNUÐUR: HE
YFIRFARID AF: GÖS

MÆLIKVARDI: 1:135

ÁLAGSFORSENDUR FYRIR HP265 HÖLPLÖTUR
VIÐBÓTAREIGNIÞYNGD ⁽¹⁾ - 1,45 kN/m²
NOTÁLAG - 4,0 kN/m²

⁽¹⁾ FYRIR UTAN ÞYNGD Á HÖLPLÖTUM OG ÁSTEYPULAGI

HANNA
VERKFRÆÐISTOFA
22024 B-1100
VERKNR. NÚMUR ÚTG.

SUBURHAUNI 10 210 GARDABÆR KT. 631216-0480
hanna@hannaverk.is hruud@hannaverk.is sími: 771-5252