

ÁRITUN BYGGINGARFULLTRÚA


Samþykkt þann
22. nóv. 2022
Fr. byggingarfulltrúans í Hafnarfirði
Róbert A. Róbertsson

Róbertsson
Kt. 10077-3159

ÁRITUN HÖNNUNARSTJÓRA KT:
BYGGT Á ADALUPPDRATTUM DAGSETTUM: 01.09.2022

- ALMENNAR SKÝRINGAR:
- SJÁ FLEIRI ALMENNAR SKÝRINGAR Á TEIKNINGU B-0000
 - ÖLL MÁL ERU Í MILLIMETURM, EN KÓTAR ERU Í METURM
 - JÁRNABENDING PLÖTU ER SKILGREIND GRUNNBENDING, SEM SKAL LEGGJA YFIR ALLA PLÖTUNA, AUK VIÐBÓTAR-BENDINGAR SEM ER SÉRSTAKLEGA SKILGREIND Á GRUNNMYND
 - EF STAÐSETNING JÁRNABENDINGAR Í PLÖTU ER EKKI MÁLSETT Á GRUNNMYND SKAL MÍÐA VIÐ AÐ HÚN SÉ MIÐJUSETT YFIR ÁSETU (VEGG EÐA SÚLU) EÐA MITT Á MILLI ÁSETA
 - SJÁ TEIKNINGU B-3000 FYRIR GRUNNBENDINGU VEGGJA OG ALMENN SNÍÐ Í VEGGI
 - SJÁ GATAPLAN FRÁ FERLU FYRIR GÓT Í VEGGI OG PLÖTUR

- TÁKN:
- V000** VEGGNÚMÉR - ENGIN HLÍÐARMYND AF VEGG GRUNNBENDING SKV. B-3000 GILDIR
 - V000** XXX VEGGNÚMÉR - HLÍÐARMYND Á TEIKN. XXX
 - S000** SÚLUNÚMÉR - SJÁ TEIKNINGU B-2100 FYRIR SÚLUBENDINGU
 - IFO** INNSTEYPT STÁLFASTING Í STAÐSTEYPU - SJÁ TEIKNINGU B-2200
 - STADSTEYPA
 - FORSTEYPTAR EININGAR
 - NÚVERANDI STEYPA
 - NÚVERANDI STEYPA SEM Á AÐ RÍFA
 - NÚVERANDI SAMLOKUEININGAR Á STÁLGRIND

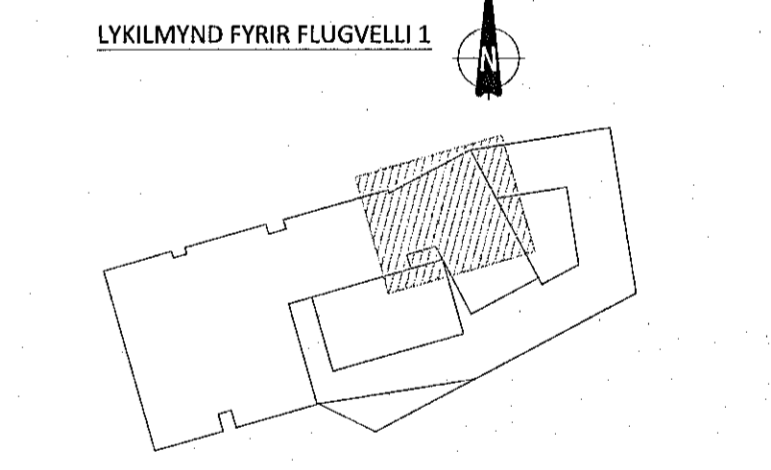

ÚTG. DAGS. SKÝRING. ICELANDIAR

FLUGVELLIR 1
HAFNARFIRÐI

BURÐARVIRKI
PLATA YFIR 1. HÆÐ
GRUNNMYND - HLUTI 2

SAMPRÆKT: KENNITALA:
Ólafur Þ. Þorvaldsson 070970-4149

DAGS. ÚTGÁFU: 07.11.2022 HÖNNUÐUR: HE
DAGS. BREYTT: YFIRFARID AF: GÖS
MÆLKVAÐUR: 1:50

HANNA 21024 **B-1102**
VERKFRÆÐISTOFA VERNRN. NÚMÉR. ÚTG.

SUDURHRAUNNI 10 210 GARDABAR KT. 631216-0480
hanna@hanna.is hrund@hanna.is SíMi: 771-5252

SIÁ TEIKNINGU B-1101 FYRIR FRAMHALD

SIÁ TEIKNINGU B-1103 FYRIR FRAMHALD

SIÁ TEIKNINGU B-1105 FYRIR FRAMHALD