



SIÁ TEIKNINGU B-1106 FYRIR FRAMHALD

Samþykkt bann
22. nóv. 2022
fh. byggingarfulltrúans í Hafnarfirði
Róbert A. Róbertsson

Róbert A. Róbertsson
KT: 07-3159

ÁRTUN HÖNNUNARSTJÓRA KT:
BYGGT Á AÐALUPPDRATTUM DAGSETTUM: 01.09.2022


ALMENNAR SKÝRINGAR:

- SJÁ FLEIRI ALMENNAR SKÝRINGAR Á TEIKNINGU B-0000
- ÖLL MÁL ERU Í MILLIMETURM, EN KÓTAR ERU Í METRUM
- JÄRNABENDING PLÖTU ER SKILGREIND GRUNNBENDING, SEM SKAL LEGGJA YFIR ALLA PLÖTUNA, AUK VIBBÖTARBENDINGAR SEM ER SÉRSTAKLEGA SKILGREIND Á GRUNNMYND
- EF STAÐSETNING JÄRNABENDINGAR Í PLÖTU ER EKKI MÁLSETT Á GRUNNMYND SKAL MÍÐA VIÐ AD HÚN SÉ MIÐJUSETT YFIR ÁSETU (VEGG EDA SÚLU) EDA MITT Á MILLI ÁSETA
- SJÁ TEIKNINGU B-3000 FYRIR GRUNNBENDINGU VEGGJA OG ALMENN SNIÐ Í VEGGI
- SJÁ GATAPLAN FRÁ FERLU FYRIR GÖT Í VEGGI OG PLÖTUR

TÁKN:

- V000** VEGGNÚMUR - ENGIN HLIBARMYND AF VEGG GRUNNBENDING SKV. B-3000 GILDIR
- V000** XXX VEGGNÚMUR - HLIBARMYND Á TEIKN. XXX
- S000** SÚLUNÚMUR - SJÁ TEIKNINGU B-2100 FYRIR SÚLUBENDINGU
- (IFO)** INNSTEYPT STÁLFESTING Í STAÐSTEYPU - SJÁ TEIKNINGU B-2200
- [Stippled]** STAÐSTEYPA
- [Horizontal lines]** FORSTEYPTAR EININGAR
- [Dotted]** NÚVERANDI STEYPA
- [Diagonal lines]** NÚVERANDI STEYPA SEM Á AD RÍFA
- [Cross-hatched]** NÚVERANDI SAMLOKUEININGAR Á STÁLGRIND

LYKILMYND FYRIR FLUGVELLI 1

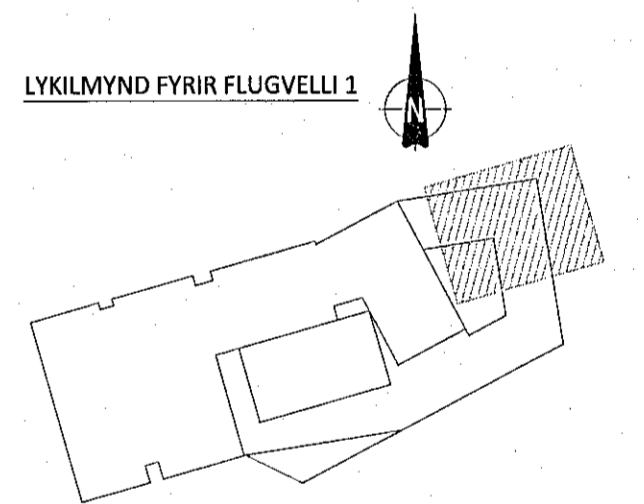

ÚTG. DAGS. SKÝRING

FLUGVELLIR 1
HAFNARFIRÐI

ICELANDAIR

BURÐARVIRKI
PLATA YFIR 1. HÆD
GRUNNMYND - HLUTI 3

SAMÞYKKT: KENNITALA:

Ólafur Rúnarson 070970-4149

DAGS. ÚTGÁFU: 07.11.2022
DAGS. BREYTI:

HÖNNUÐUR: HE
YFIRFARID AF: GÖS

MÆLIKVÆÐI: 1:50

HANNA VERKFRÆÐISTOFA
21024 B-1103
VERKNR. NÚMUR ÚTG.

SJÓURHRAUNI 10 210 GARDABÆR KT. 631216-0480
hanna@hanna.is hrund@hanna.is Sími: 771-5252