

ÁRITUN BYGGINGARFULLTRÚA


Samþykkt þann
 22. nóv. 2022
 Hl. byggingarfulltrúan - jfnarfirði
 Róbert A. Róbertsson

Róbert A. Róbertsson
 Kt. 31159

ÁRITUN HÖNNUNARSTJÓRA KT:
 BYGGT Á AÐALUPPDÁTTUM DAGSETTUM: 01.09.2022

- ALMENNAR SKÝRINGAR:
- SJÁ FLEIRI ALMENNAR SKÝRINGAR Á TEIKNINGU B-0000
 - ÖLL MÁL ERU Í MILLIMETURM, EN KÓTAR ERU Í METURM
 - JÁRNABENDING PLÖTU ER SKILGREIND GRUNNBENDING, SEM SKAL LEGGJA YFIR ALLA PLÖTUNA, AUK VIBBÖTAR-BENDINGAR SEM ER SÉRSTAKLEGA SKILGREIND Á GRUNNMYND
 - EF STAÐSETNING JÁRNABENDINGAR Í PLÖTU ER EKKI MÁLSETT Á GRUNNMYND SKAL MÍÐA VID AÐ HÚN SÉ MIÐJUSETT YFIR ÁSETU (VEGG EÐA SÚLU) EÐA MITT Á MILLI ÁSETA
 - SJÁ TEIKNINGU B-3000 FYRIR GRUNNBENDINGU VEGGJA OG ALMENN SNÍÐ Í VEGGI
 - SJÁ GATAPLAN FRÁ FERLI FYRIR GÓT Í VEGGI OG PLÖTUR

- TÁKN:
- V000 VEGGNÚMÉR - ENGIN HLÍÐARMYND AF VEGG GRUNNBENDING SKV. B-3000 GILDIR
 - V000 XXX VEGGNÚMÉR - HLÍÐARMYND Á TEIKN. XXX
 - S000 SÚLUNÚMÉR - SJÁ TEIKNINGU B-2100 FYRIR SÚLUBENDINGU
 - IF0 INNSTEYPT STÁLFESTING Í STAÐSTEYPU - SJÁ TEIKNINGU B-2200
 - STADSTEYPA
 - FORSTEYPTAR EININGAR
 - NÚVERANDI STEYPA
 - NÚVERANDI STEYPA SEM Á AÐ RÍFA
 - NÚVERANDI SAMLOKUEININGAR Á STÁLGRIND

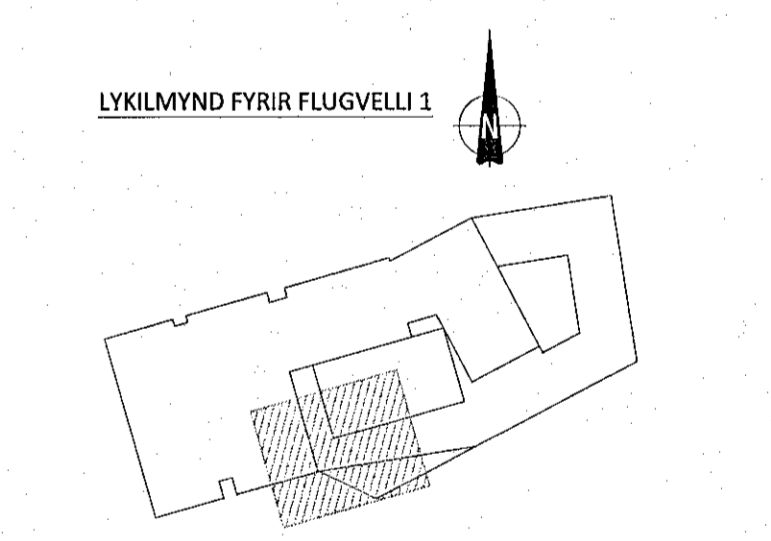

ÚTG. DAGS. SKÝRING
 FLUGVELLIR 1
 HAFNARFIRÐI ICELANDAIR

BURÐARVIRKI
 PLATA YFIR 1. HÆÐ
 GRUNNMYND - HLUTI 4

SAMÞYKKT: KENNITALA:
Ólafur Þ. Þorvaldsson 070970-4149

DAGS. ÚTGÁFU: 07.11.2022 HÖNNUNUR: HE
 DAGS. BREYT: YFIRFARID AF: GÖS

MÆLIKVARDI: 1:50

HANNA
 VERKFRÆÐISTOFA

21024 B-1104
 VERKNR. NÚMÉR. ÚTG.

SUDURHRAUNII 10 210 GARDABAR KT. 631216-0480
 hannaverk.is hrund@hannaverk.is Sími: 771-5252