



HLIDARMYND VEGGJAR V013 - M1:50
 ÞYKKT VEGGJAR: 300mm NEMA ANNAD SÉ SÉRSTAKLEGA TEKID FRAM

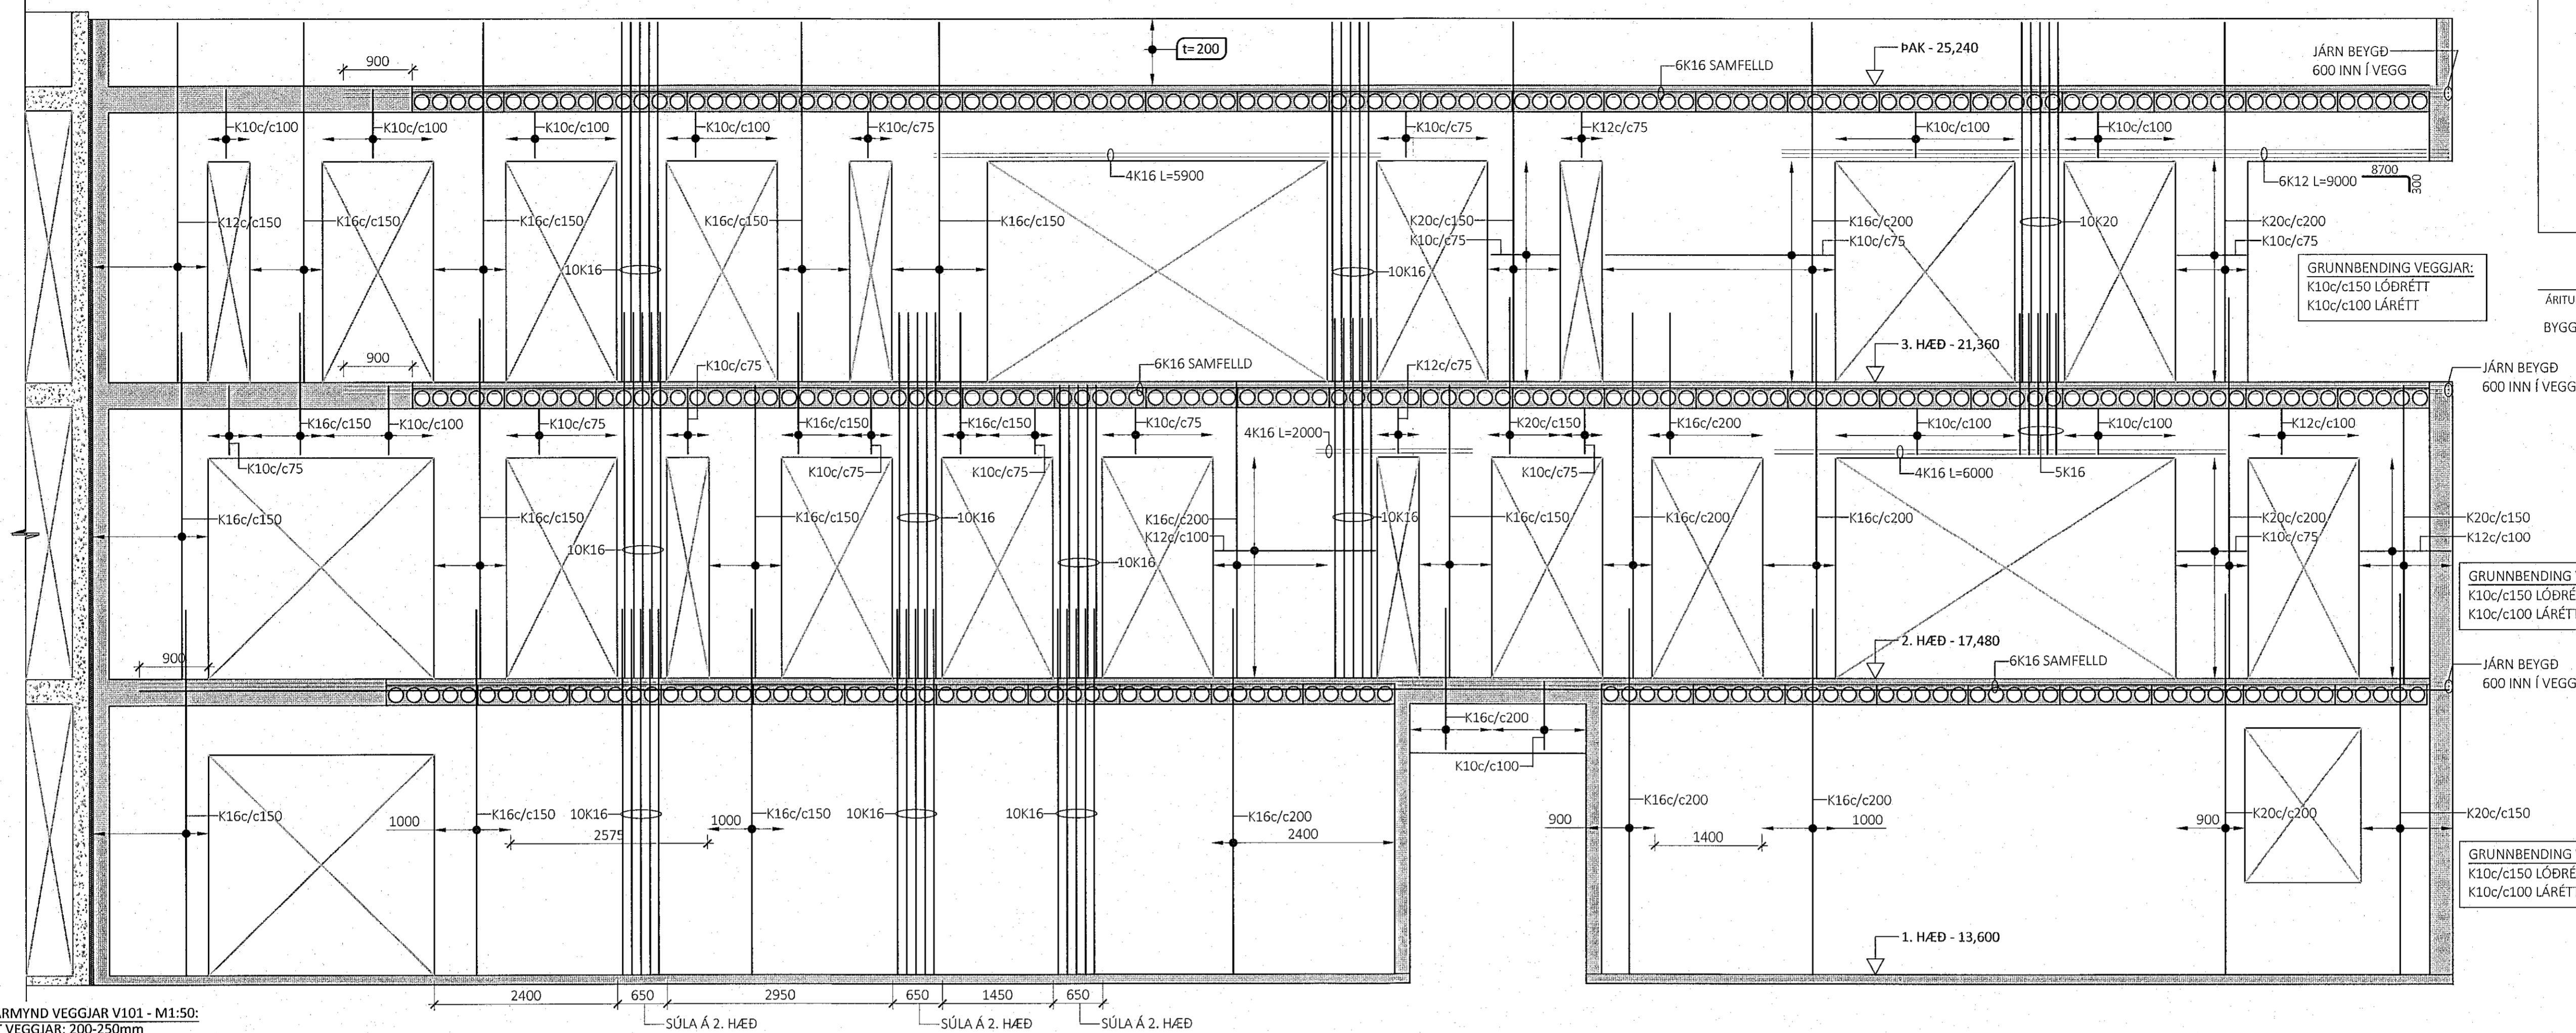


HLIDARMYND VEGGJAR V101 - M1:50
 ÞYKKT VEGGJAR: 200-250mm
 BREYTILEG ÞYKKT GEFIN UPP ÞVI VEGGUR ER STEYPTUR UPP AD ÚTVEGGJA-
 KLÆÐNINGU Á NÚVERANDI FLUGHERMISBYGGINGU SEM ER EKKI ALVEG BEIN

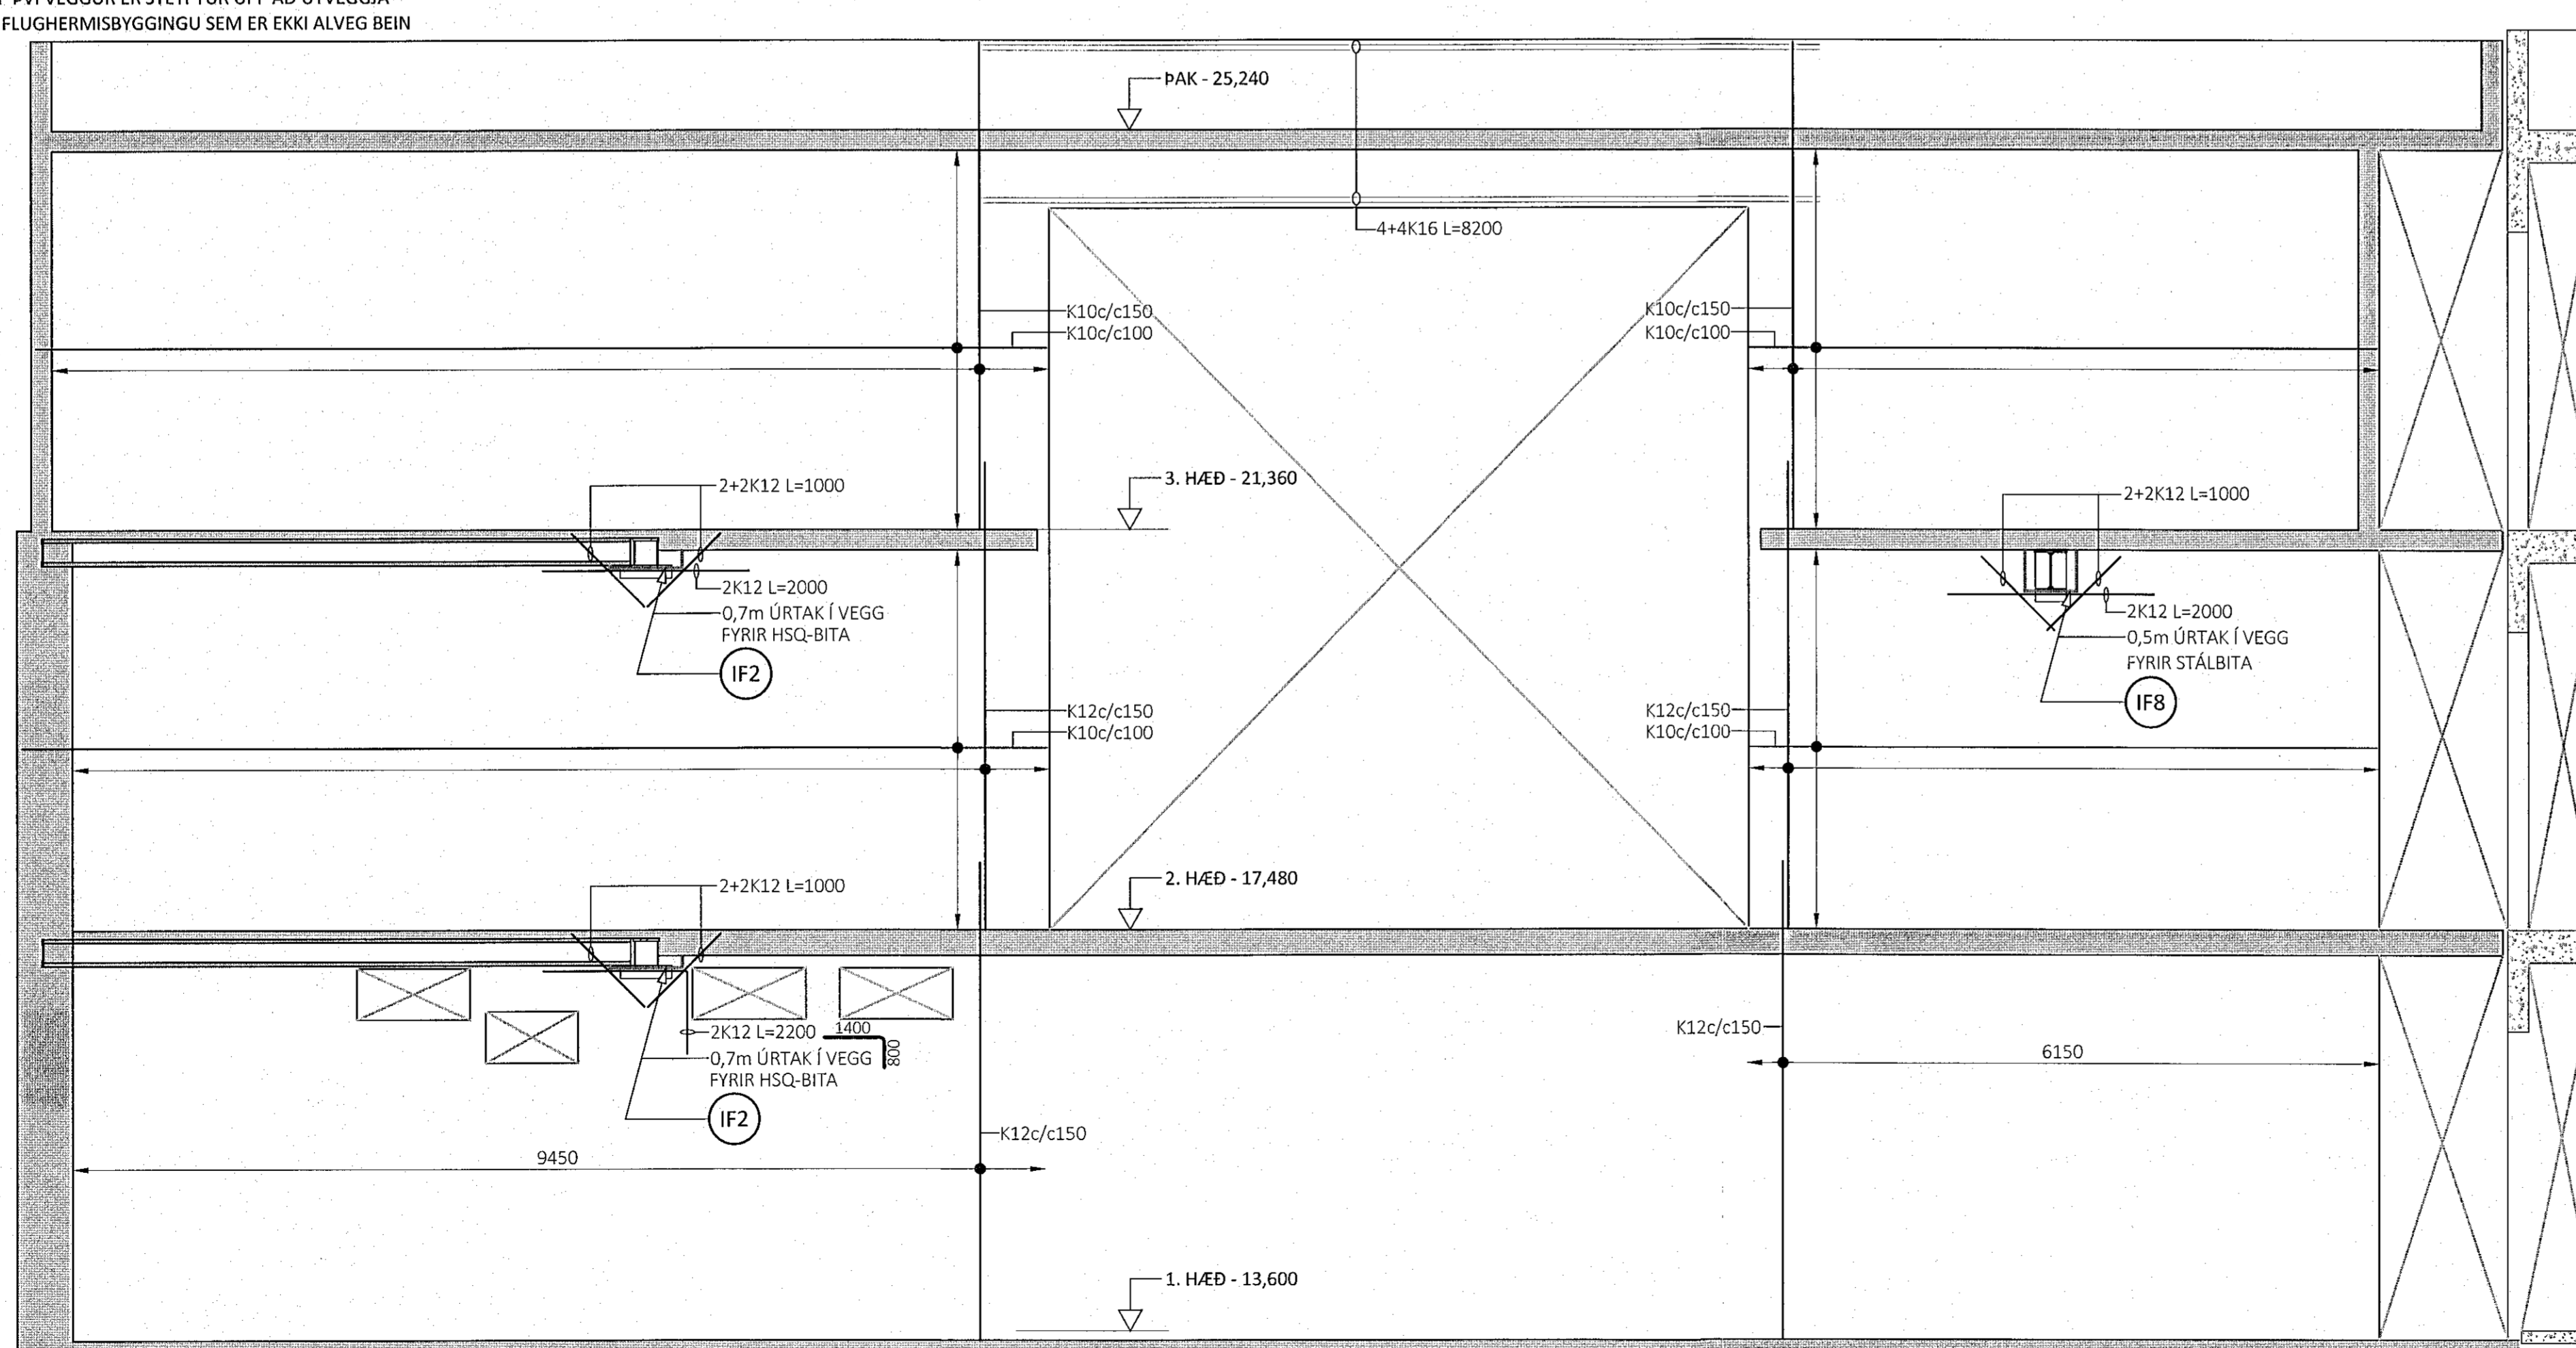

ÁRITUN BYGGINGARFULLTRÓA

Sambýkkt bann
 22. nóv. 2022
 Th. Byggingarfulltrúi (súlfarfró) Róbert A. Róbertsson

Rúeggjarnes
 KÍ 2012/3159 KT:
 ÁRITUN HÖNNUNARSTJÓRA
 BYGGT Á ADALUPPDRÁTTUM DAGSETTUM: 01.09.2022

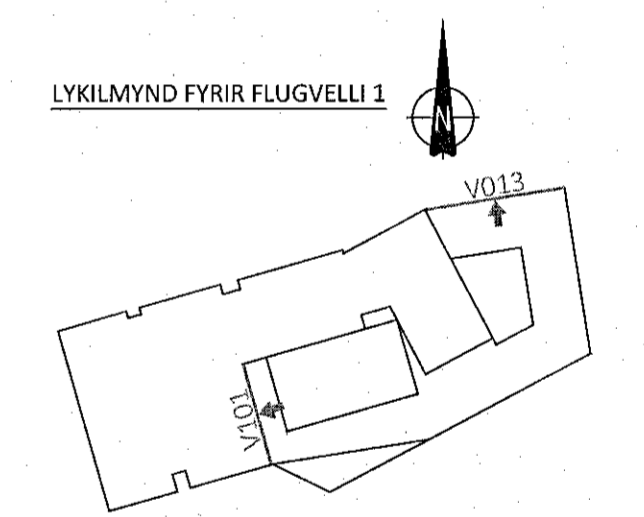

ALMENNAR SKÝRINGAR:

- SJÁ FLEIRI ALMENNAR SKÝRINGAR Á TEIKNINGU B-0000
- ÖLL MÁL ERU Í MILLIMETURM, EN KÓTAR ERU Í METRUM
- JÁRNAGRIND Í VEGGIUM ER ALMENNT TVÖFÖLD GRIND NEMA ANNAD SÉ SÉRSTAKLEGA TEKID FRAM
- ÞEGAR BENDING ER GEFIN UPP Í STYKKJAFJÖLDA ER UPPGEFIN TALA HEILDARFJÖLDI Í NÆR- OG FJÆRBRÜN VEGGJAR
- ALMENN GRUNNBENDING VEGGJA ER SKILGREIND Í TÖFLU Á TEIKNINGU B-3000, GILDIR SÚ BENDING NEMA ÖNNUR BENDING SÉ SKILGREIND Á HLIDARMYND
- ALMENN SNIÐ FYRIR VEGGI ERU SÝND Á TEIKNINGU B-3000 OG GILDA ÞAU NEMA ANNAD SÉ SÉRSTAKLEGA SKILGREINT Á HLIDARMYND
- SJÁ GATAPLAN FRÁ FERLI FYRIR GÖT Í VEGGI

TÁKN:

(IFO) INNSTEYPT STÁLFESTING Í STADSTEYPU - SJÁ TEIKNINGU B-2200

ÚTG. DAGS. SKÝRING

FLUGVELLIR 1
 HAFNARFIRÐI

BURÐARVIRKI
 HLIDARMYNDIR VEGGJA
 V013 & V101

SAMÞYKKT: KENNITALA:
 Sigrún Dínarsdóttir 070970-4149

DAGS. ÚTGÁFU: 07.11.2022 HÖNNUNUR: HE
 DAGS. BREYT: YFIRFARID AF: GÖS

MÁLKVAFDI: 1:50

HANNA
 VERKFRÆÐISTOFA

21024 B-3005
 VERKNR. NÚMÉR ÚTG.
 SUBURHRAUNI 10 210 GARDABÆR KT. 631216-0480
 hannaverk.is hrund@hannaverk.is Sími: 771-5252