



Róbertsson
 K.L. 777-3159


HLIDARMYND VEGGIAR V106 - M1:50:
 ÞYKKT VEGGIAR: 200mm NEMA ANNAD SÉ SÉRSTAKLEGA TEKID FRAM

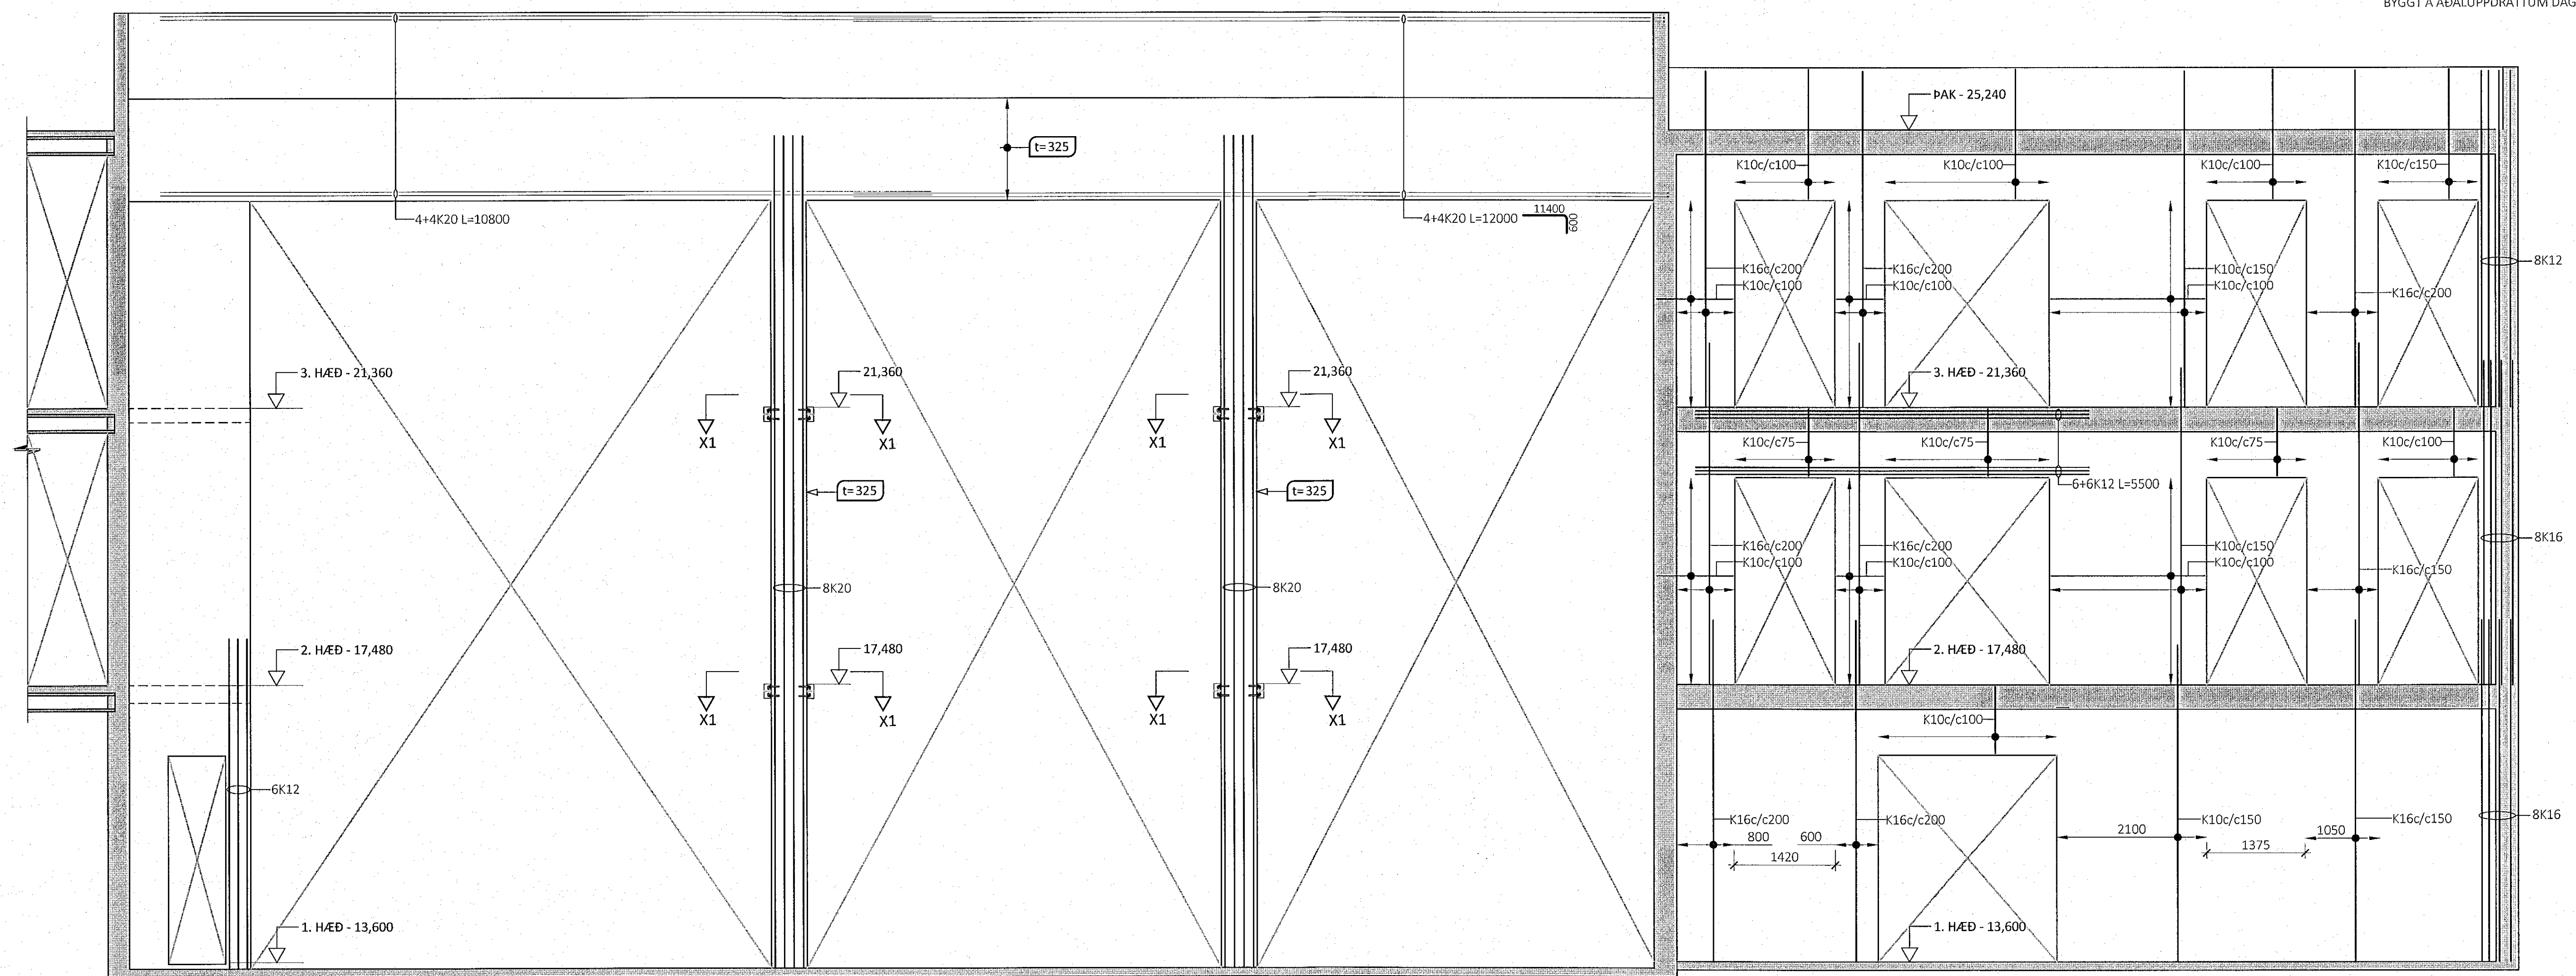

SNID X1-X1 - M1:5

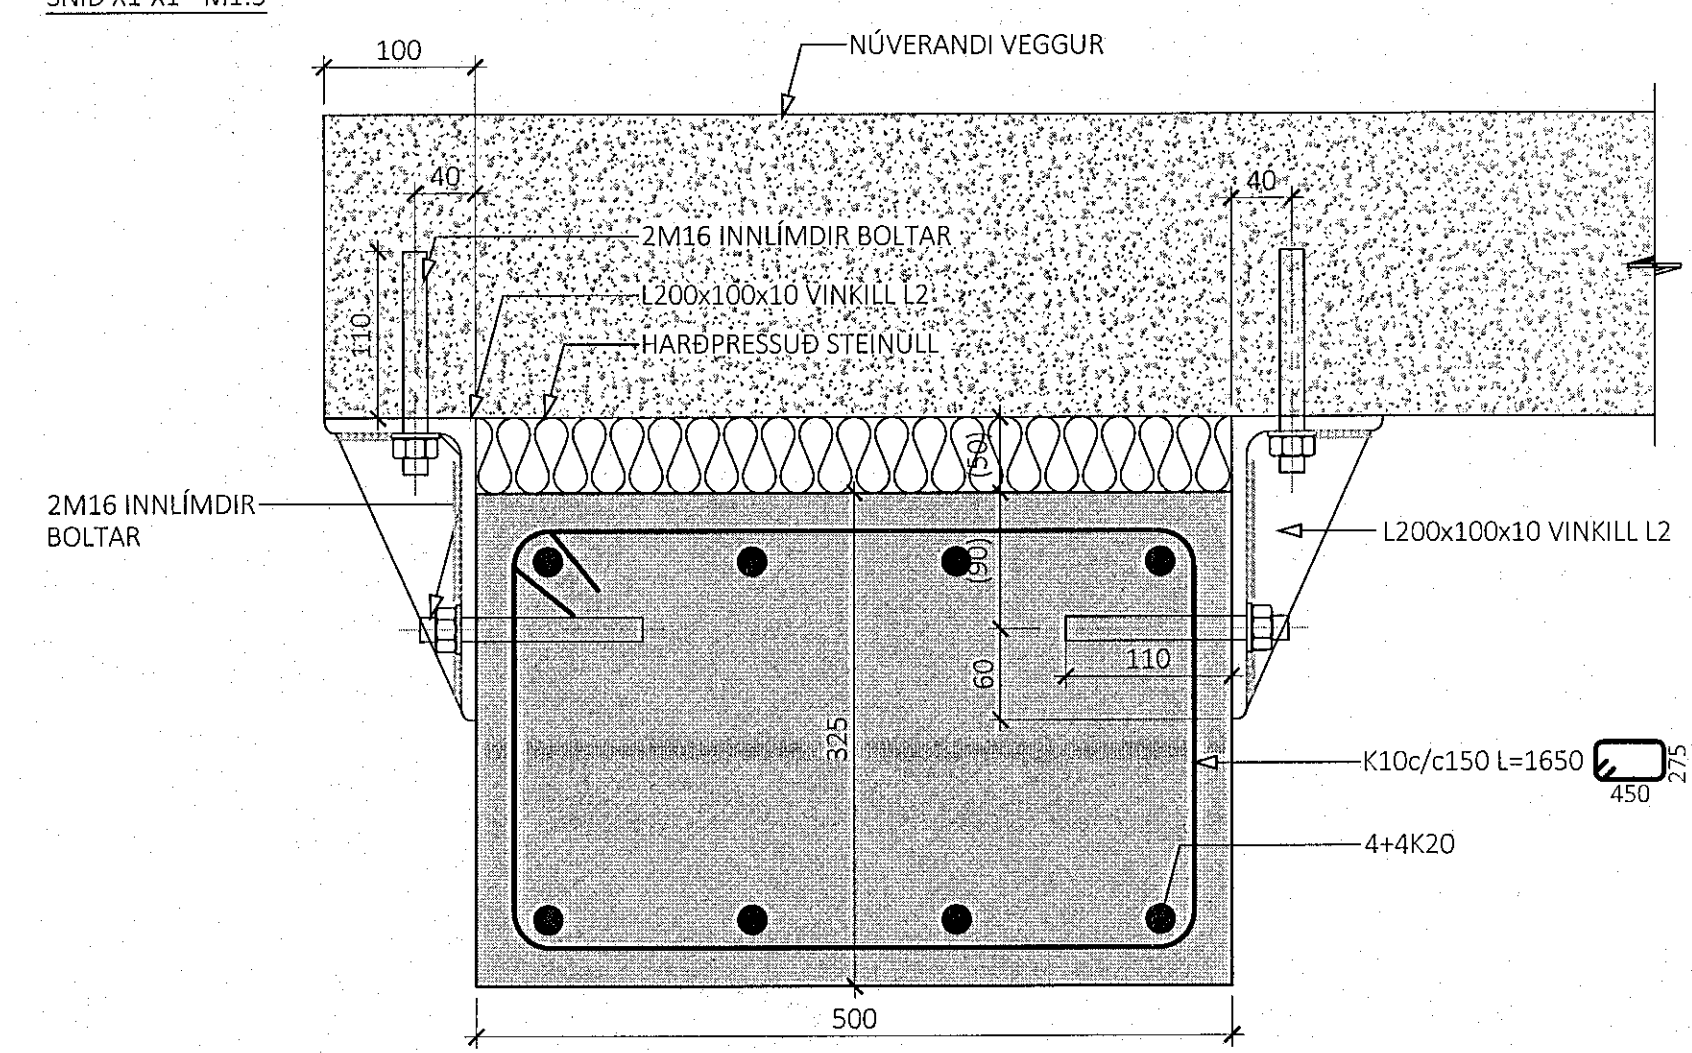

STÁLVIKILL L2 - L200x100x10 (8stk)

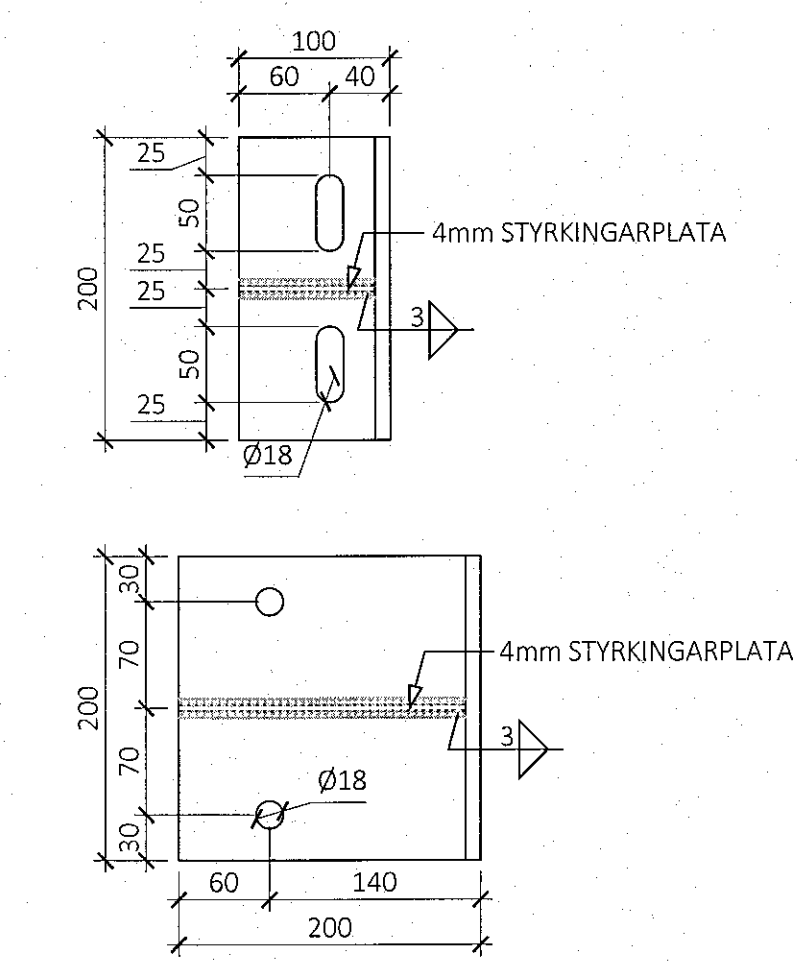


ALMENNAR SKÝRINGAR:

- SJÁ FLEIRI ALMENNAR SKÝRINGAR Á TEIKNINGU B-0000
- ÖLL MÁL ERU Í MILLIMETURM, EN KÓTAR ERU Í METRUM
- JÁRNAGRIND Í VEGGIUM ER ALMENNT TVÖFÖLD GRIND NEMA ANNAD SÉ SÉRSTAKLEGA TEKID FRAM
- ÞEGAR BENDING ER GEFIN UPP Í STYKKJAFJÖLDA ER UPPGEFIN TALA HEILDARFJÖLDI Í NVÆR- OG FJÆRBRÚN VEGGIAR
- ALMENN GRUNNBENDING VEGGIAR ER SKILGREIND Í TÖFLU Á TEIKNINGU B-3000, GILDIR SÚ BENDING NEMA ÖNNUR BENDING SÉ SKILGREIND Á HLIDARMYND
- ALMENN SNID FYRIR VEGGI ER SÝND Á TEIKNINGU B-3000 OG GILDA ÞAU NEMA ANNAD SÉ SÉRSTAKLEGA SKILGREINT Á HLIDARMYND
- SJÁ GATAPLAN FRÁ FERLI FYRIR GÓT Í VEGGI

TÁKN:

- IFO INNSTEYPT STÁLFESTING Í STADSTEYPU - SJÁ TEIKNINGU B-2200

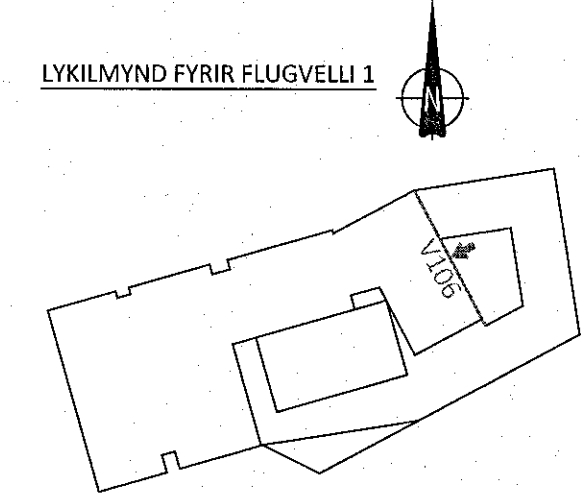

ÚTG. DAGS. SKÝRING
 FLUGVELLIR 1 HAFNARFIRÐI

BURÐARVIRKI
 HLIDARMYNDIR VEGGIAR V106

SAMPYKKT: KENNITALA:
 hrund@hannaverkis.is 070970-4149

DAGS. ÚTGÁFU: 07.11.2022 HÖNNUNUR: HE
 DAGS. BREYTT: YFIRFARID AF: GÖS
 MÆLIKVARÐI: 1:5/1:50

HANNA
 VERKFRÆÐISTOFA
 21024 B-3006
 VERKNR. NÚMÉR ÚTG.
 SÚBURHRAUNI 10 210 GARDABÆR KT. 631216-0480
 hannaverkis.is hrund@hannaverkis.is Sími: 771-5252