



HLIDARMYND VEGGIAR V105 - M1:50:  
PYKKT VEGGIAR: 200mm

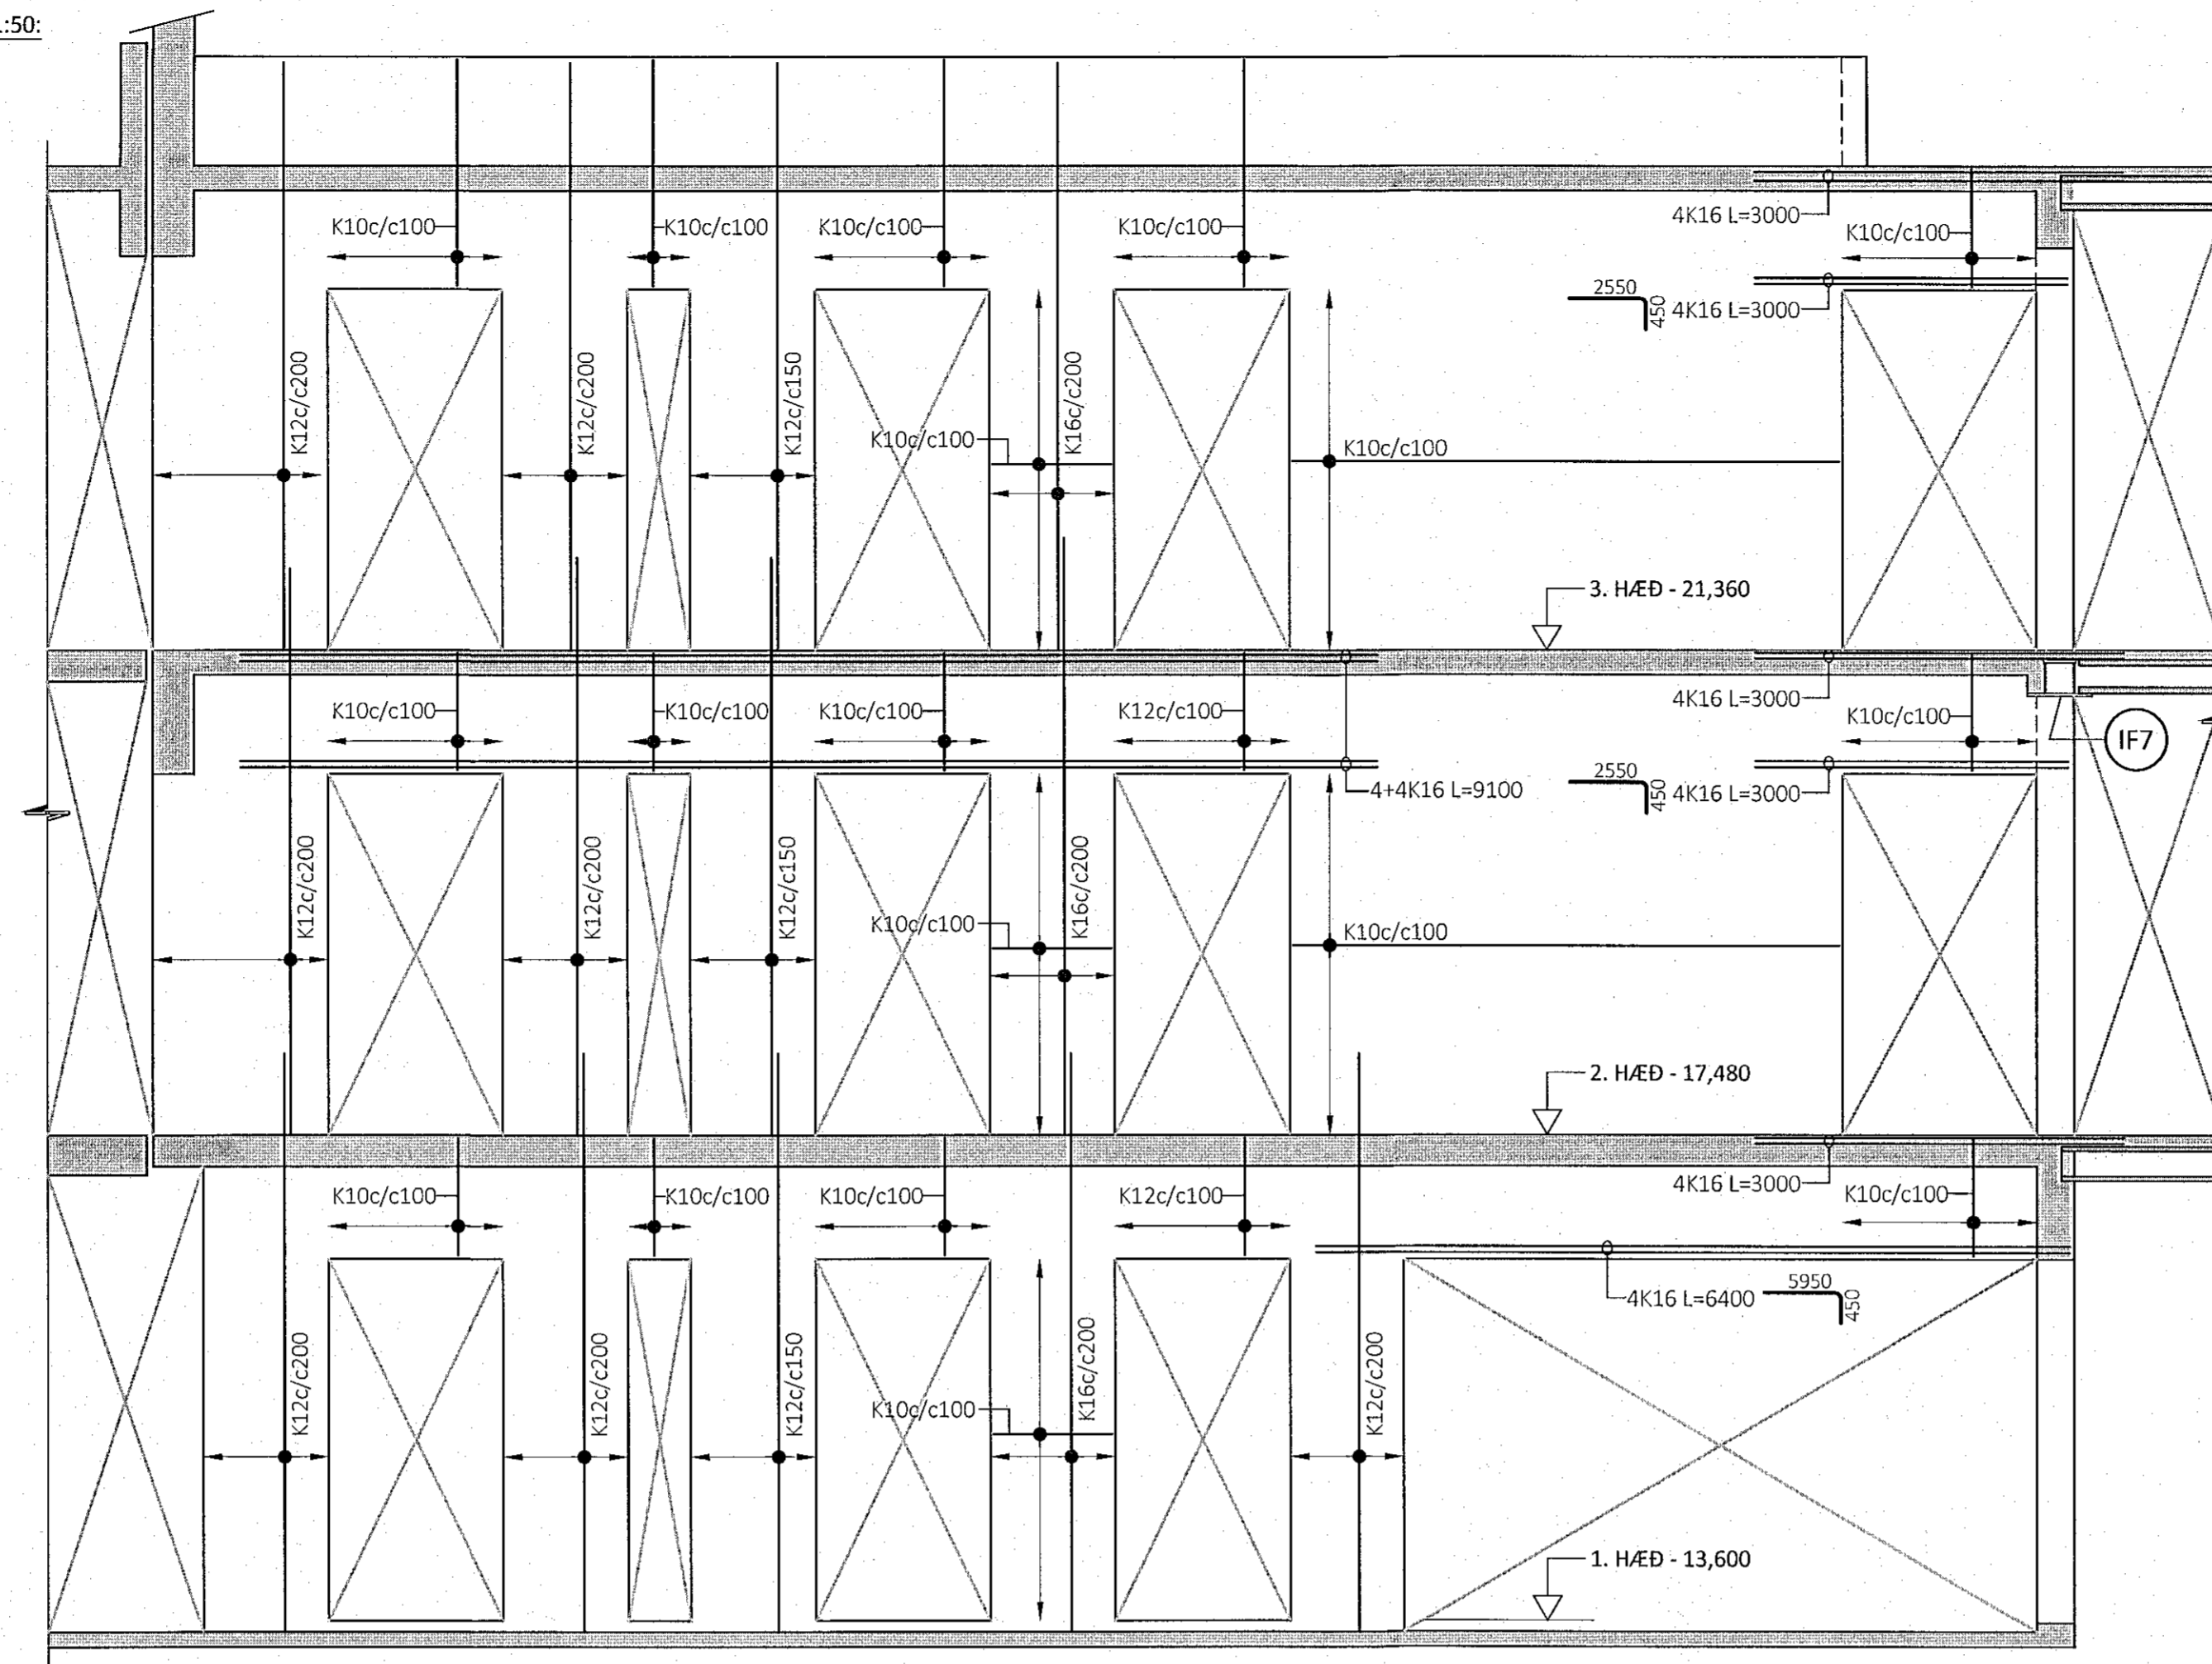

HLIDARMYND VEGGIAR V108 - M1:50:  
PYKKT VEGGIAR: 300mm NEMA ANNAD SÉ SÉRSTAKLEGA TEKID FRAM

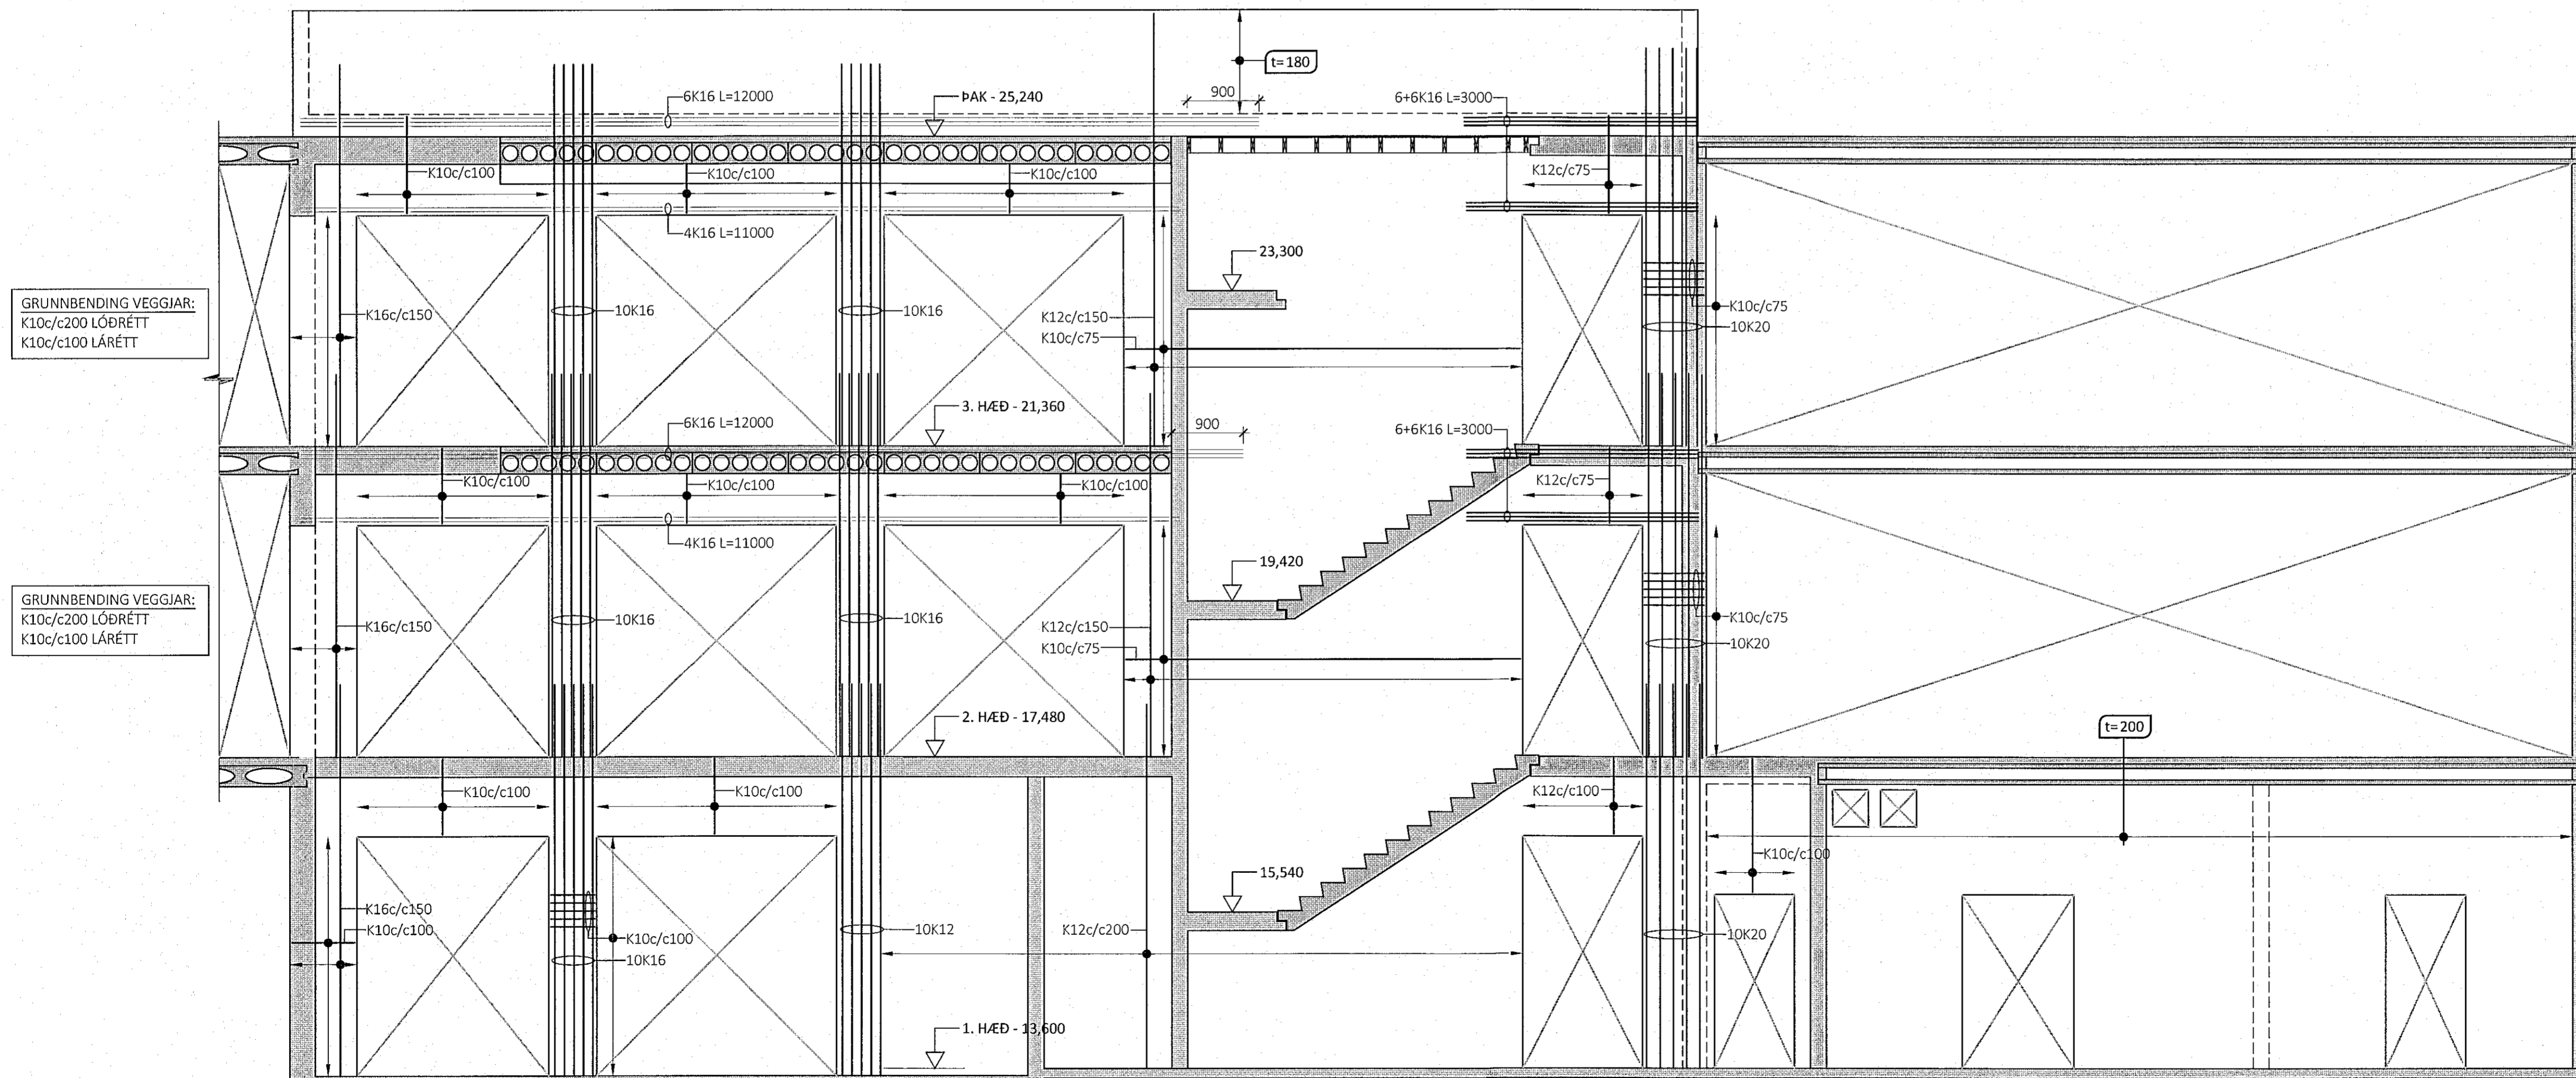

ÁRITUN BYGGINGARFULLTRÖA

Samþykkt þann  
22. nóv. 2022  
Íh. byggingarfulltrúans í Hafnarfirði  
Róbert A. Róbertsson


*Róbert A. Róbertsson*  
K10/2022-3159

ÁRITUN HÖNNUNARSTJÓRA KT:  
BYGGT Á AÐALUPPDRÁTTUM DAGSETTUM: 01.09.2022

- ALMENNAR SKÝRINGAR:
- SJÁ FLEIRI ALMENNAR SKÝRINGAR Á TEIKNINGU B-0000
  - ÖLL MÁL ERU Í MILLIMETRUM, EN KÓTAR ERU Í METRUM
  - JÁRNAGRIND Í VEGGIUM ER ALMENNT TVÖFÖLD GRIND NEMA ANNAD SÉ SÉRSTAKLEGA TEKID FRAM
  - ÞEGAR BENDING ER GEFIN UPP Í STYKJAFJÖLDA ER UPPGEFIN TALA HEILDARFJÖLDI Í NÆR- OG FJÆRBRÚN VEGGIAR
  - ALMENN GRUNNBENDING VEGGIAR ER SKILGREIND Í TÖFLU Á TEIKNINGU B-3000, GILDIR SÚ BENDING NEMA ÖNNUR BENDING SÉ SKILGREIND Á HLIDARMYND
  - ALMENN SNID FYRIR VEGGI ERU SÝND Á TEIKNINGU B-3000 OG GILDA ÞAU NEMA ANNAD SÉ SÉRSTAKLEGA SKILGREINT Á HLIDARMYND
  - SJÁ GATAPLAN FRÁ FERLU FYRIR GÖT Í VEGGI

TÁKN:

(IF0) INNSTEYPT STÁLFESTING Í STAÐSTEYPU - SJÁ TEIKNINGU B-2200

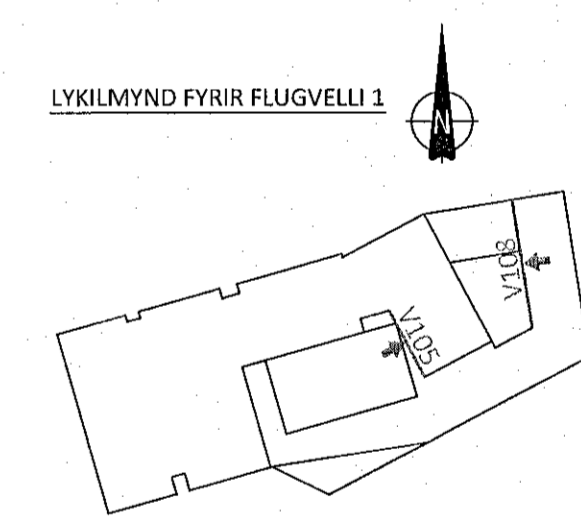

ÚTG. DAGS. SKÝRING  
FLUGVELLI 1  
HAFNARFIRÐI

BURÐARVIRKI  
HLIDARMYNDIR VEGGIAR  
V105 & V108

SAMÞYKKT: KENNITALA:  
*hrund* 070970-4149

DAGS. ÚTGÁFU: 07.11.2022 HÖNNUDUR: HE  
DAGS. BRÉYF: YFIRFARID AF: GÖS

MÁLKVAFDI: 1:50

HANNA  
VERKFRÆÐISTOFA

21024 B-3007  
VERKNR. NÚMER ÚTG.

SUBURHRAUNI 10 210 GARDABÆR KT. 691216-0480  
hannaverkis hrund@hannaverkis.is Sími: 771-5252