


Samþykkt þann  
22. nóv. 2022  
fr. bygginguráðgjafans í Hafnarfirði  
Róbert A. Róbertsson


Róbert A. Róbertsson  
K1007-3159

BYGGT Á AÐALUPPDÁTTUM DAGSETTUM: 01.09.2022

HLIDARMYND VEGGIAR V110 - M1:50:  
ÞYKKT VEGGIAR: 300mm NEMA ANNAD SÉ SÉRSTAKLEGA TEKID FRAM

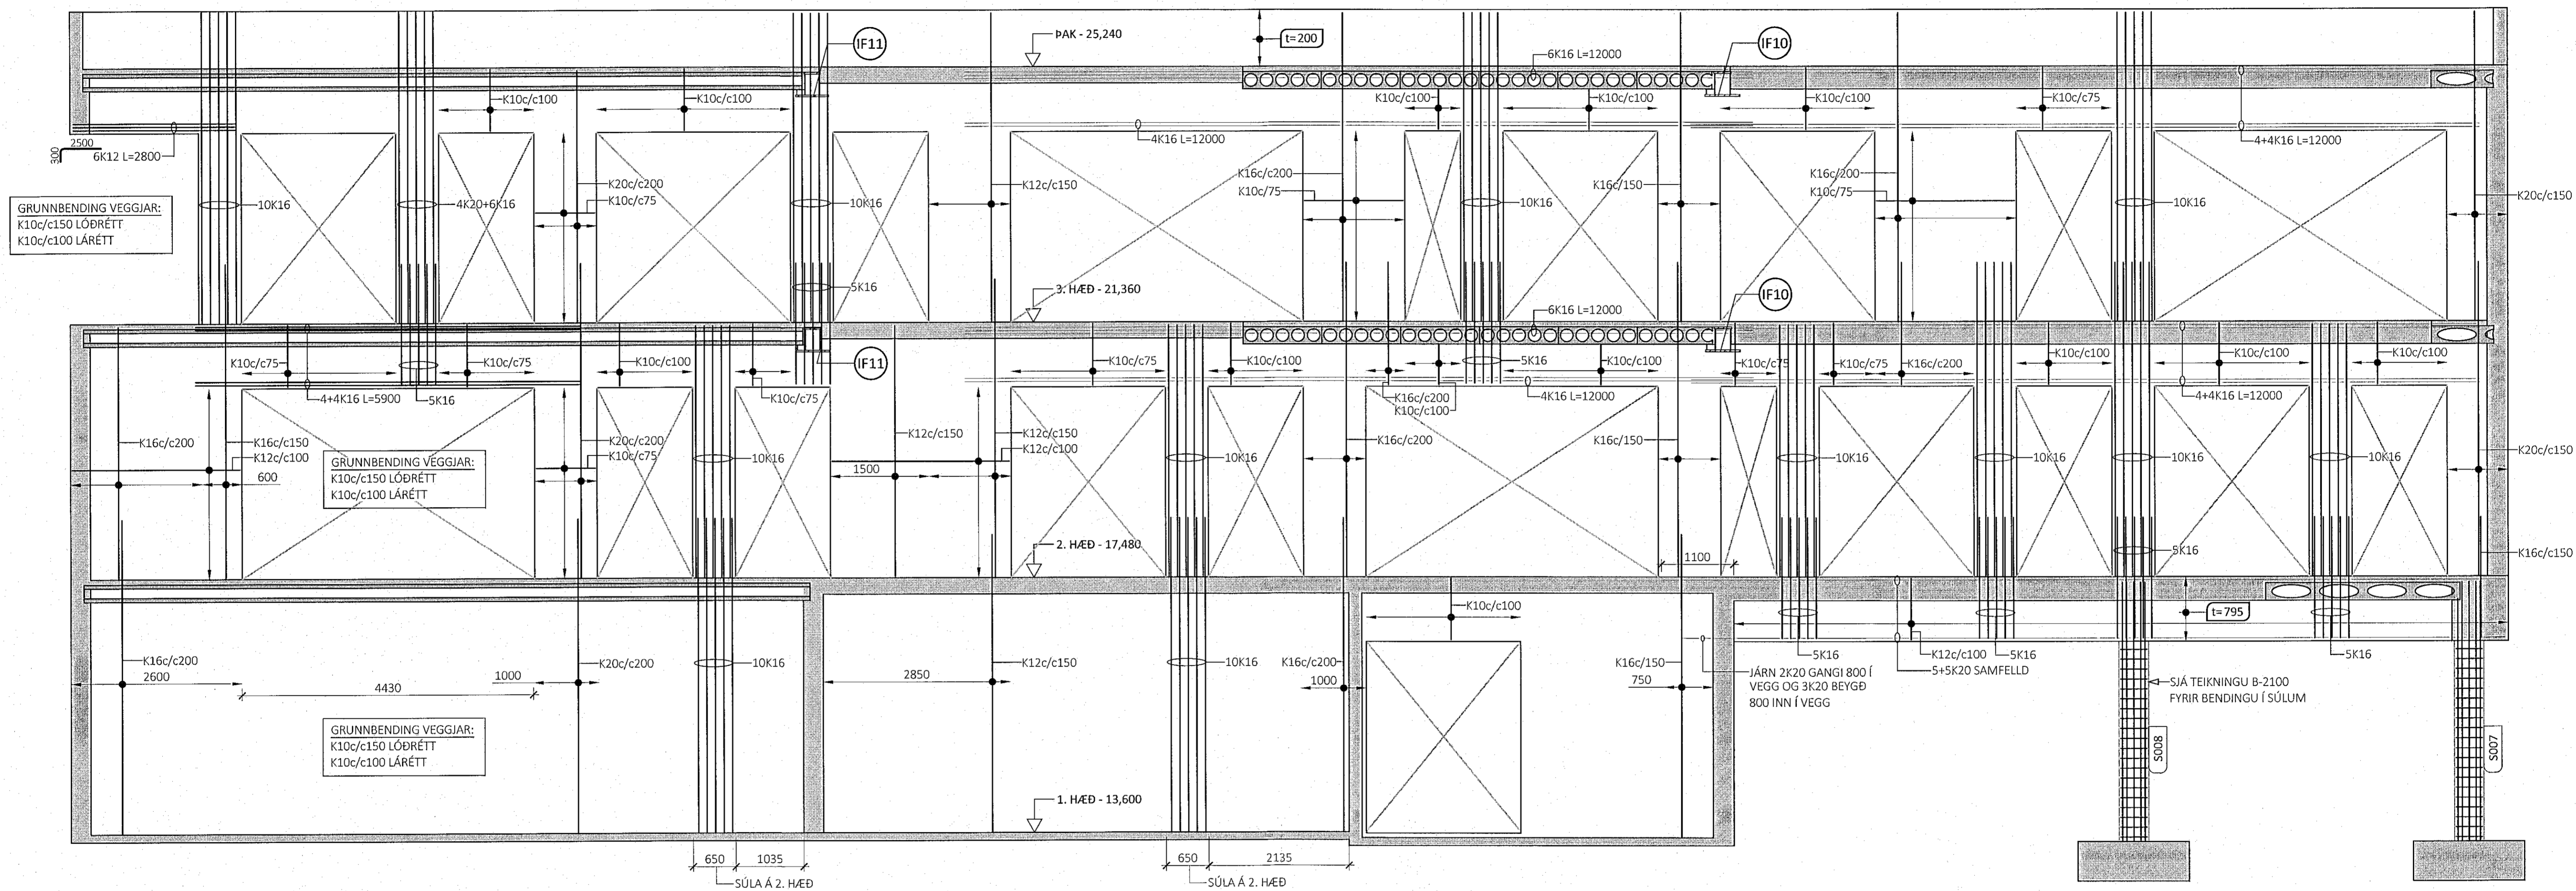

HLIDARMYND VEGGIAR V104 - M1:50:  
ÞYKKT VEGGIAR: 300mm

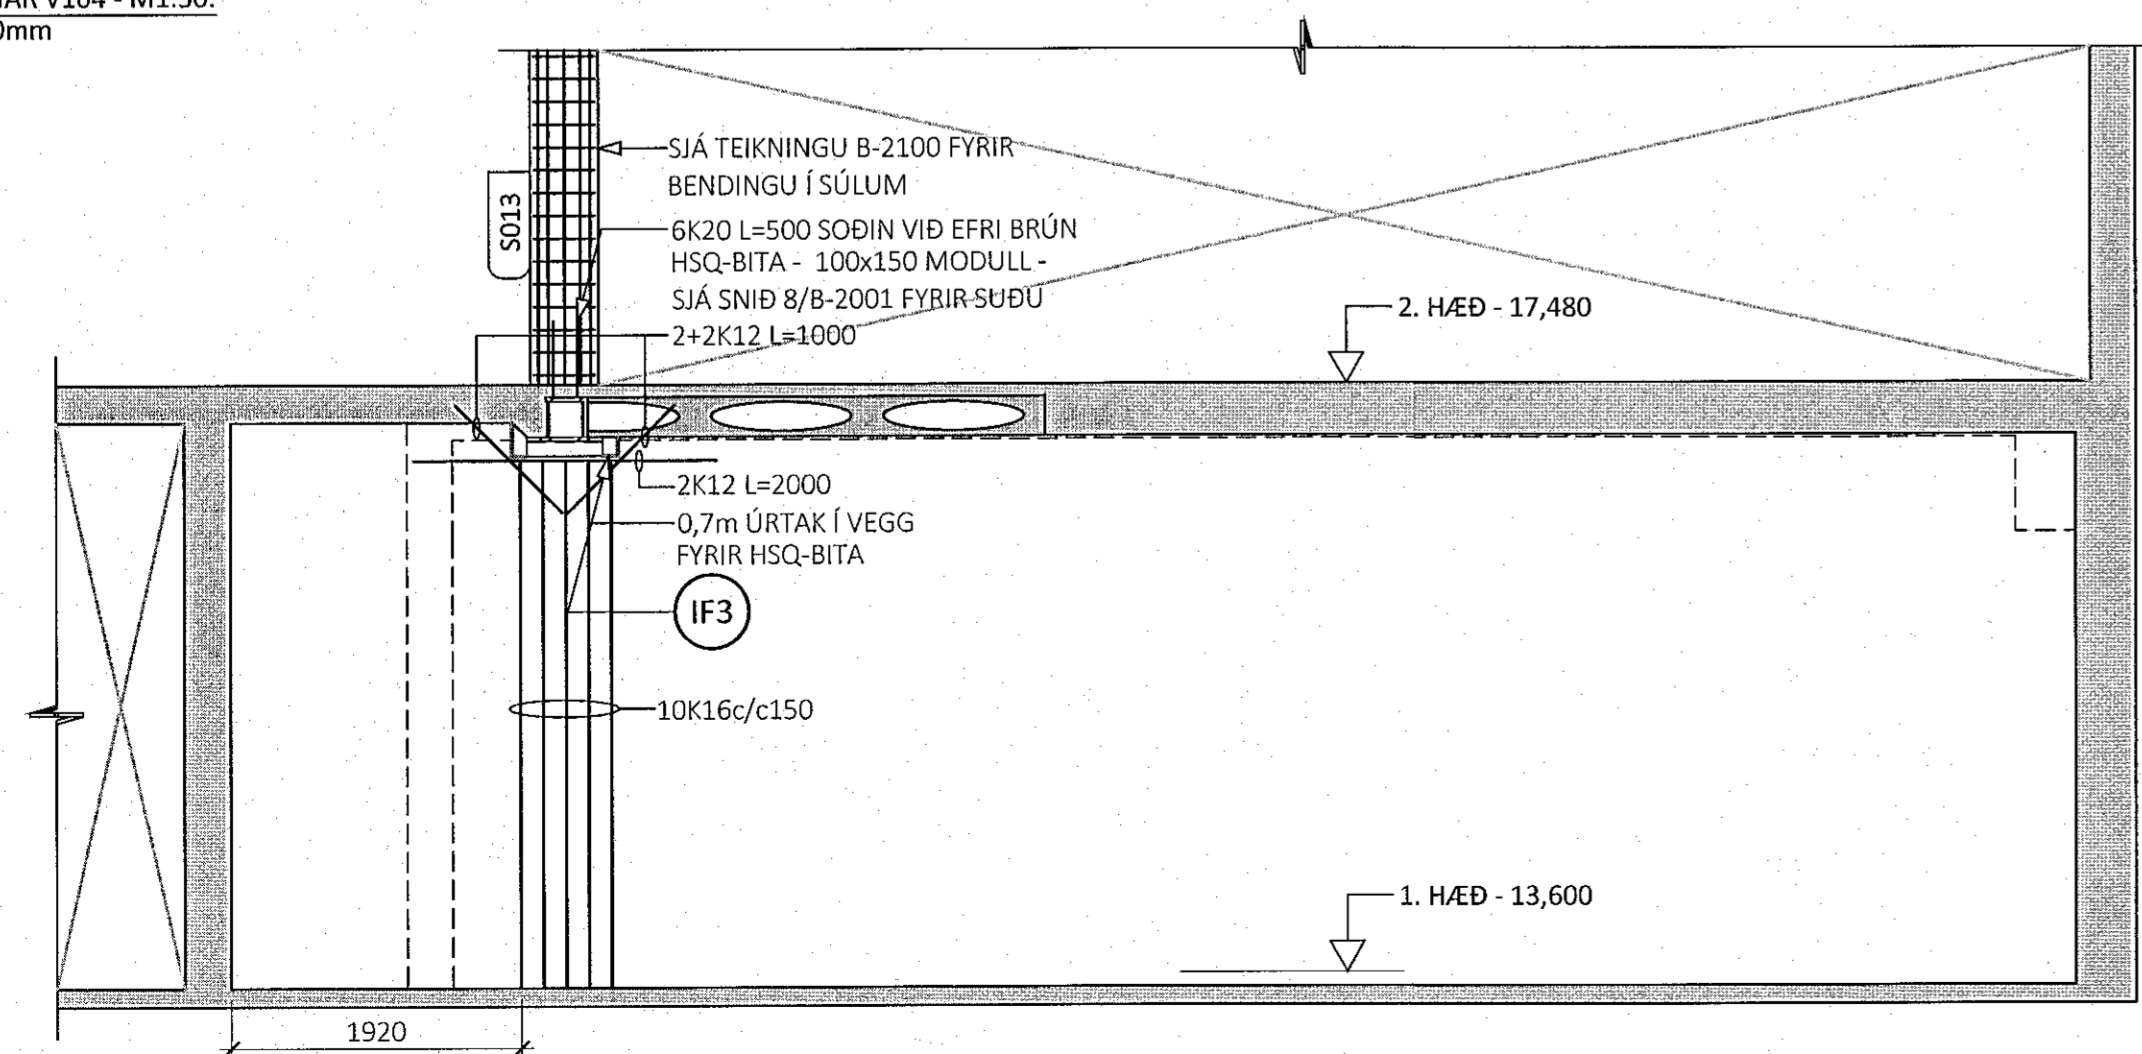


ALMENNAR SKÝRINGAR:

- SJÁ FLEIRI ALMENNAR SKÝRINGAR Á TEIKNINGU B-0000
- ÖLL MÁL ERU Í MILLIMETURM, EN KÖTAR ERU Í METRUM
- JÁRNAGRIND Í VEGGJUM ER ALMENN TÖFOLD GRIND NEMA ANNAD SÉ SÉRSTAKLEGA TEKID FRAM
- PEGAR BENDING ER GEFIN UPP Í STYKKJAFJÖLDA ER UPPGEFIN TALA HEILDARFJÖLDI Í NÆR- OG FJÆRBRÚN VEGGIAR
- ALMENN GRUNNBENDING VEGGIAR ER SKILGREIND Í TÖFLU Á TEIKNINGU B-3000, GILDIR SÚ BENDING NEMA ÖNNUR BENDING SÉ SKILGREIND Á HLIDARMYND
- ALMENN SNID FYRIR VEGGI ERU SÝND Á TEIKNINGU B-3000 OG GILDA ÞAU NEMA ANNAD SÉ SÉRSTAKLEGA SKILGREINT Á HLIDARMYND
- SJÁ GATAPLAN FRÁ FERLI FYRIR GÖT Í VEGGI

TÁKN:

- IF0 (INN) STEYPT STÁLFESTING Í STADSTEYPU - SJÁ TEIKNINGU B-2200

LYKILMYND FYRIR FLUGVELLI 1

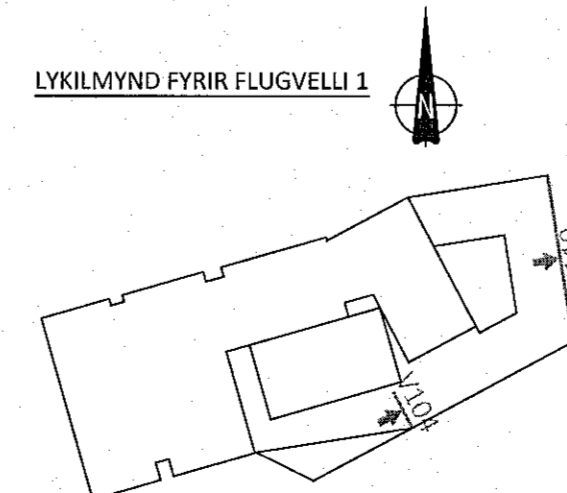

ÚTG. DAGS. SKÝRING

FLUGVELLI 1  
HAFNARFIRÐI

ICELANDIAR

BURÐARVIRKI  
HLIDARMYNDIR VEGGIAR  
V104 & V110

SAMÞYKKT: KENNITALA:

hrund Róbertsson 070970-4149

DAGS. ÚTGÁFU: 07.11.2022

DAGS. BREYT:

MÆLIKVARDI: 1:50

HÖNNUDUR: HE

FYRIRAFIÐ AF: GÖS

HANNA  
VERKFRÆÐISTOFA

21024 B-3008

VERNRN. NÚMÉR. ÚTG.

SUPURHRAUNI 10 210 GARDABÆR KT. 631216-0480

hannaverkis hrund@hannaverkis Sími: 771-5252