


ALMENNT SNID FYRIR ENDAFRÁGANG Á TRÖPPUM

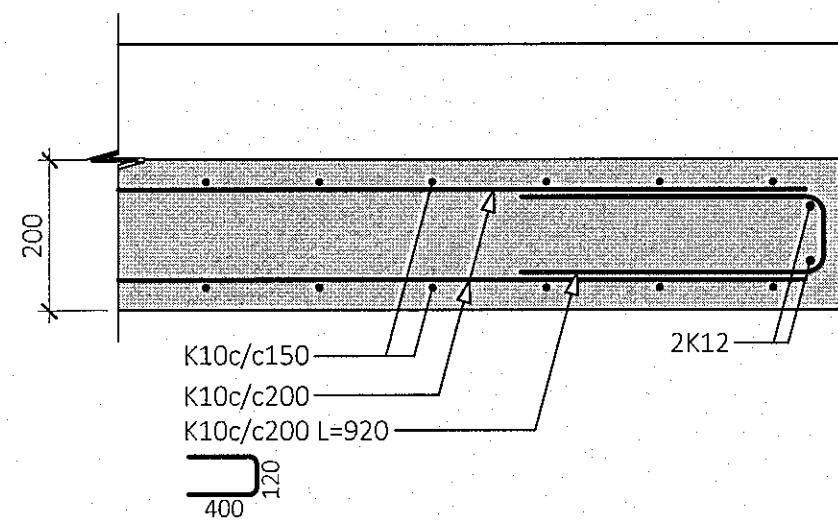

ÁRITUN BYGGINGARFULLTRÓA

Sambýkkt þann  
22. nóv. 2022  
fr. byggingarfulltrúans í Hafnarfirði  
Róbert A. Róbertsson


Róbert A. Róbertsson  
KT 771-3159

ÁRITUN HÖNNUNARSTJÓRA KT:  
BYGGT Á AÐALUPPDRATTUM DAGSETTUM: 01.09.2022

- ALMENNAR SKÝRINGAR:
- SJÁ FLEIRI ALMENNAR SKÝRINGAR Á TEIKNINGU B-0000
  - ÖLL MÁL ERU Í MILLIMETURM, EN KÓTAR OG HNIT ERU Í METURM

TÁKN:

	STAÐSTEYPA
	FORSTEYPTAR EININGAR
	NÜVERANDI STEYPA
	NÜVERANDI SAMLOKUEININGAR Á STÁLGRIND

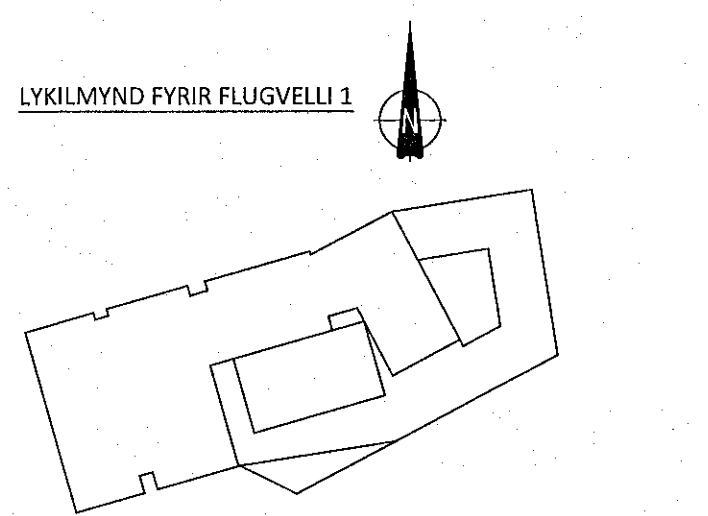

ÚTG. DAGS. SKÝRING

FLUGVELLIR 1  
HAFNARFIRÐI ICELANDAR

BURÐARVIRKI  
STIGAR  
SNID OG SÉRMYNDIR

SAMBÝKKT: KENNITALA:  
Lund Linnaróttir 070970-4149

DAGS. ÚTGÁFU: 07.11.2022 HÖNNUÐUR: HE  
DAGS. BRÉYF: YFIRFARIÐ AF: GÖS

MÆLIKVARDI: 1:20 / 1:10

HANNA  
VERKFRÆÐISSTOFA

21024 B-2051  
VERKNR. NÚMER ÚTG.

SUBURHRAUNI 10 210 GARDABER KT. 631216-0480  
hannaverk.is hrund@hannaverk.is Sími: 771-5252