
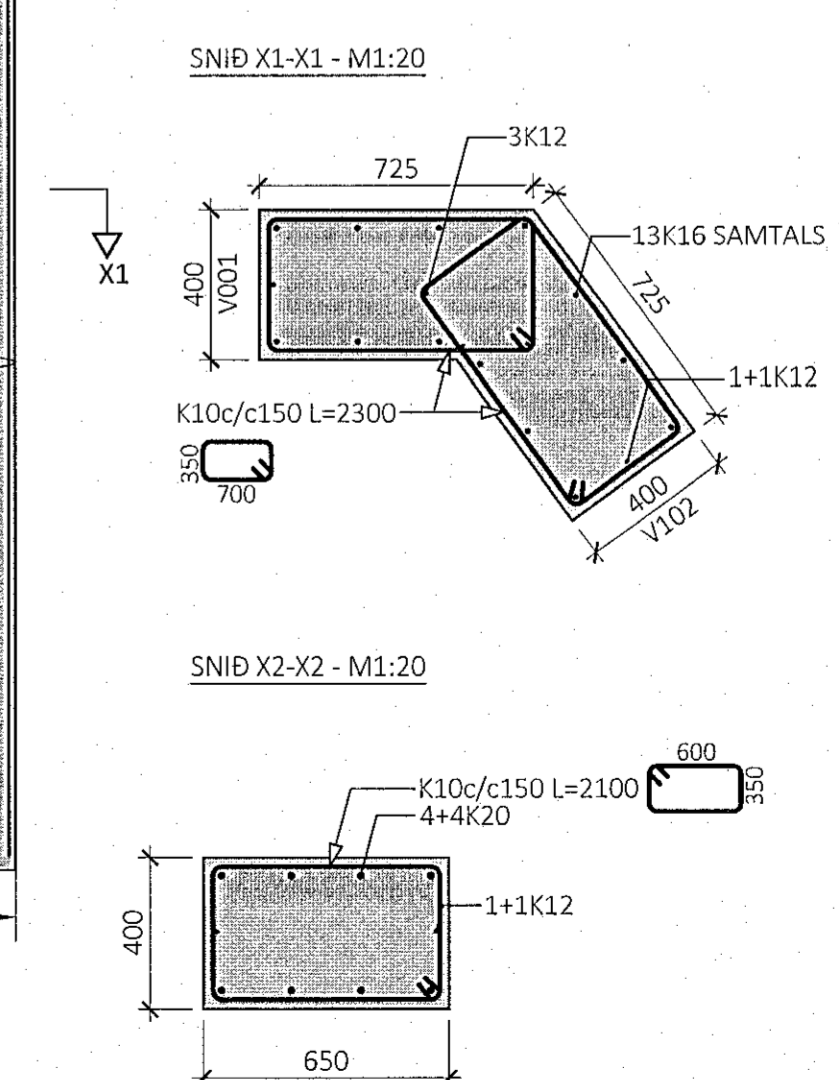
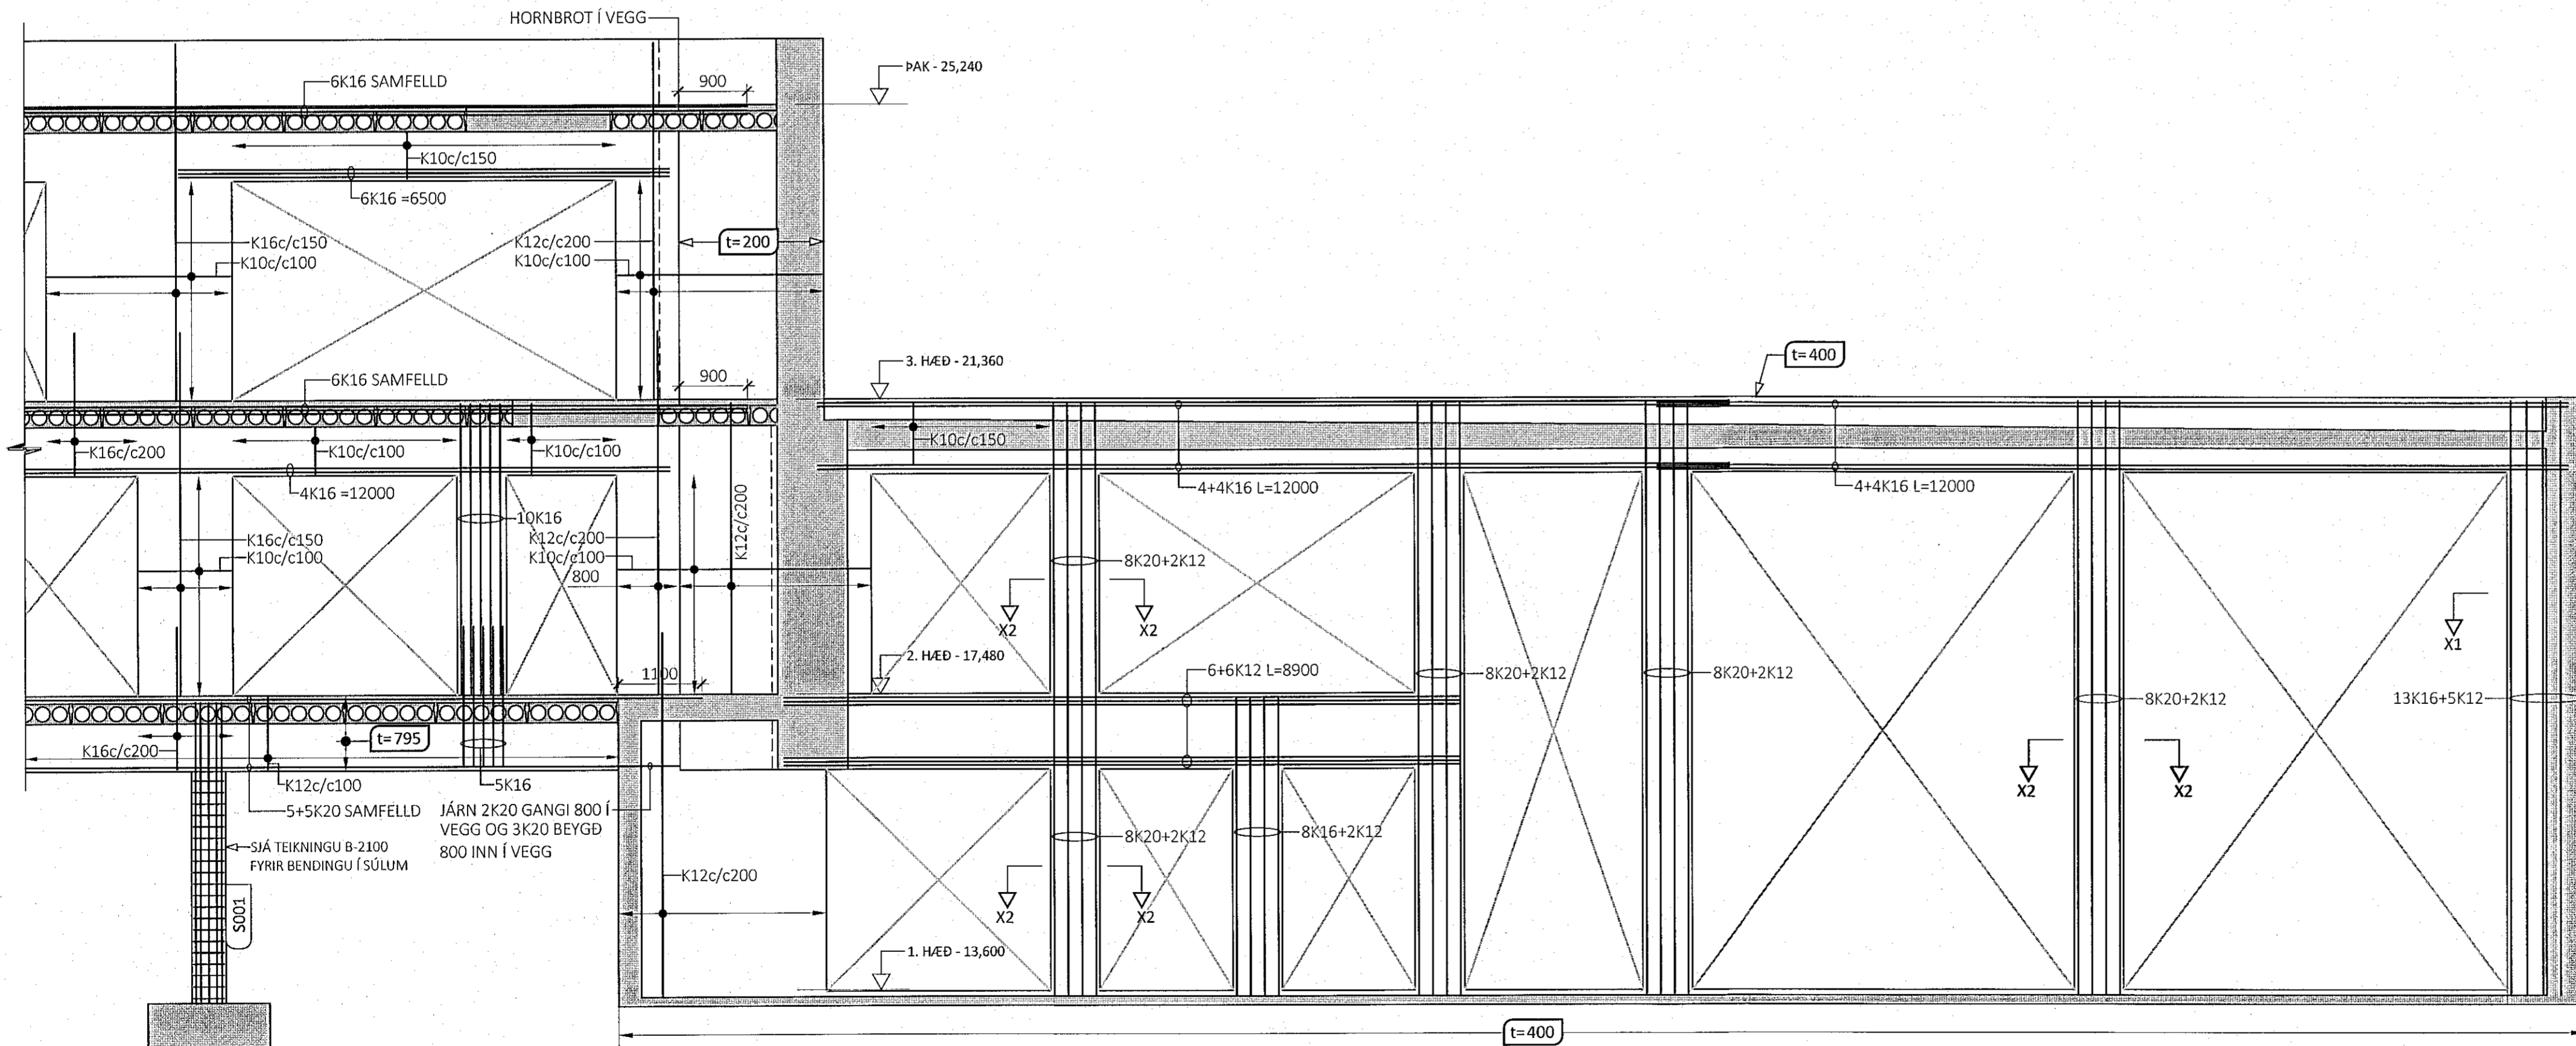


HLIDARMYND VEGGIAR V001 - M1:50:
 ÞYKKT VEGGIAR: 300mm NEMA ANNAD SÉ SÉRSTAKLEGA TEKID FRAM

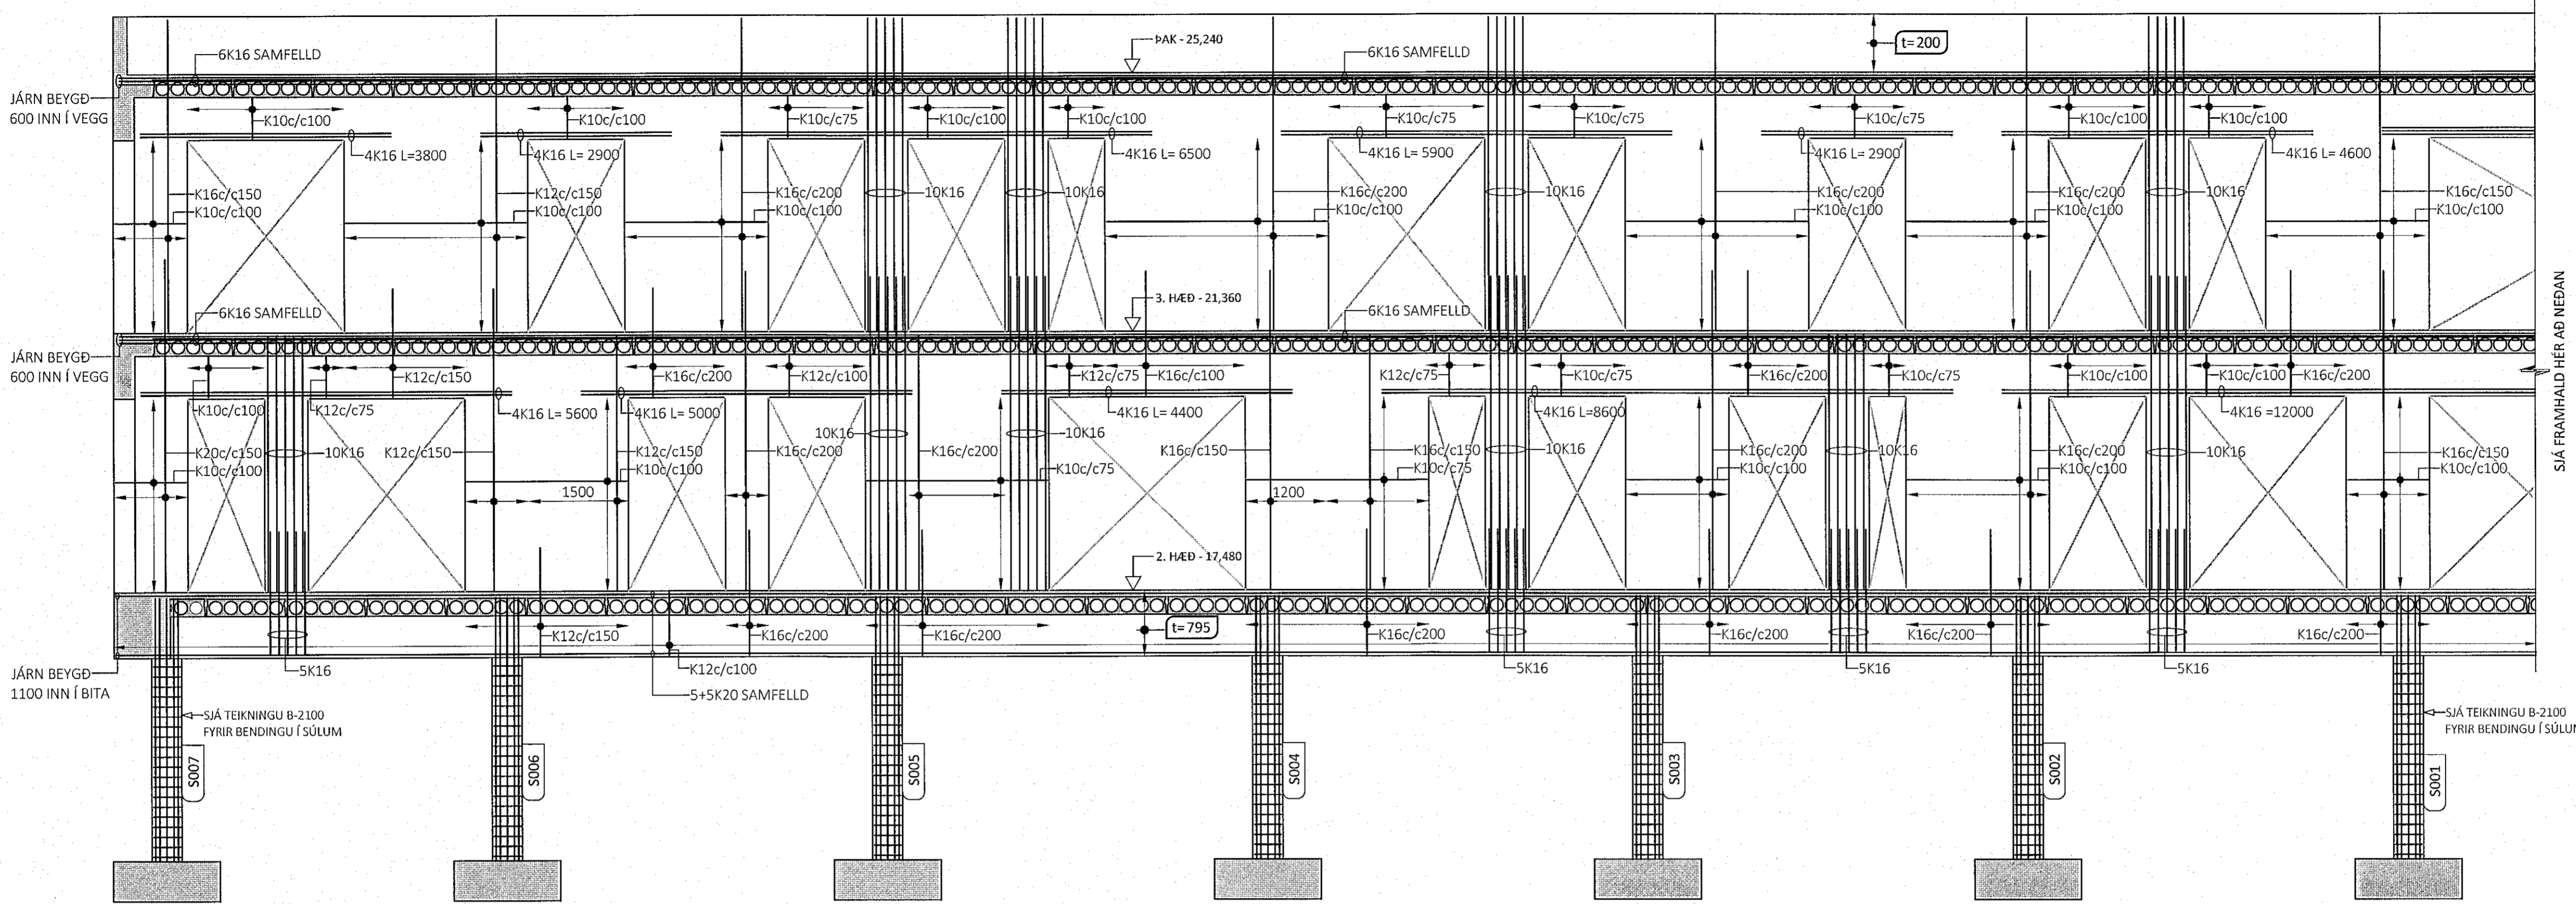

ÁRITUN BYGGINGARFULLTRÖA

Sambýkt þorn
 22. nóv. 2022
 fh. byggingarfulltrúans rannarfróði
 Róbert A. Róbertsson


Bláttín
 KL 187-3150

ÁRITUN HÖNNUNARSTJÓRA KT:
 BYGGT Á AÐALUPPDRÁTTUM DAGSETTUM: 01.09.2022

- ALMENNAR SKÝRINGAR:
- SJÁ FLEIRI ALMENNAR SKÝRINGAR Á TEIKNINGU B-0000
 - ÖLL MÁL ERU Í MILLIMETRUM, EN KÓTAR ERU Í METRUM
 - JÄRNAGRIND Í VEGGIUM ER ALMENNT TVÖFÖLD GRIND NEMA ANNAD SÉ SÉRSTAKLEGA TEKID FRAM
 - ÞEGAR BENDING ER GEFIN UPP Í STYKKJAFJÖLDA ER UPPGEFIN TALA HEILDARFJÖLDI Á NÆR- OG FJÆRBRÚN VEGGIAR
 - ALMENN GRUNNBENDING VEGGI ER SKILGREIND Í TÖFLU Á TEIKNINGU B-3000, GILDIR SÚ BENDING NEMA ÖNNUR BENDING SÉ SKILGREIND Á HLIDARMYND
 - ALMENN SNIÐ FYRIR VEGGI ERU SÝND Á TEIKNINGU B-3000 OG GILDA ÞAU NEMA ANNAD SÉ SÉRSTAKLEGA SKILGREINT Á HLIDARMYND
 - SJÁ GATAPLAN FRÁ FERLU FYRIR GÖT Í VEGGI

TÁKN:

(IFO) INNSTEYPT STÁLFESTING Í STAÐSTEYPU - SJÁ TEIKNINGU B-2200

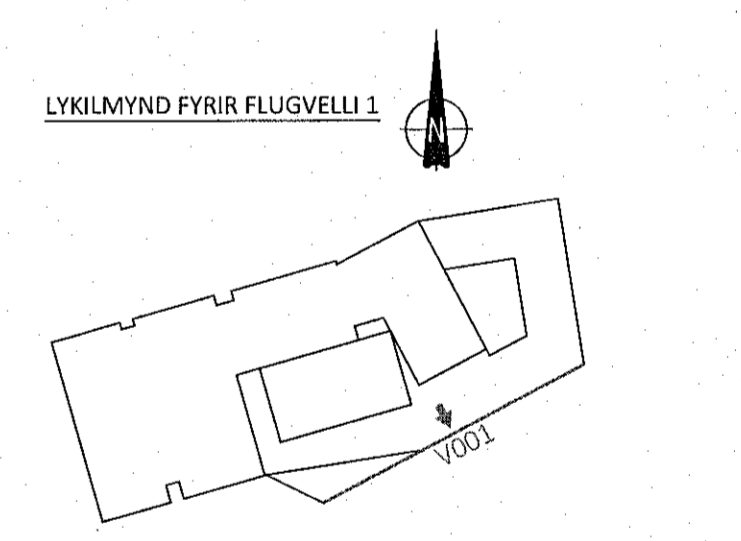

ÚTG. DAGS. SKÝRING

FLUGVELLUR 1
 HAFNARFIRÐI ICELANDAIR

BURÐARVIRKI
 HLIDARMYNDIR VEGGJA
 V001

SAMBÝKKT: KENNITALA:
 Róbert A. Róbertsson 070970-4149

DAGS. ÚTGÁFU: 07.11.2022 HÖNNUÐUR: HE
 DAGS. BREYTT: YFRIFRÁÐUR: GÖS

MÆLIKVARÐI: 1:20/1:50

HANNA
 VERKFRÆÐISTOFA

21024 B-3001
 VERKNR. NÚMÉR ÚTG.

SÚÐURHALMI 10 210 GARDABAR KT. 631216-0480
 hannaverkis hrund@hannaverkis SIMI: 771-5252