


LYKILMYND FYRIR FLUGVELLI 1

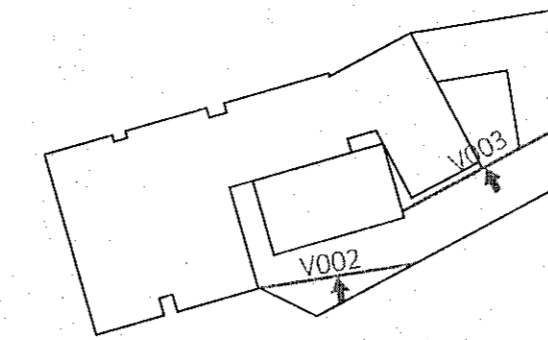

ALMENNAR SKÝRINGAR:

- SJÁ FLEIRI ALMENNAR SKÝRINGAR Á TEIKNINGU B-0000
- ÖLL MÁL ERU Í MILLIMETURM, EN KÓTAR ERU Í METRUM
- JÁRNAGRIND Í VEGGIUM ER ALMENNT TVÖFOLD GRIND NEMA ANNAD SÉ SÉRSTAKLEGA TEKID FRAM
- ÞEGAR BENDING ER GEFIN UPP Í STYKKJAFJÖLDA ER UPPGEFIN TALA HEILDARFJÖLDI Í NÆR- OG FJÆRBRÚN VEGGIAR
- ALMENN GRUNNBENDING VEGGJA ER SKILGREIND Í TÖFLU Á TEIKNINGU B-3000, GILDIR SÚ BENDING NEMA ÖNNUR BENDING SÉ SKILGREIND Á HLIDARMYND
- ALMENN SMÍÐ FYRIR VEGGI ERU SÝND Á TEIKNINGU B-3000 OG GILDA ÞAU NEMA ANNAD SÉ SÉRSTAKLEGA SKILGREINT Á HLIDARMYND
- SJÁ GATAPLAN FRÁ FERLI FYRIR GÖT Í VEGGI


ÁRITUN BYGGINGARFULLTRÁA

Samþykkt þann
22. nóv. 2022
fr. byggingarfulltráans í Hafnarfirði
Róbert A. Róbertsson


Róbert A. Róbertsson
Kt. 2007-3159

ÁRITUN HÖNNUNARSTJÓRA KT:
BYGGT Á ADALUPPDÁTTUM DAGSETTUM: 01.09.2022

HLIDARMYND VEGGIAR V003 - M1:60:
ÞYKKT VEGGIAR: 300mm NEMA ANNAD SÉ SÉRSTAKLEGA TEKID FRAM

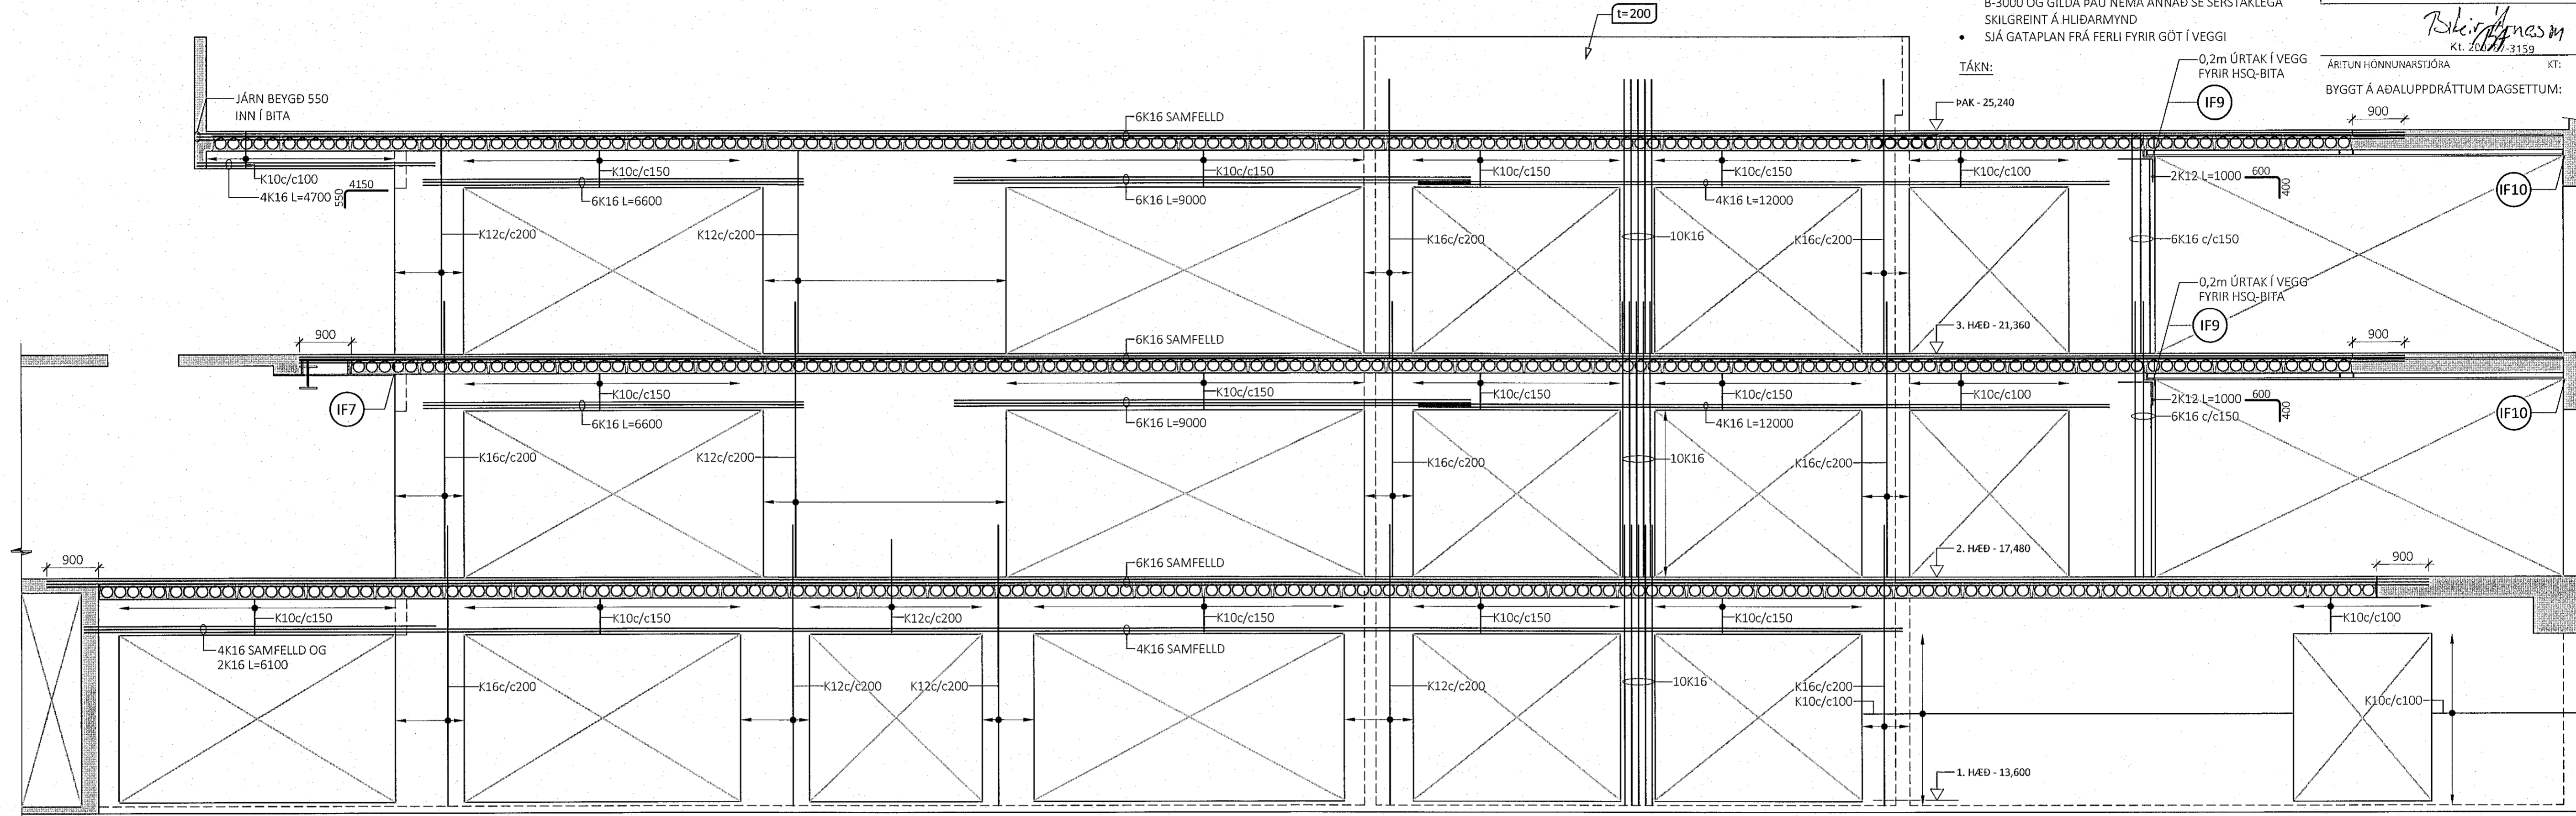

HLIDARMYND VEGGIAR V002 - M1:60:
ÞYKKT VEGGIAR: 300mm NEMA ANNAD SÉ SÉRSTAKLEGA TEKID FRAM

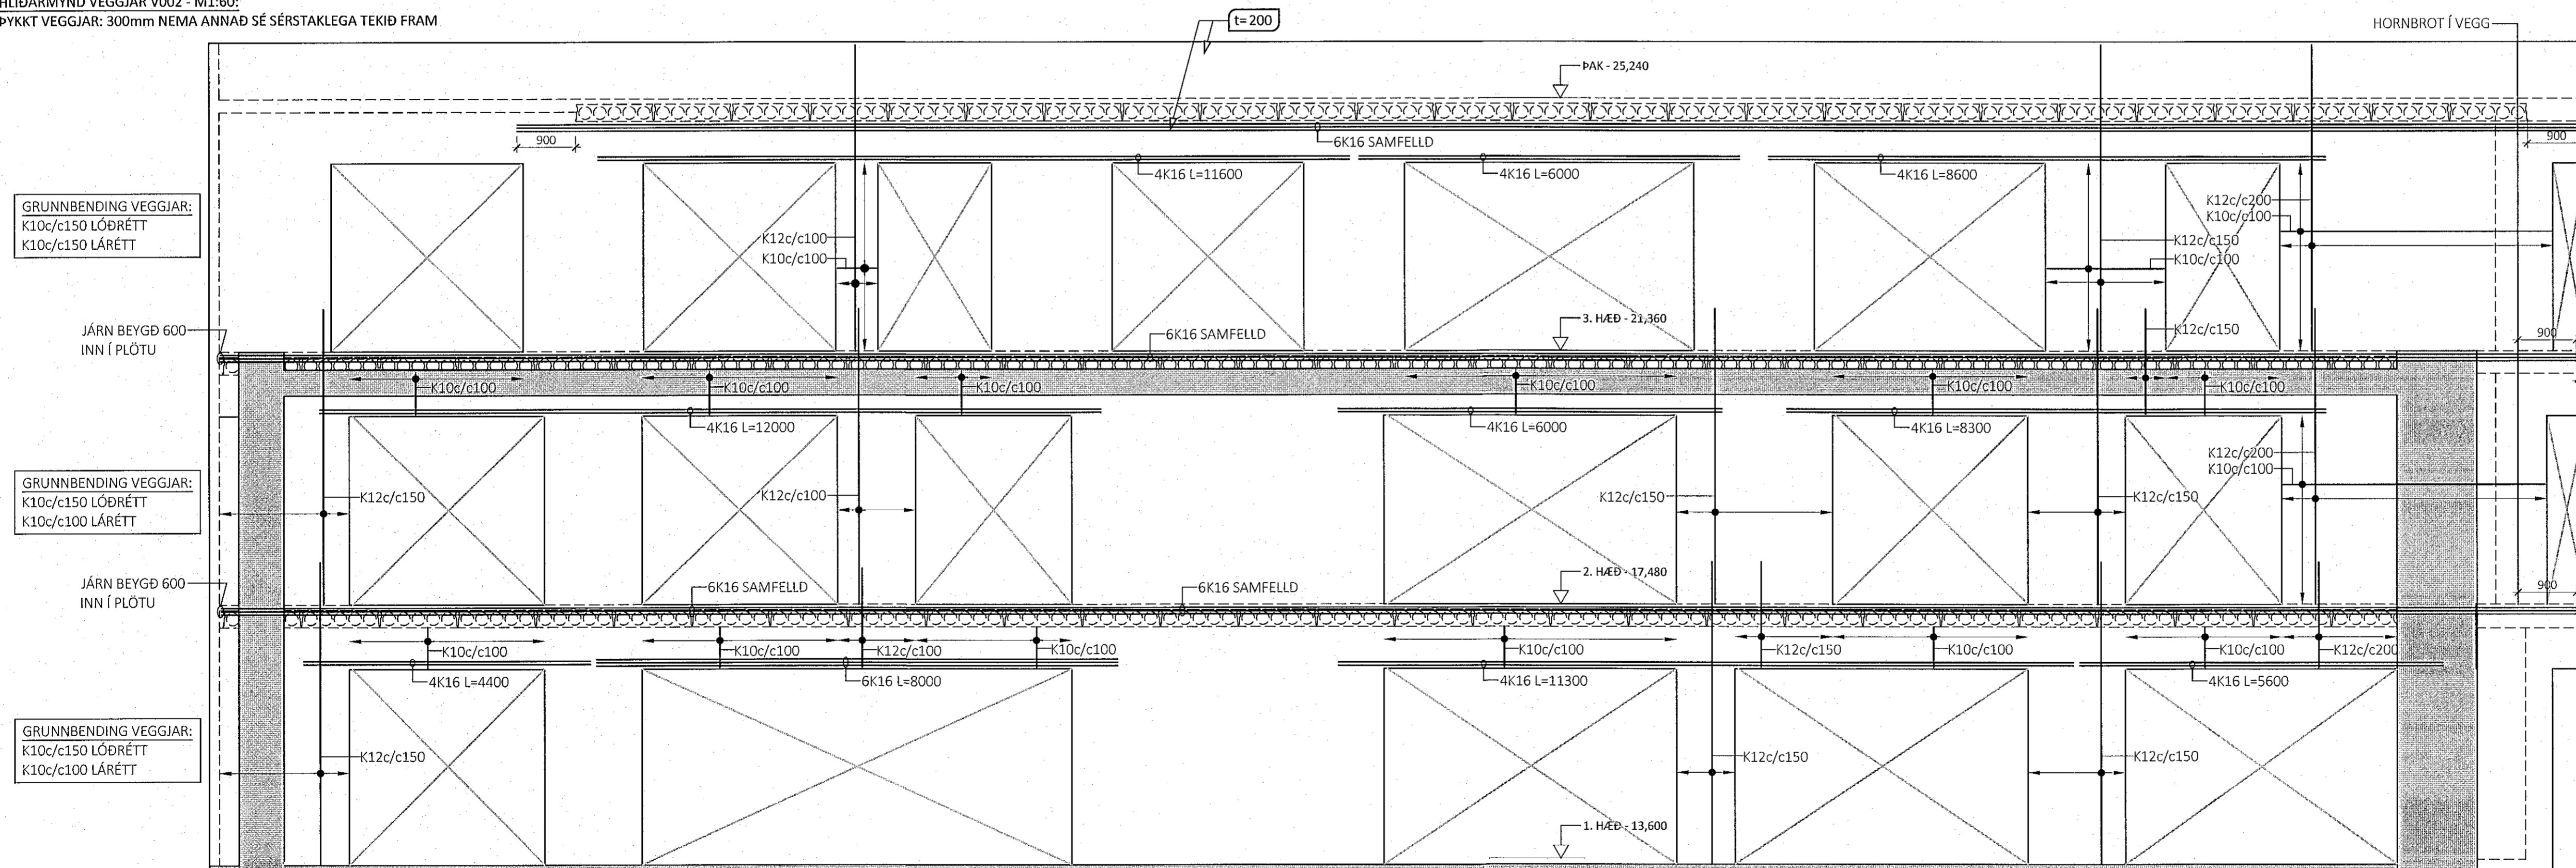

ÚTG. DAGS. SKÝRING

FLUGVELLIR 1
HAFNARFIRÐI

ICELANDAIR

BURÐARVIRKI
HLIDARMYNDIR VEGGJA
V002 & V003

SAMÞYKKT: *Snundur Dínarséttir* KENNITALA: 070970-4149

DAGS. ÚTGÁFU: 07.11.2022
DAGS. BREYT:

HÖNNUÐUR: HE
FYRIFARID AF: GOS

MÆLIKVARÐI: 1:60



21024 B-3002
VERKNR. NÚMÉR. ÚTG.
SÚPURHAUNI 10 210 GARDABER KT. 631216-0480
hannaverk.is hrund@hannaverk.is SÍMI: 771-5252