

Sambýkt þann
 23. nóv. 2022
 H. Byggingarfulltrúans í Hafnarfríði
 Róbert A. Róbertsson

Útg.	Dags.	Skýring	Br. af:
A	02.11.2022	Verkefning	ISO B.JP

Vellá: 3.11.2022 10:06:50 Öpunur: 02.11.2022

Skýringar

Oll mál eru í mm, nema hæðarkótur í m.

Sjá almenn skýringablöð, XX_1_04_01, XX_1_04_02, XX_1_04_03, XX_1_04_04 og XX_1_04_05.

Sjá einnig gataplön og teikningar annarra hönnuða sem tilheyra þessu verk.

Hæðarsetning yfirborðs eru skilgreind á teikningum arkitekta.



Hortf er niður á gólfö. Veggir ofan plötu eru sýndir með heilum línun, veggir og bitar neðan plötu eru sýnd með brotnum línun.

Járn í efri brún plötu eru sýnd með heilum línun og eru auðkennd með bókstafum T. Járn í neðri brún plötu eru sýnd með brotnum línun og eru auðkennd með bókstafum B.

Verktaki skal hafa samband við hönnuð ef eitthvað er óljóst.

Þar sem undirstöðufótur endar, stallað upp eða stallað niður skal ganga frá langjárnun sýmist með u-lykkjum, láta járn ganga skeytillengd Ls inn í aframhaldandi undirstöðufót eða beygja járn upp í sokkullveg.

Þar sem sokkullfaður matast á hornum skal koma fyrir vinkljárnun að stærð Ls + Ls bæði fyrir kantjárn og langjárn almenn.

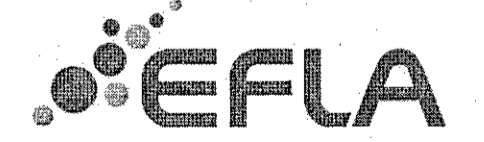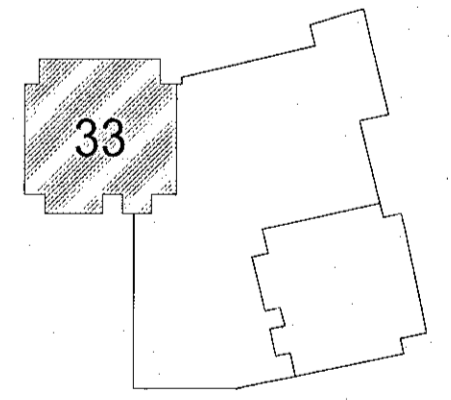

Hringhamar 33
 221 Hafnarfríði

Burðarvirki
 Járnbinding
 Grunnmynd undirstöður

TEKNIÐMÉR	BLAÐSTÆRD	HANNAÐ	ISO
100488	A1	TERKNAÐ	MG
-1_1_21_01	YFRIFARIR:	BJP	
DAGS.	MÆLIKVARÐI	ÚTGÁFA	
02.11.2022	1 : 50	A	

Útgáfunúmer og dagsetning aðalþapstáts: A 31.08.2022
 Hönnuður: Bjarni Árn Pálsson - kt. 291163-5139
 Hönnunarráðgjafi: Hallur Kristmundsson - kt. 220573-3889