


Vaðb. 3.11.2022 10:06:49 Öprentur: 02.11.2022

Útg.	Dags.	Skýring	Braf.	Yfirf.
A	02.11.2022	Verkteikning		ISO B.J.P.

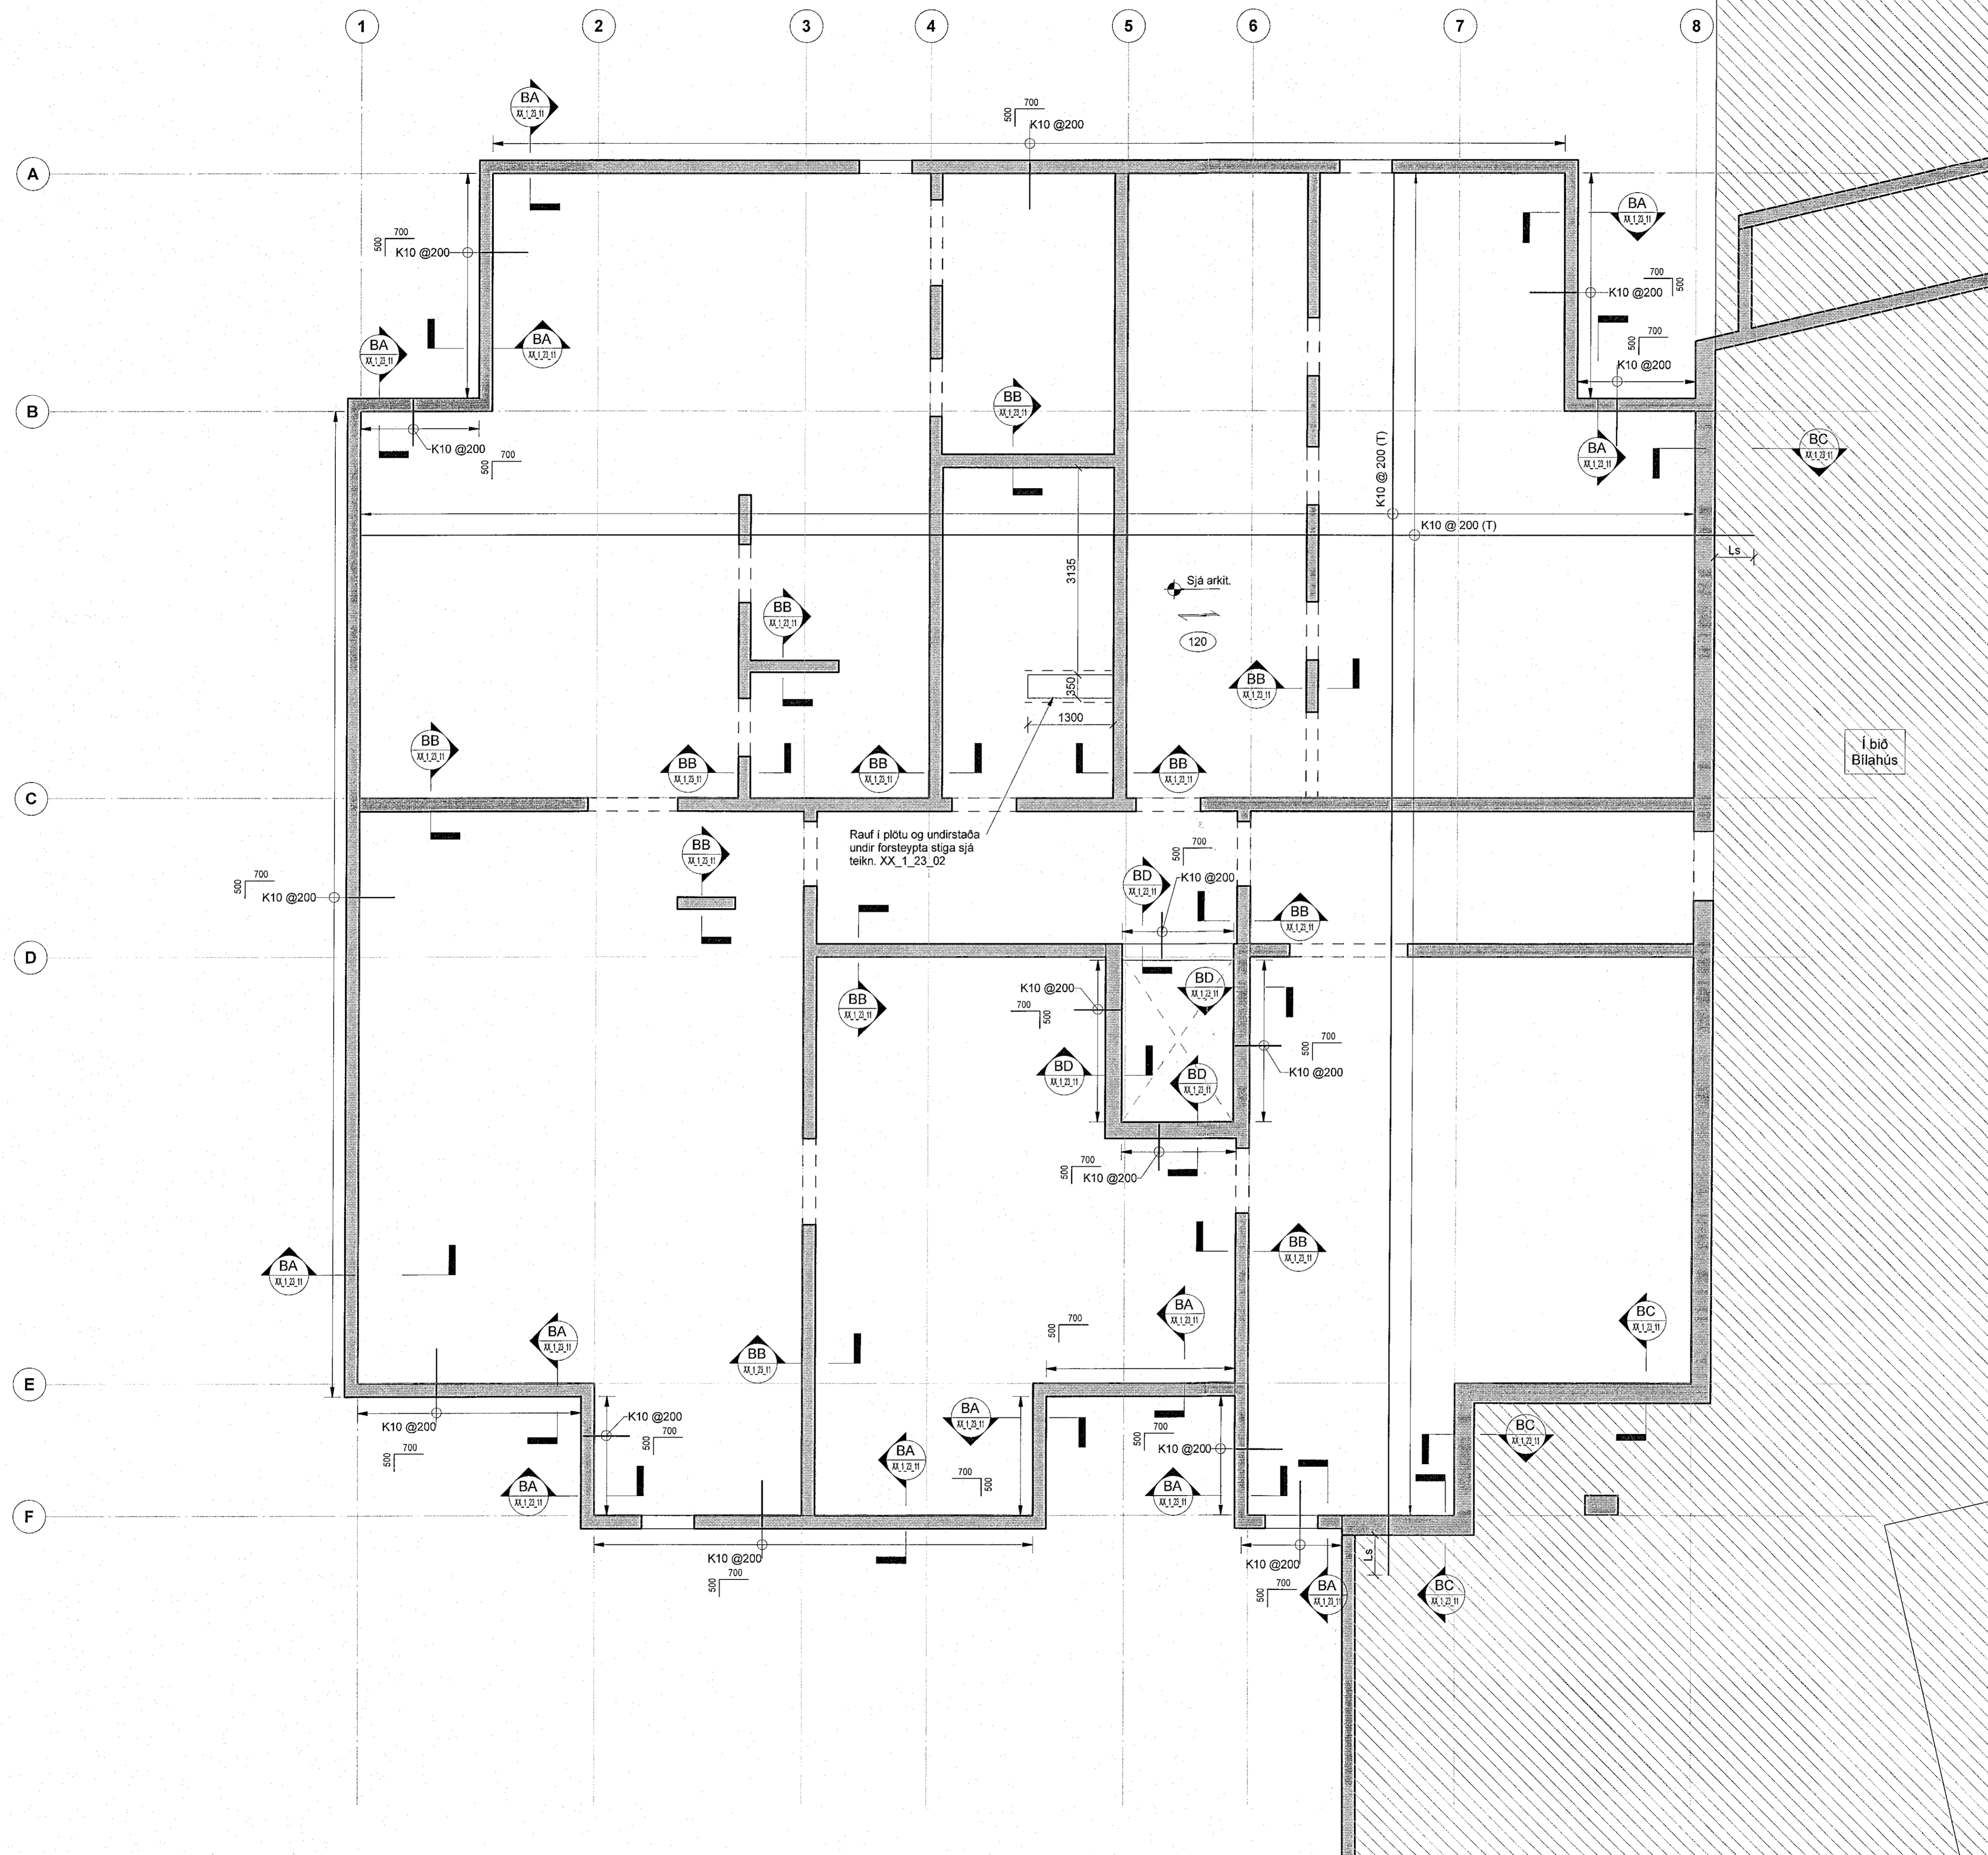

Skýringar

Öll mál eru í mm, nema hæðarkótar í m.

Sjá almenn skýringablöð, XX_1_04_01, XX_1_04_02, XX_1_04_03, XX_1_04_04 og XX_1_04_05.

Sjá einnig gataplön og teikningar annarra hönnuða sem tilheyra þessu verki.


Hæðarsætning yfirborðs eru skilgreind á teikningum arkitekta.

Hortf er niður á gólfú. Veggir ofan plötu eru sýndir með heilum línum, veggir og bitar neðan plötu eru sýnd með brotnum línum. Járn í efri brún plötu eru sýnd með heilum línum og eru auðkennnd með bókstafnum T. Járn í neðri brún plötu eru sýnd með brotnum línum og eru auðkennnd með bókstafnum B.

Verktaki skal hafa samband við hönnuð ef eitthvað er óljóst.

Gat í plötu

Ef gét eru stærri en 200 mm skal járnbanda kringum gatið sjá teikningu XX_1_23_01

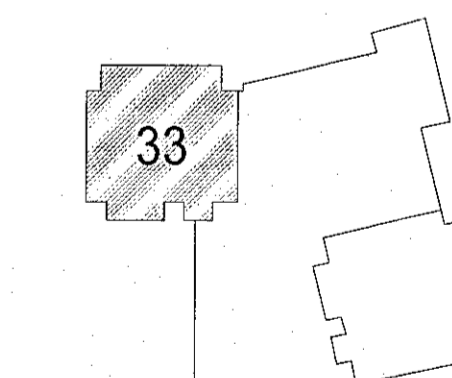

Hringhamar 33
221 Hafnarfirði

Burðarvirki
Járnbanding
Grunnmynd - Kjallari

TEIKNUNUMER	BLAÐSTÆRÐ	HANNAÐ	ISO
100488	A1	TEIKNAD:	MG
00_1_21_01		YFIRFAR:	BJP
DAGS	MÆLKVARDI	ÚTÓGFA	
02.11.2022	1:50	A	

Útgáfunúmer og dagsetning aðaluppistar: A 31.08.2022
Hönnuður: Bjarni Jón Pálsson - kt: 291163-6139
Hönnuðarið: Hallur Kristmundsson - kt: 220573-3882