


Móttekið
25. nóv. 2022
fh. byggingarfulltrúna / Hafnarfirði
Róbert A. Róbertsson

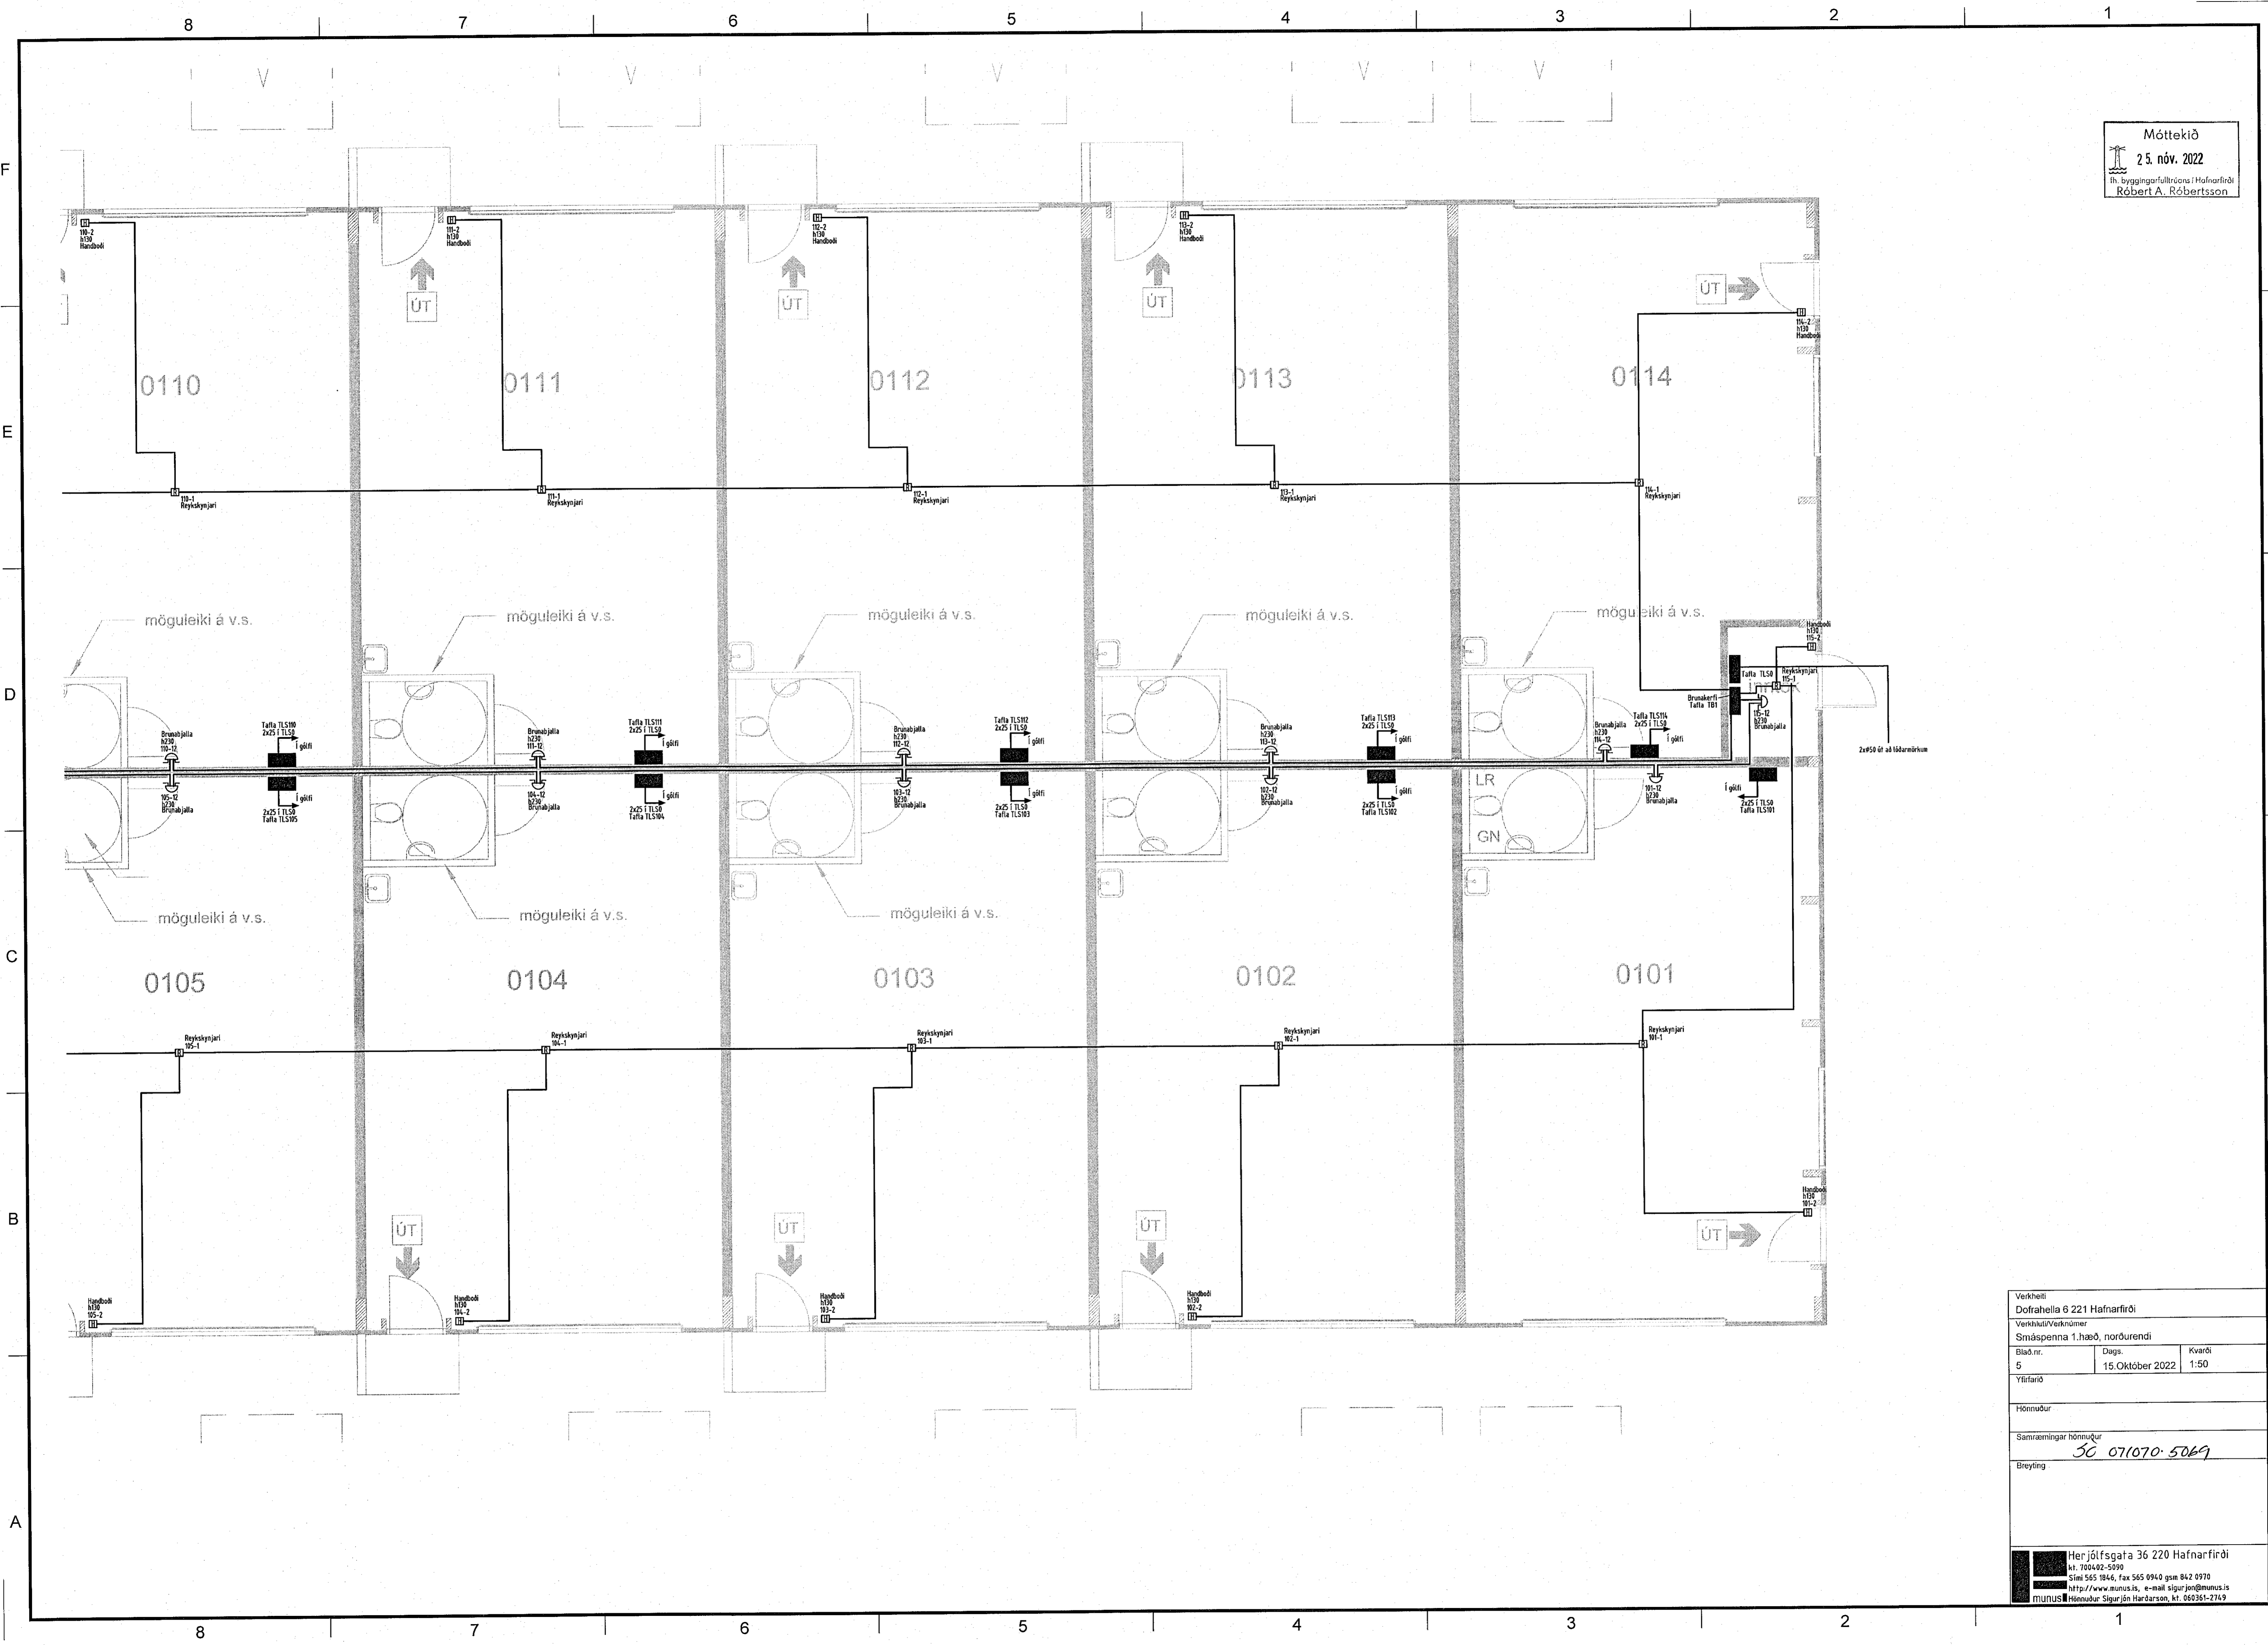

Verkefni		
Dofrahella 6 221 Hafnarfirði		
Verktali/Verknúmer		
Smáspenna 1.hæð, norðurendi		
Blað.n.r.	Dags	Kvartí
5	15.Október 2022	1:50
Yfirlitari		
Hönnuður		
Samráðningar hönnuður		
Breyting		
Herjólfsgata 36 220 Hafnarfirði		
Sími 565 1046, Fax 565 0940 gsm 842 0970		
http://www.munus.is, e-mail sigurjon@munus.is		
MUNUS Hönnuður Sigurjón Harðarson, kt. 060361-2749		