

8

7

6

5

4

3

2

1

F

E

D

C

B

A

F

E

D


C

B


A

SJÁ NÁNARI ÚFÆRSLU Í TÆKNILEGR TENGISKILMÁLAR
TEIKNING D 11.1996 M1


Móttekið
25. nóv. 2022
fh. byggingarfulltrúans í Hafnarfirði
Róbert A. Róbertsson

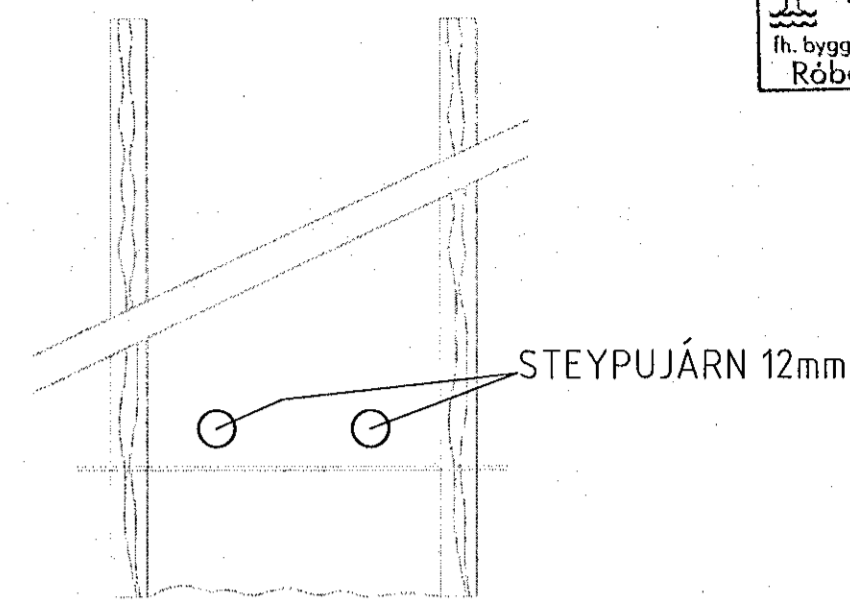

SNÍÐ AF STEYPUTEINUM Í SÖKKLUM
ENGINN MÆLIKVARÐI

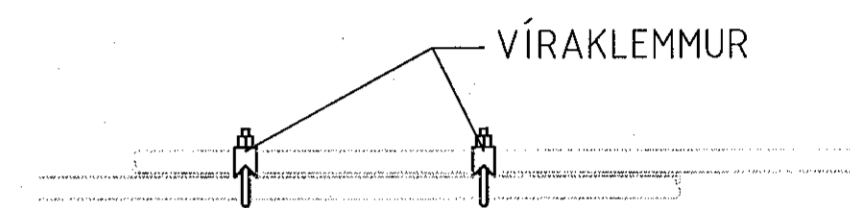

SAMTENGING STEYPUTEINA
SETJA SKAL TVÖ VÍRLÁSA
Á HVER SAMSKEYTI

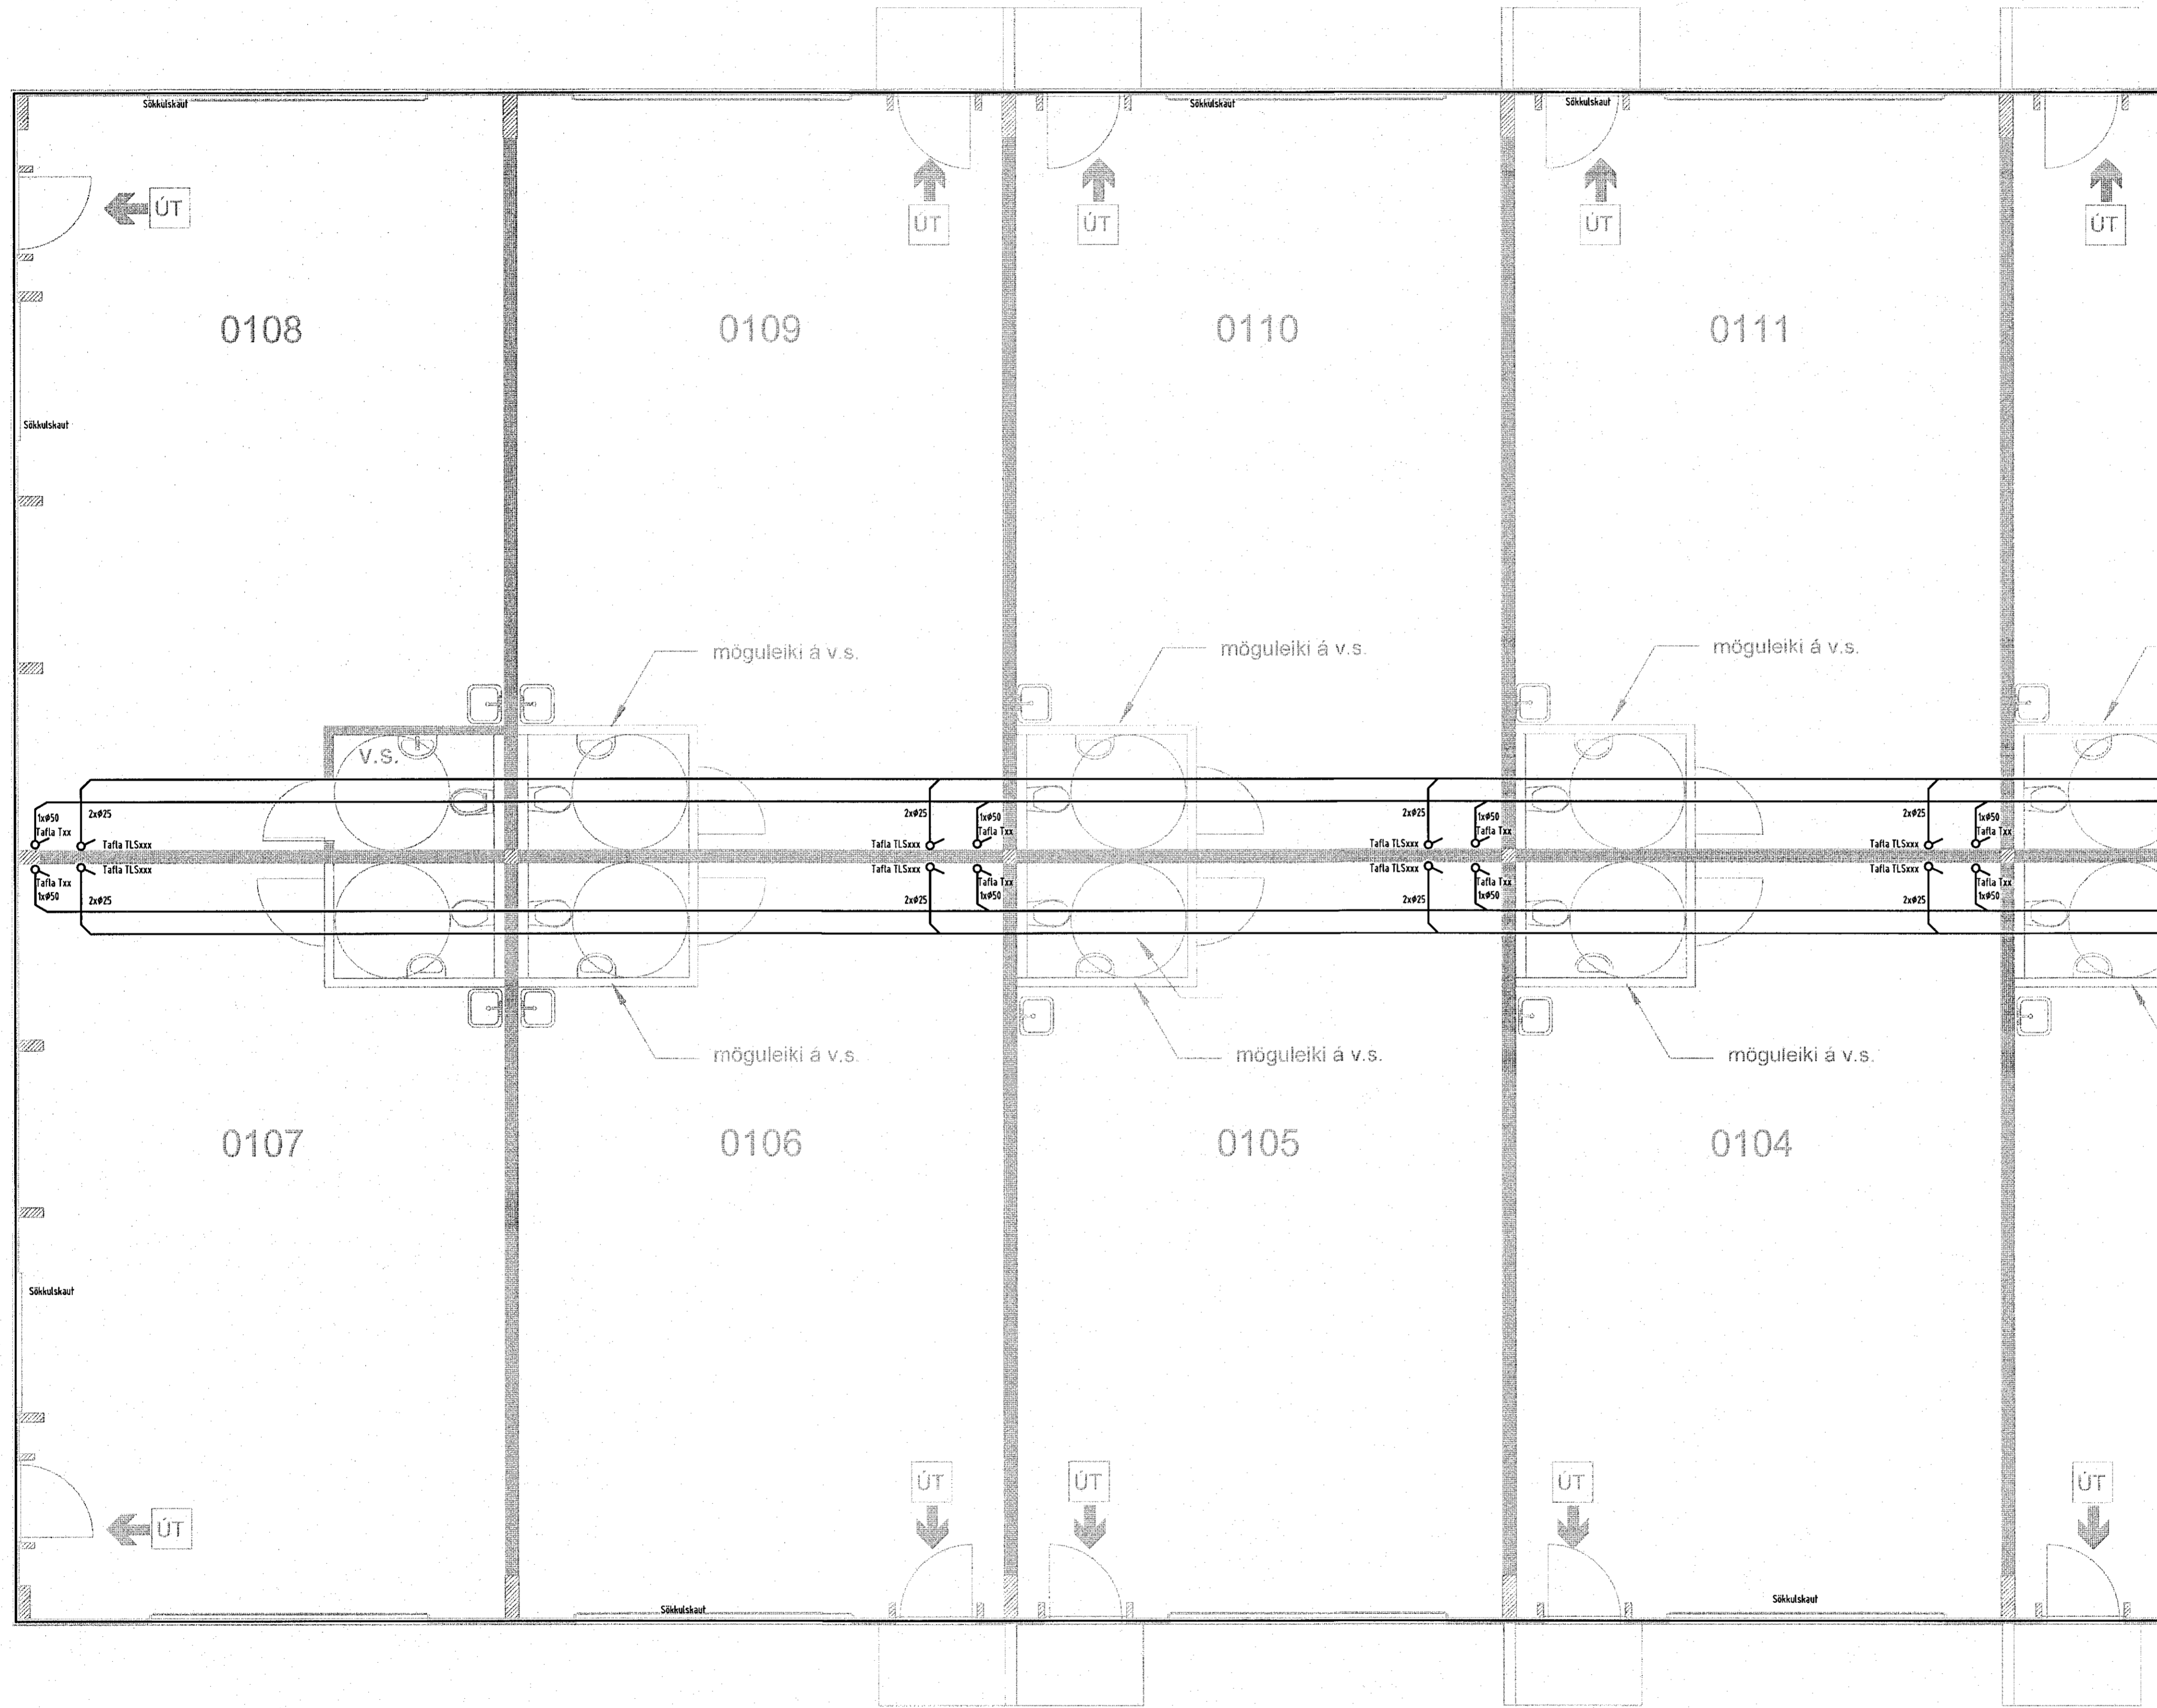

| | | |
|--|------------------|--------|
| Verkefni | | |
| Dofrahella 6 221 Hafnarfirði | | |
| Verkhúti/Verknúmer | | |
| Lagnir í sökkul 1.hæð, suðurrendi | | |
| Blað.nr. | Dags. | Kvarði |
| 6 | 15. Október 2022 | 1:50 |
| Yfirfarir | | |
| <i>Sigurjón Jónsson</i> | | |
| Hönnuður | | |
| <i>Sigurjón Jónsson</i> | | |
| Samræmingar hönnuðir | | |
| JO 071070.5067 | | |
| Breyting | | |
| Herjólfsgata 36 220 Hafnarfirði | | |
| Sími 565 1844, Fax 565 0940 gsm 842 0970 | | |
| http://www.munus.is, e-mail sigurjon@munus.is | | |
| MUNUS Hönnuður Sigurjón Harðarson, kt. 060361-2749 | | |

8

7

6

5

4

3

2

1