



8 7 6 5 4 3 2 1

F
E
D
C
B
A


ótt-kið
25. nóv. 2022
Th. Byggingarfulltrúnaðs í Hafnarfirði
Róbert A. Róbertsson

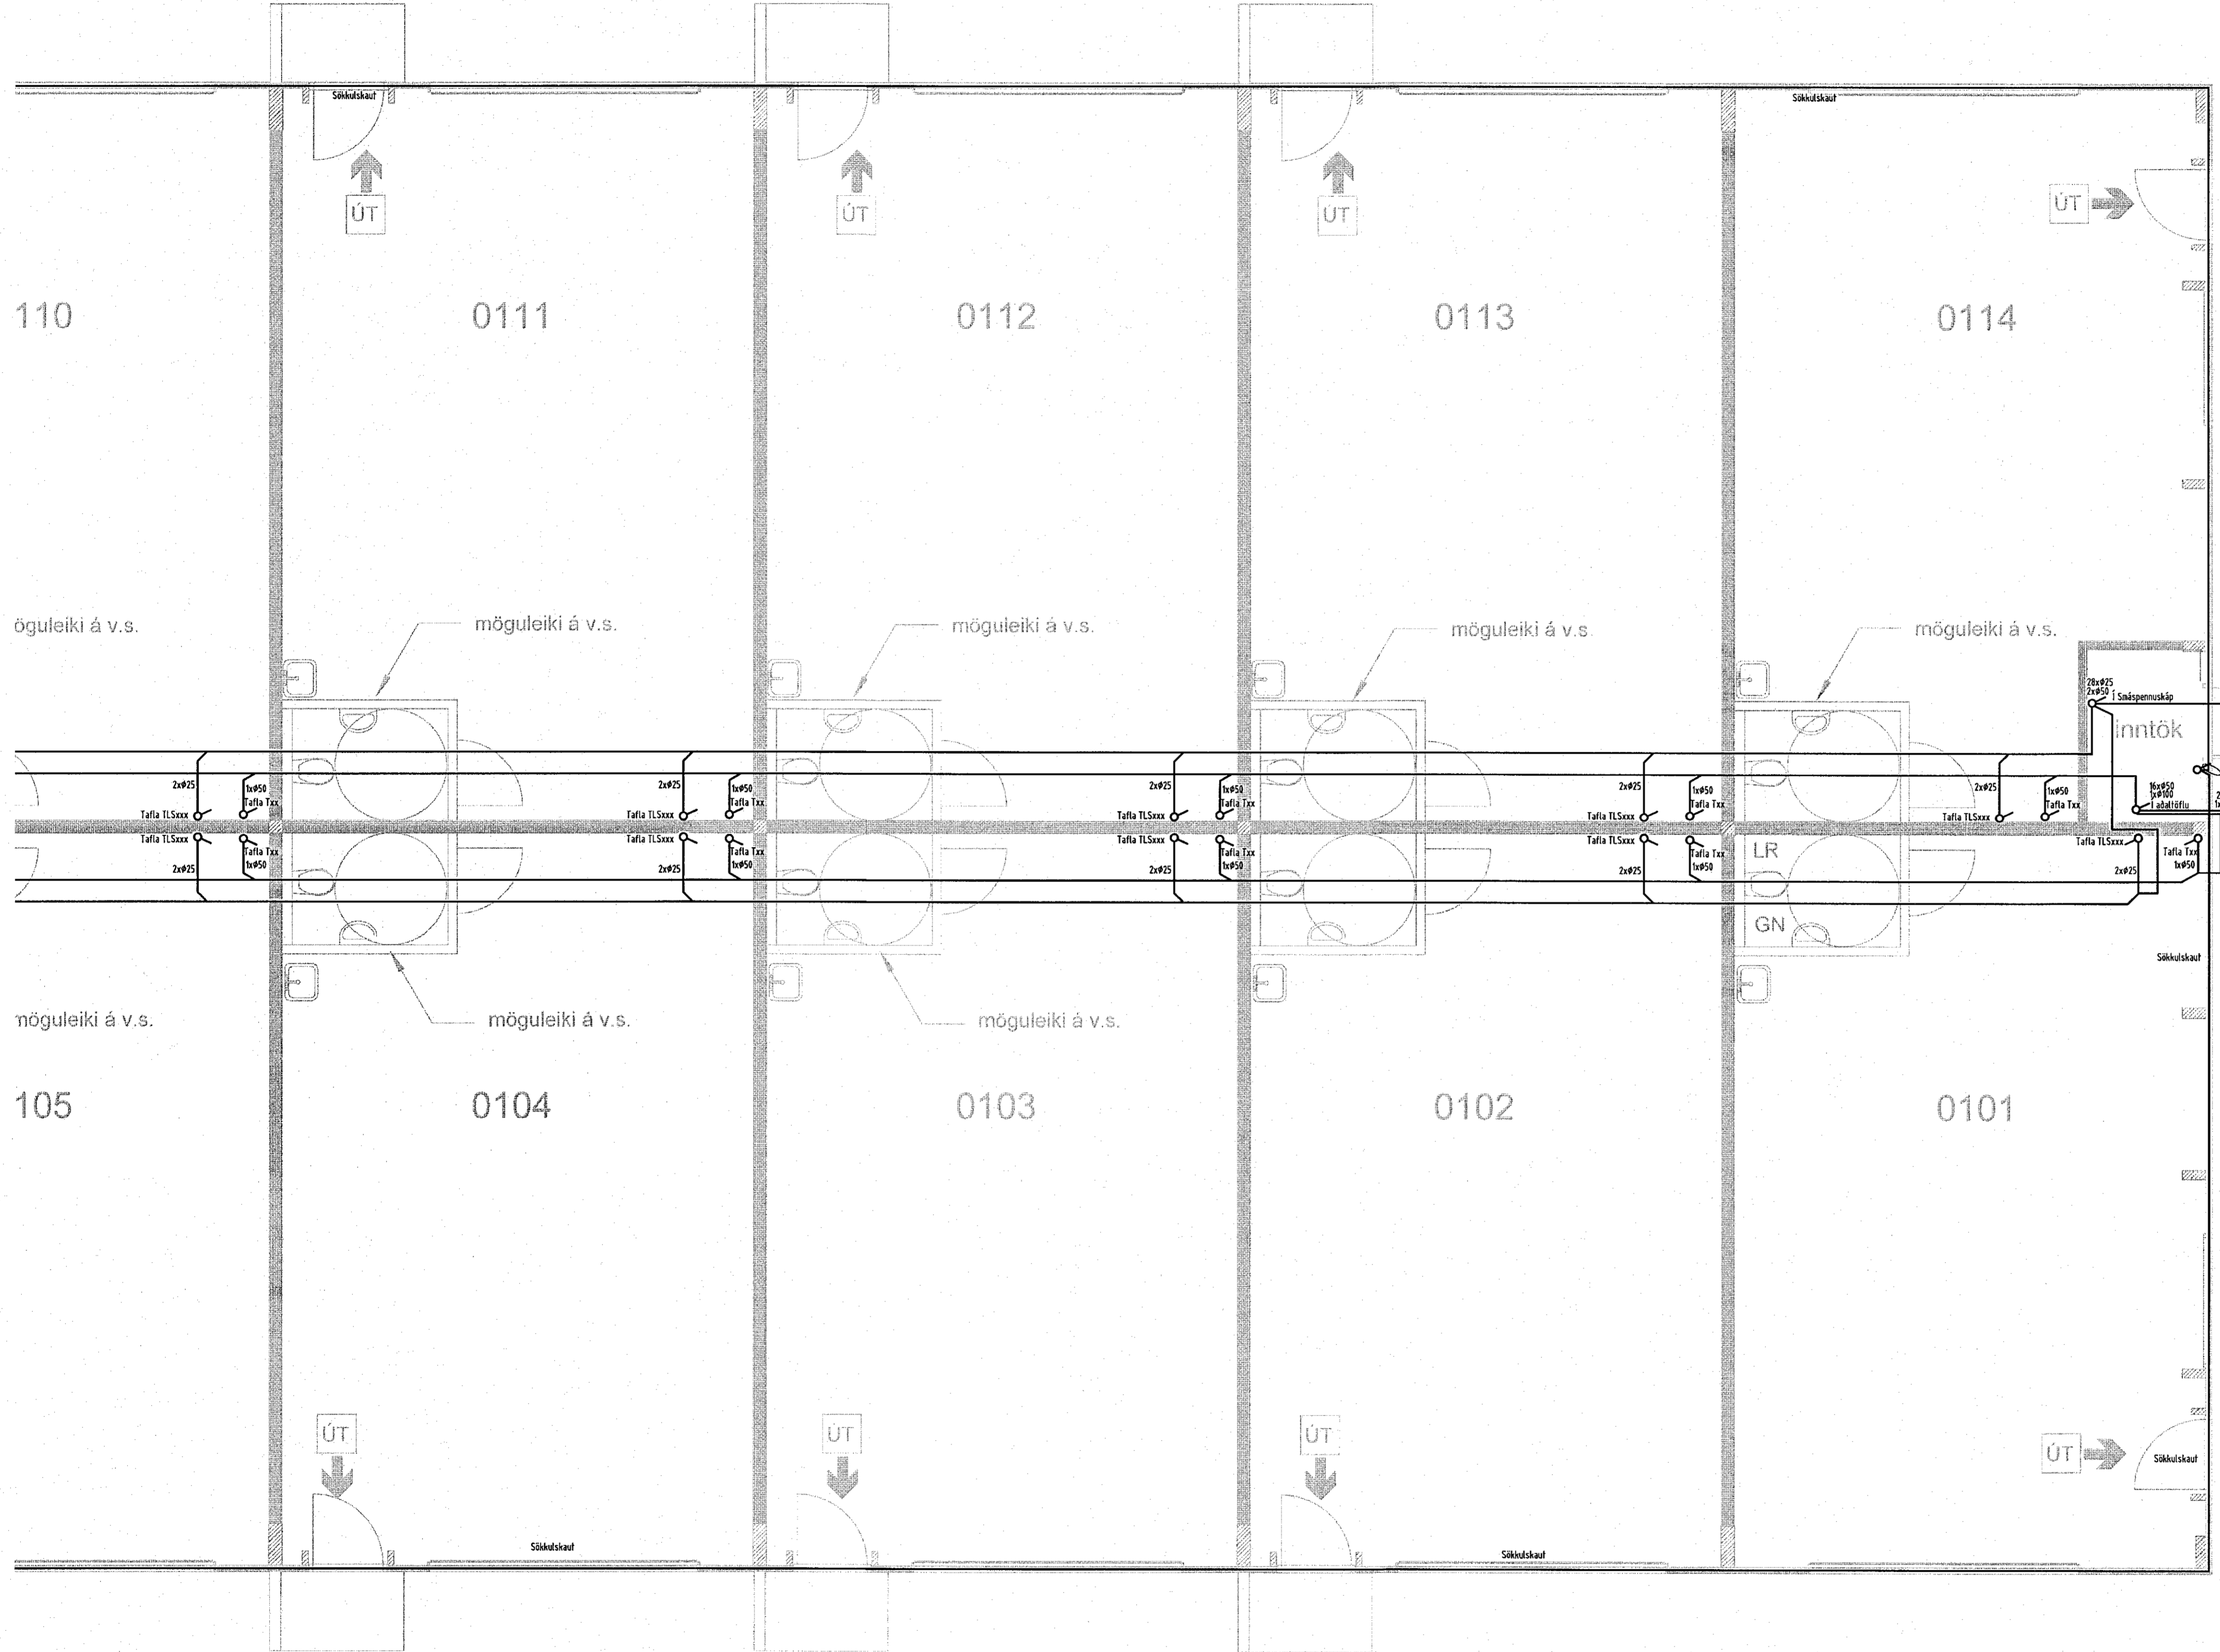

SÖKKULSKAUT
SETJA SKAL SÖKKULSKAUT Í GRUNN
SÁ NÁNARI ÚTFÆRSLU Í TÆKNILEGIR TENGISKILMÁLAR
TEIKNING D 11.1996 M1

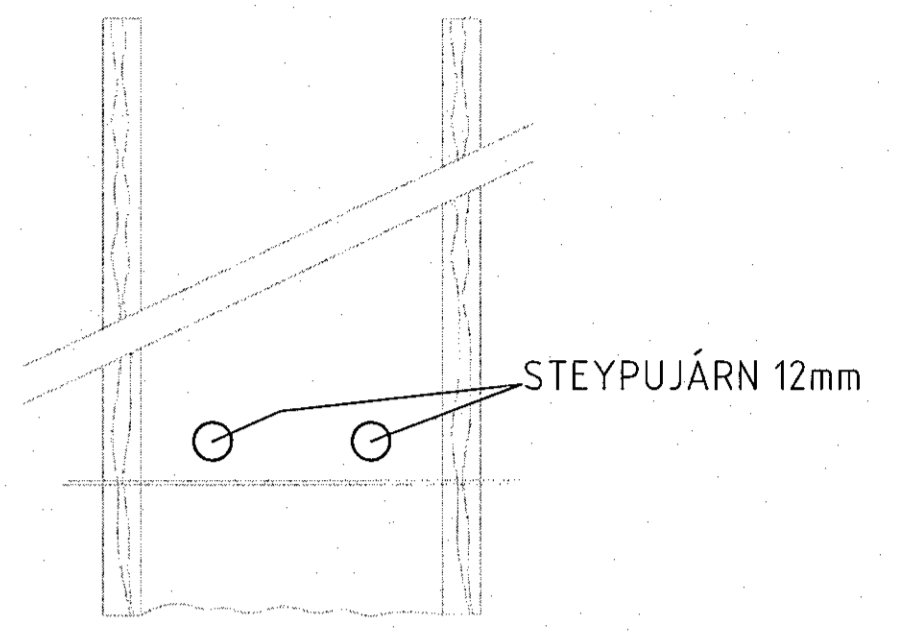

SNID AF STEYPUVEINUM Í SÖKKLUM
ENGINN MÆLIKVARÐI

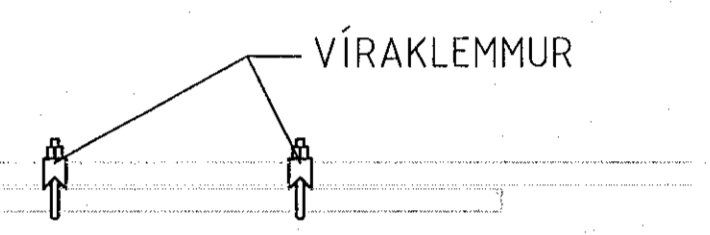

SAMTENGING STEYPUVEINA
SETJA SKAL TVÖ VÍRLÁSA
Á HVER SAMSKEYTI

Verkefni		
Dofrahella 6 221 Hafnarfirði		
Verkihlut/Verknúmer		
Lagnir í sokkul 1.hæð, norðrendi		
Blaðnr.	Dags.	Kvartl.
7	15. Október 2022	1-50
Yfirfarir		
Hönnuður		
Samræmingar hönnuður		
Breyting		
30 071070-5069		
Herjólfsgata 36 220 Hafnarfirði		
Sími 565 1846, Fax 565 0940 gsm 842 0970		
http://www.munus.is, e-mail sigurjon@munus.is		
MUNUS Hönnuður Sigurjón Herdárson, kt. 060361-2749		

8 7 6 5 4 3 2 1