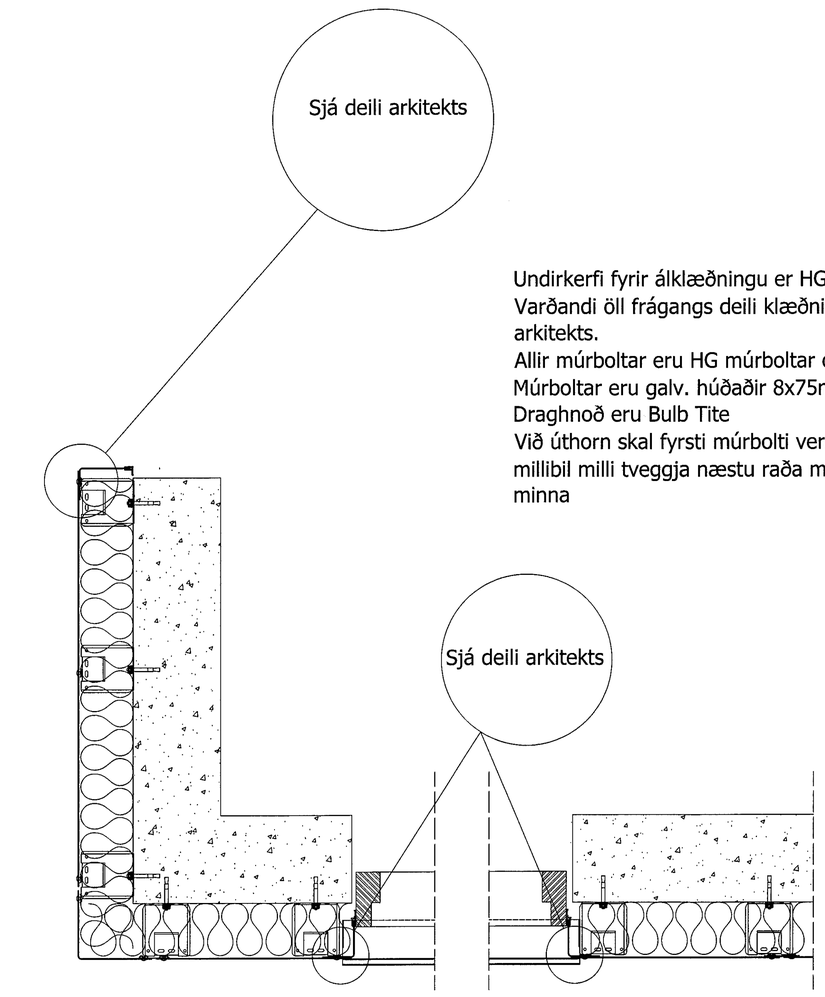

Lárétt snið í úthorn

Undirkerfi fyrir álklæðningu er HG frá Áltak ehf.
Varðandi öll frágangs deili klæðningar vísast í sérteikninga arkitekts.
Allir múrboltar eru HG múrboltar c/c 600 eða minna.
Múrboltar eru galv. húðaðir 8x75mm.
Draghnoð eru Bulb Tite
Við úthorn skal fyrsti múrbolti vera 100mm frá úthorni og millibil milli tveggja næstu raða múrbolta vera 300mm eða minna

Lárétt snið í útvegg

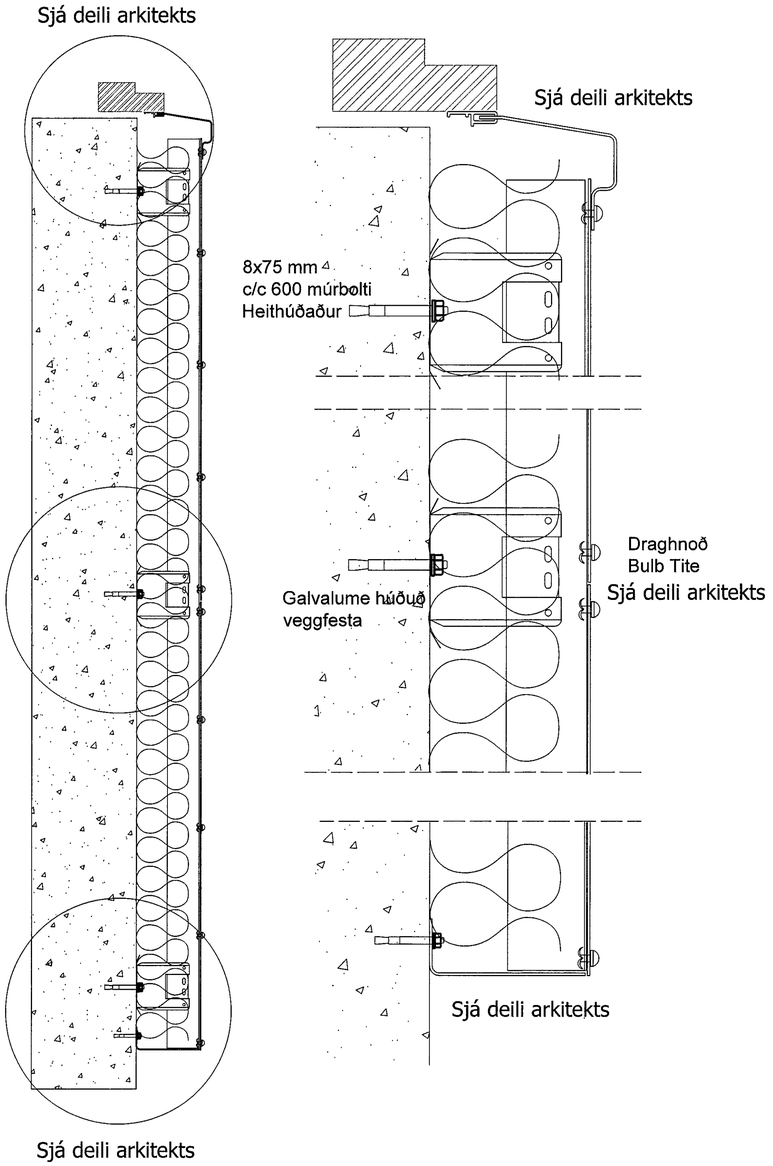

Samþykkt þann
25. nóv. 2022
fh. byggingarfulltrúans í Hafnarfirði
Róbert A. Róbertsson

ÚTGÁFUFERILL

NÚMER.	DAGS.	SKÝRINGAR.	UNNIÐ.

DAGS. 15/11/22 SAMRÆMINGARFULLTRÚI Hjörvar Mendonça

EMIL ÞÓR GUÐMUNDSSON
FTFÍ
HAMRABORG 10
200 KÓPAVOGUR
GSM: 898 9517
NETFANG: emil@emil.is
kt: 280456-3499

HEITI VERKS:
Hringhamar 7

HEITI TEIKNINGAR:
Festingar og deili álklæðninga

MKV:	DAGS. 07.03.2022	VERK NR	
TEIKNAÐ. EÞG	YFIRFARIÐ EÞG	SAMÞYKKT EÞG	NR. TEIKNINGAR B98
DAGS.UNDIRSKR. 10/11/22	NAFN HÖNNUÐAR EMIL ÞÓR GUÐMUNDSSON		
UNDIRSKR.HÖNNUÐAR			ÚTGÁFA