

SKÝRINGAR :

BENDISTÁL  
STÁL MÉRKT K ER KAMBSTÁL - B500NC SKV  
ÍST NS 3576-3:2005

STEYPUHULA:  
PAR SEM STEYPA LEGST AD JARÐVEGI, 75mm  
LÁGMARKSSTEYPUHULA 35mm

STEINSTEYPA - PLATA  
C35 - LOFT<5,0% - SEMENT>300kg/m³ VIS TALA <0,55

ÁLAGSFORSENDUR  
NOTÁLAG: SAMKVÆMT ÍST EN 1990:2002,  
ÍST EN 191 1-1:2002,  
ÁSAMT ÞJÓÐARVIÐAUKA STADLARÁÐS ÍSLANDS.


VINDÁLAG: SAMKVÆMT ÍST EN 1991-1-4:2005,  
ÁSAMT ÞJÓÐARVIÐAUKA STADLARÁÐS ÍSLANDS.

SNJÓÁLAG: SAMKVÆMT ÍST EN 1991-1-3:2003,  
ÁSAMT ÞJÓÐARVIÐAUKA STADLARÁÐS ÍSLANDS.


JARÐSKJÁLFTAÁLAG: SAMKVÆMT ÍST EN 1998-1:2004,  
ÁSAMT ÞJÓÐARVIÐAUKA STADLARÁÐS ÍSLANDS.

GRUNDUN: SAMKVÆMT ÍST EN 1997-1:2004,  
ÁSAMT ÞJÓÐARVIÐAUKA STADLARÁÐS ÍSLANDS.


GRUNÐAD ER Á VEL ÞJAPPADA FYLLINGU  
MESTA ÁLAG Á UNDIRSTÖÐU ER MINNA EN 0,3 MN/m²

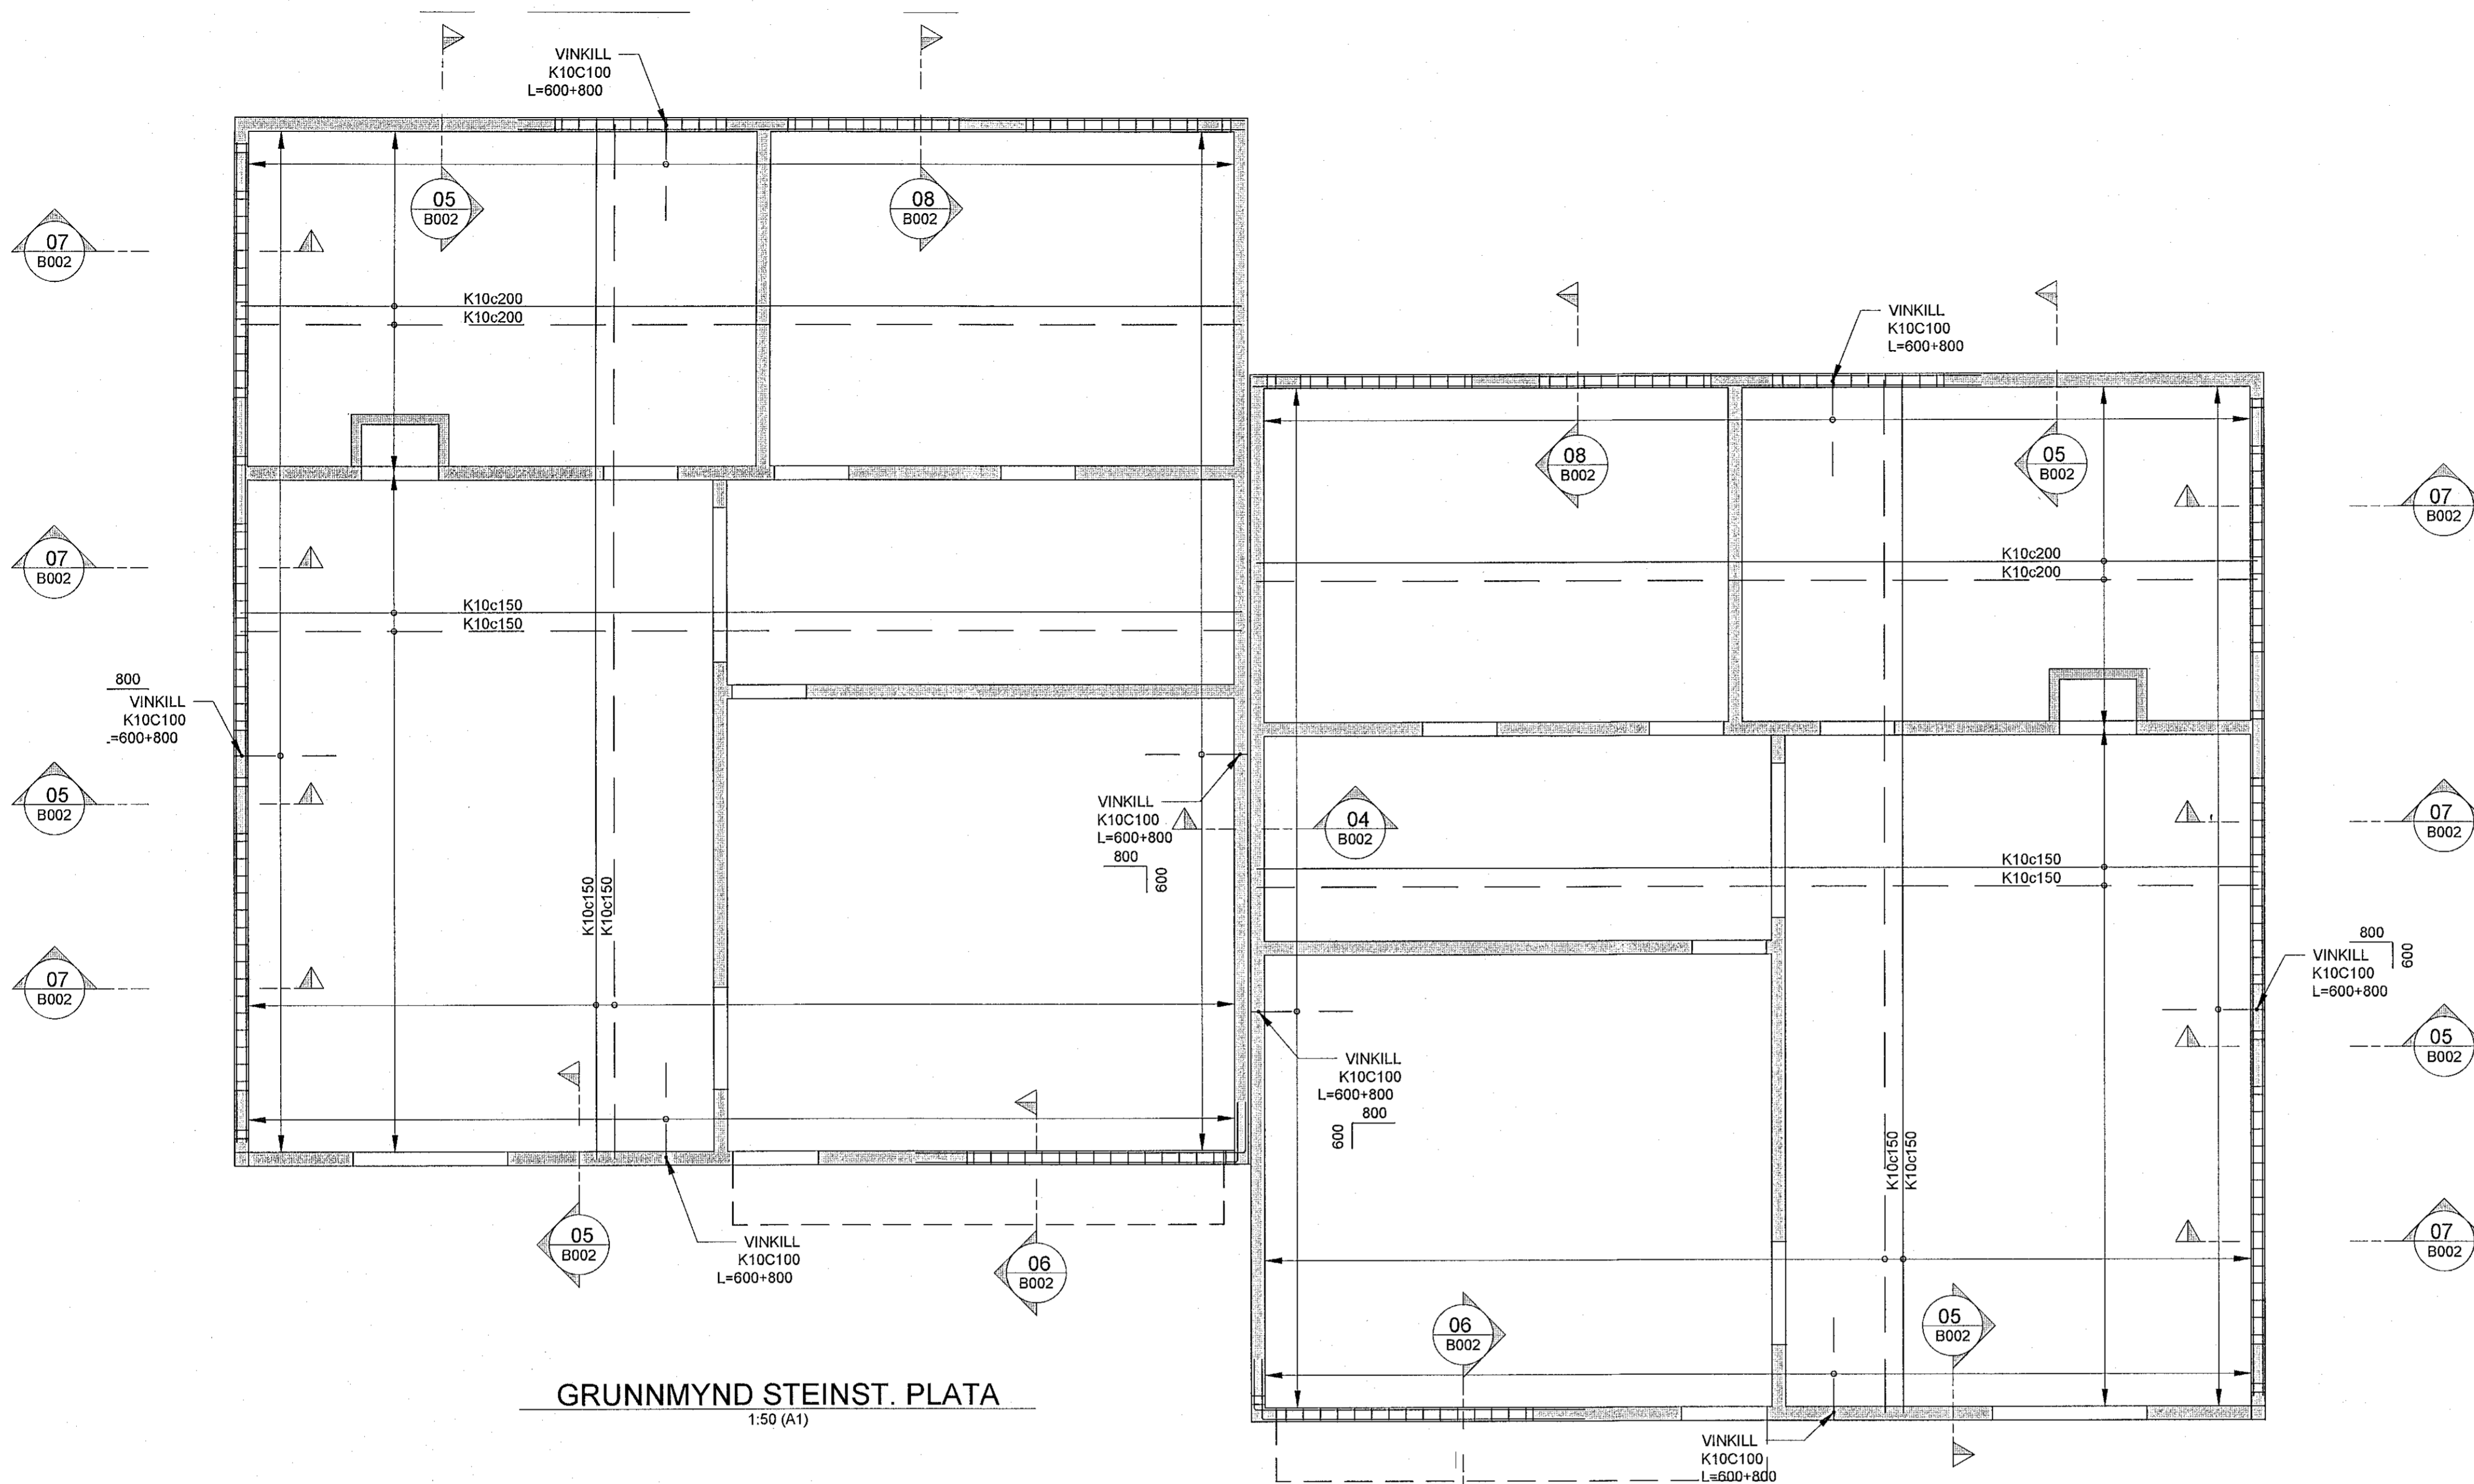


GRUNNMYND STEINST. PLATA  
1:50 (A1)

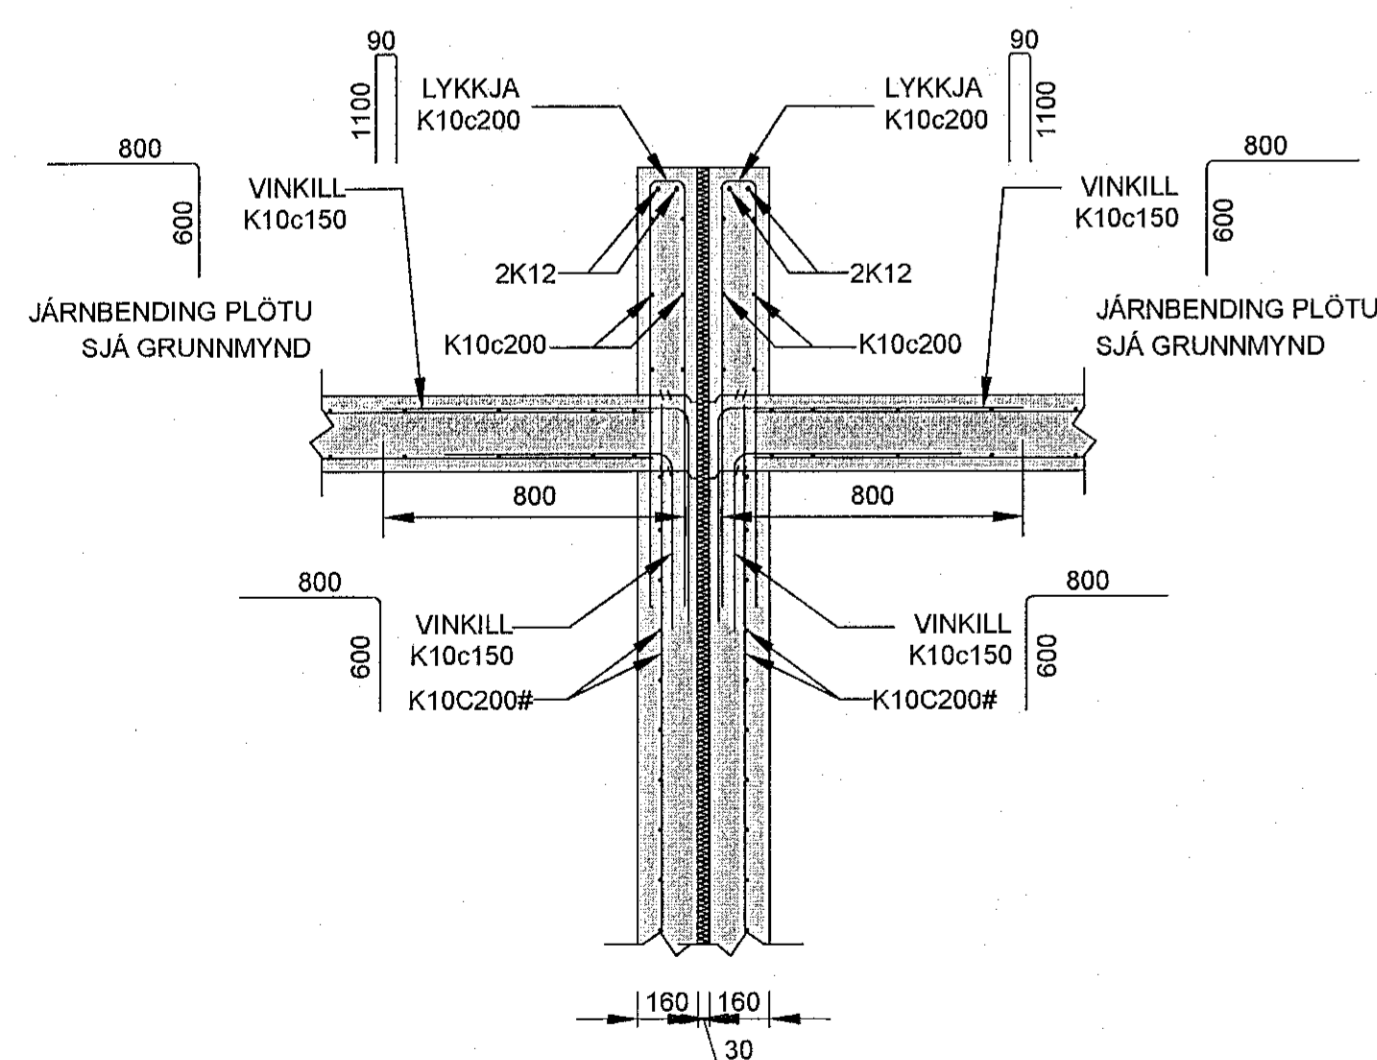


04 SNID  
B002 1:20

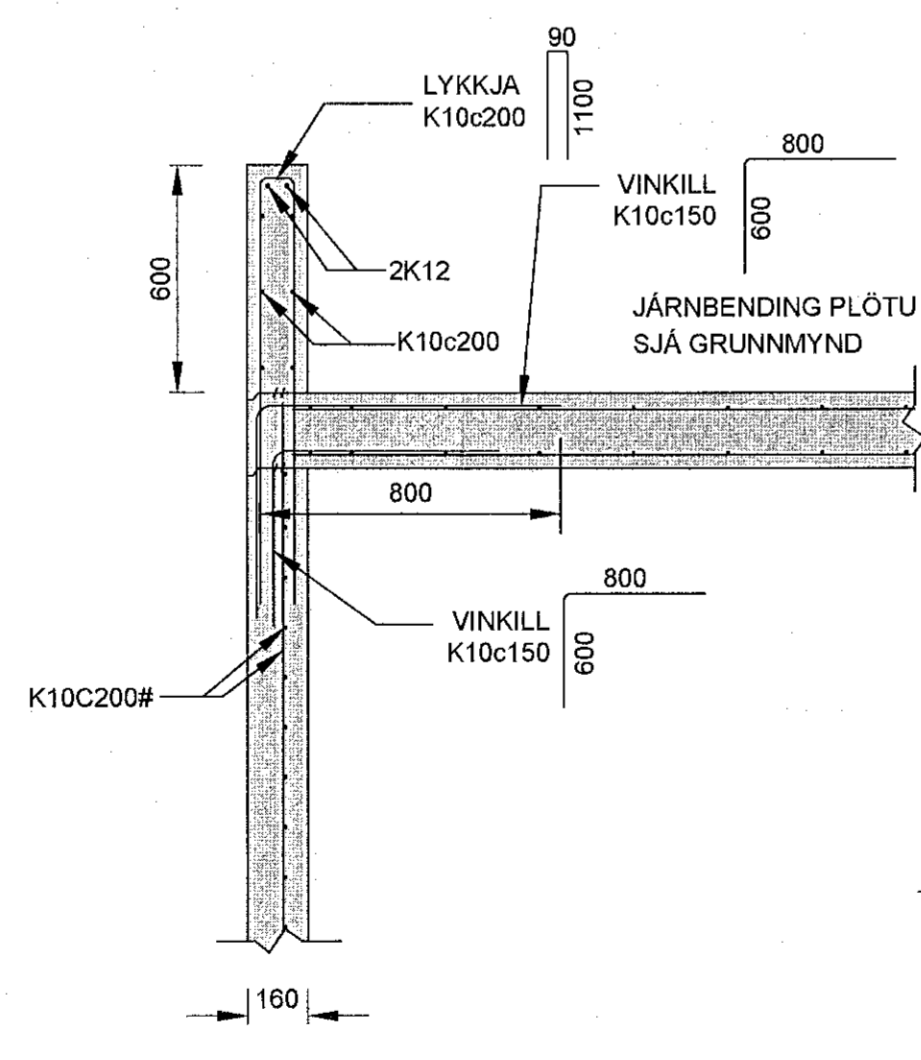


05 SNID  
B002 1:20

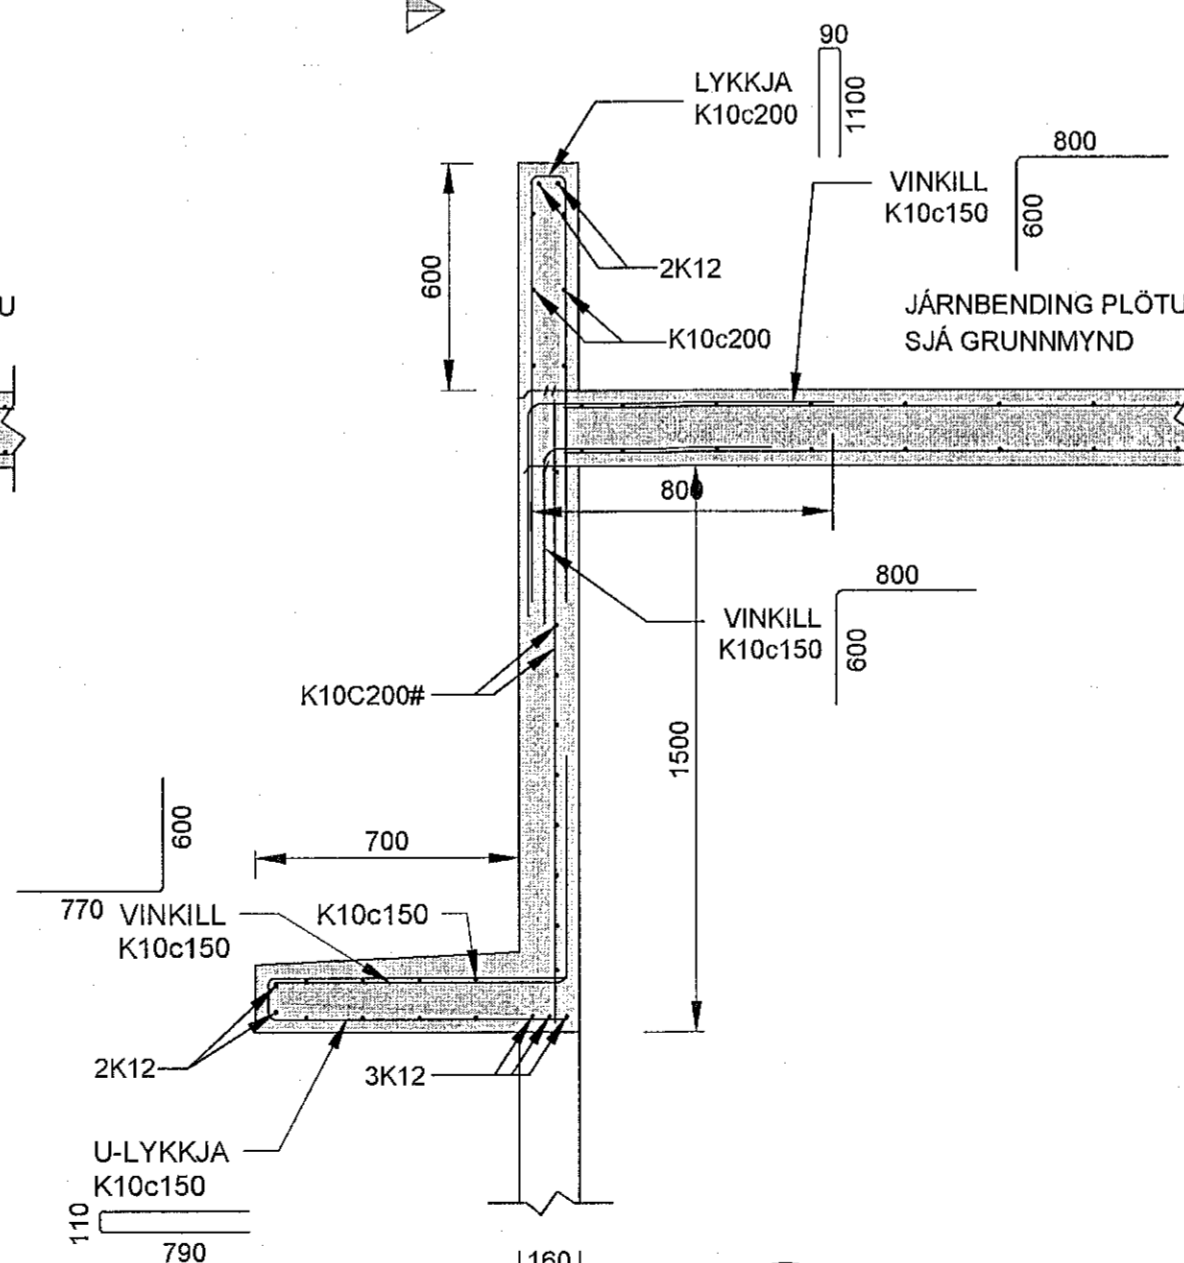

06 SNID  
B002 1:20

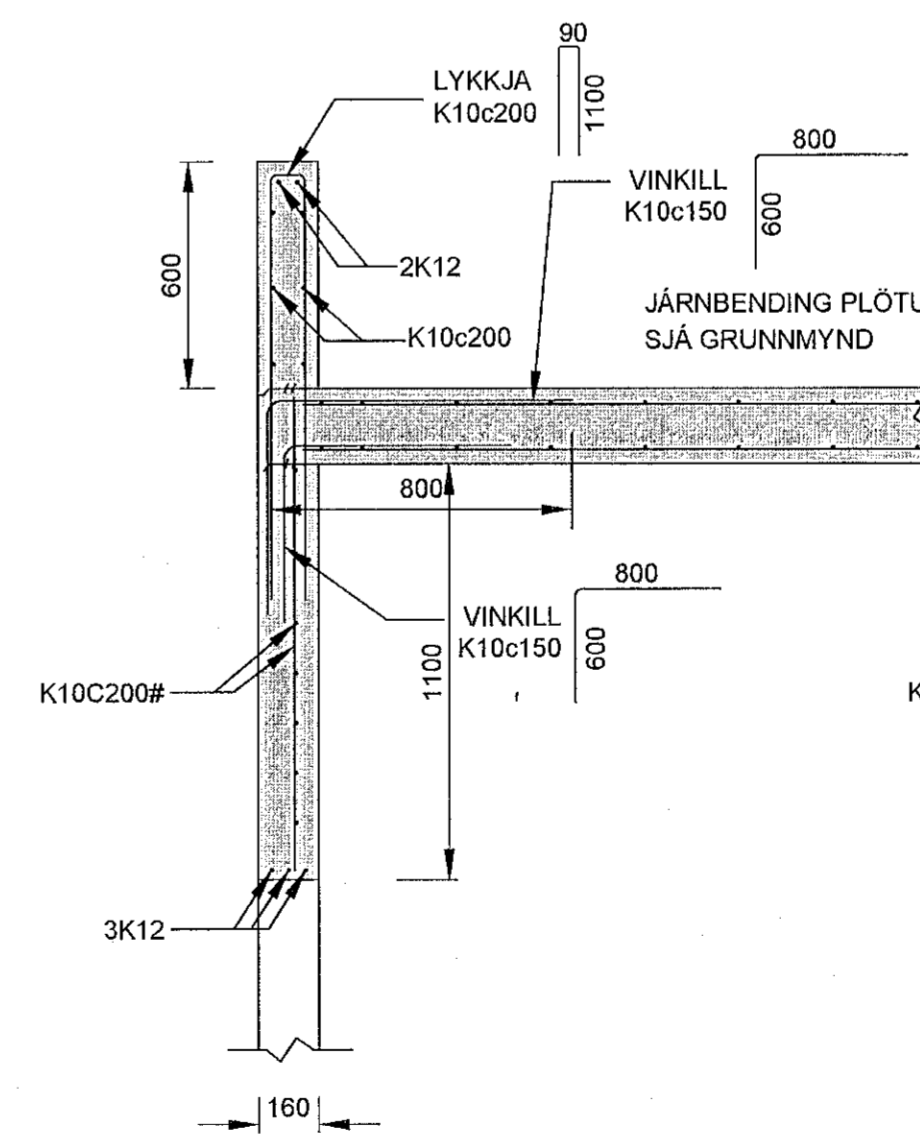

07 SNID  
B002 1:20

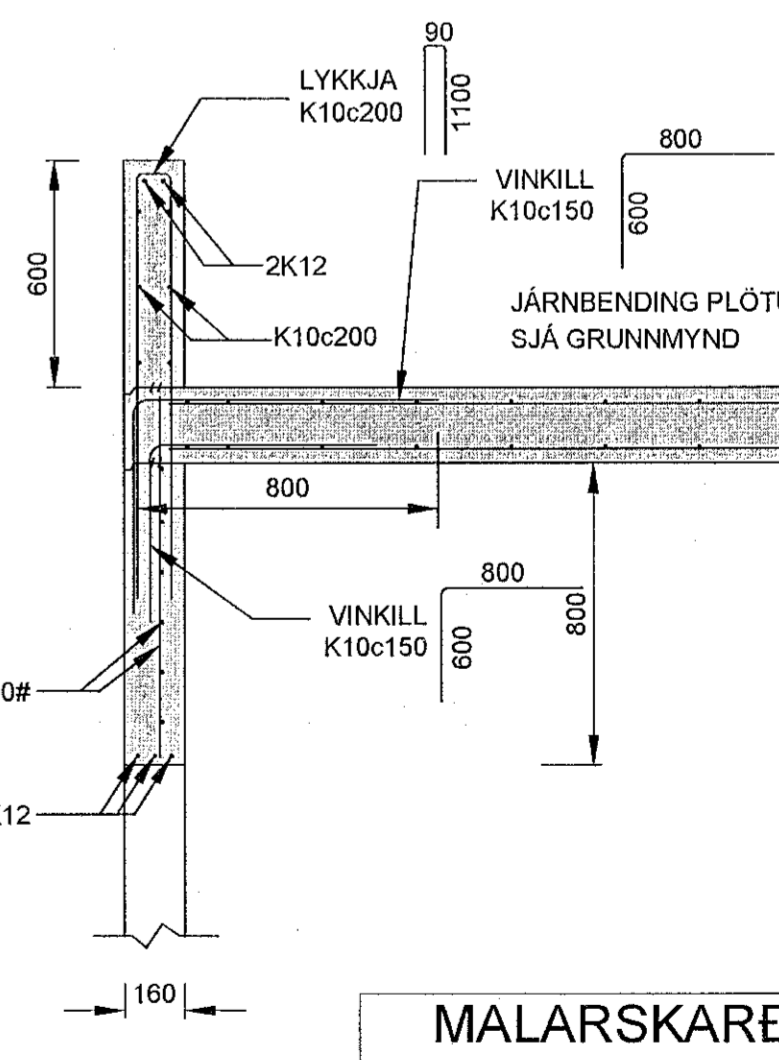

08 SNID  
B002 1:20

MALARSKAÐ 18 - 20

GRUNNMYND - STEINSTYPTIR PLATA		Mkv.	1:50 1:20
		Hannað	EV
		Teiknað	EV
Dags. 18.OKT.2022		Nr.	B003
TIPÓL ARKITEKTAR Hönnunartöð		Yfirfarð	
Eyjólfur Valgarðsson Byggingateknifráeðingur B.cs. Hraunprýði 6 210 Garðabæ. Eyjólfur Valgarðsson Kt.280857-4169		Eyjólfur Valgarðsson Byggingateknifráeðingur B.cs. Hraunprýði 6 210 Garðabæ. gsm:8917257 evtraust@gmail.com	

Nr.	Dags.	Breyting	Af