


**SKÝRINGAR :**

- SKÝRINGAR**  
 EV: ELDHÚSVASKUR  
 SV: SKOLVASKUR  
 VS: VATNSSALERNI  
 SK: SLÓNGUKRANI  
 SB: STURTUBOTN  
 HL: HANDLAUG  
 ÍS: ÍSSKÁPUR  
 GN: GÖLFNIDURFALL  
 HL/GN: HANDLAUG TENGD  
 GEGNUMSTREYMIS-  
 NIDURFALLI

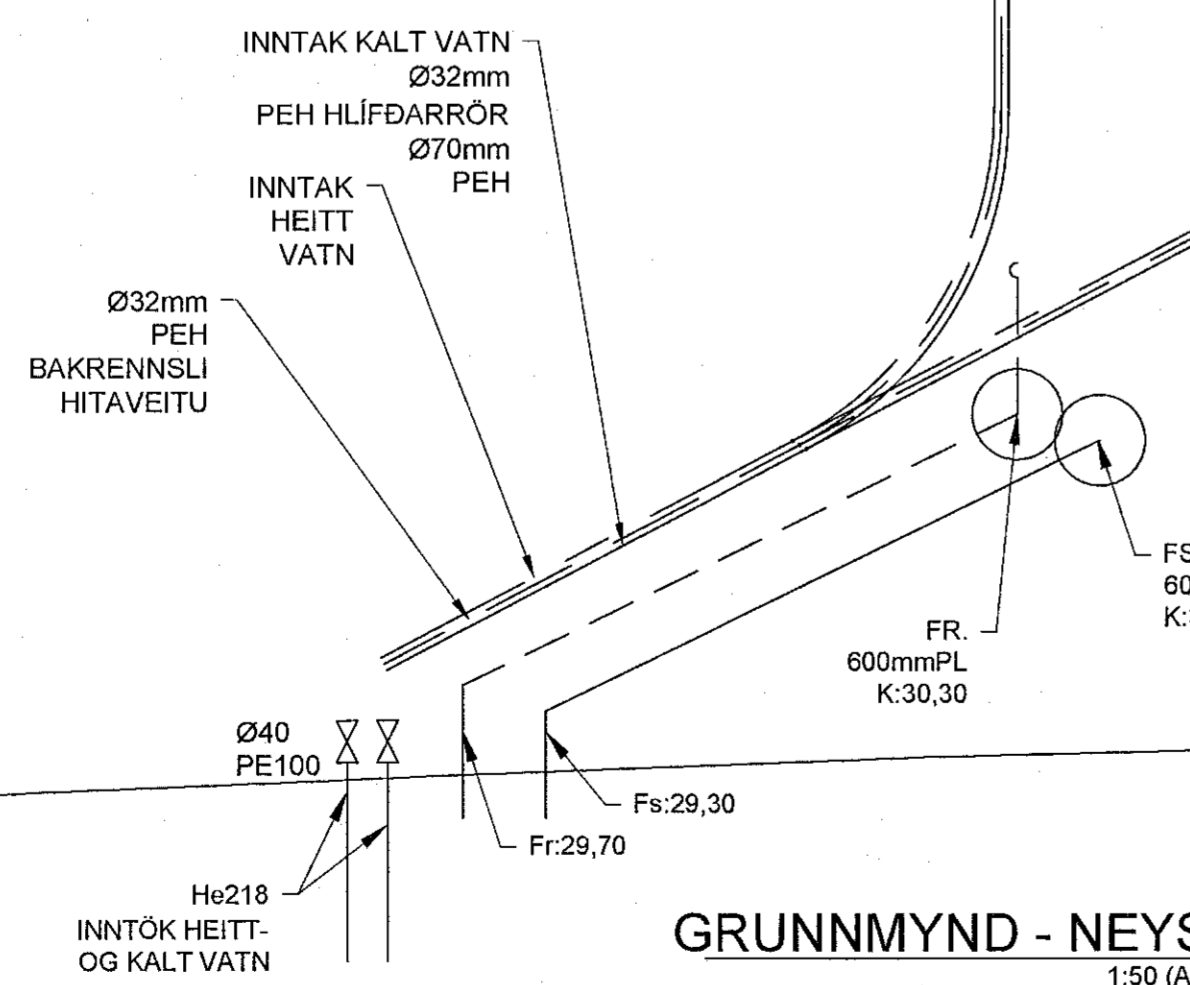

NEYSLUVATNSLAGNIR ERU RÖR/RÖR KERFI AN EINANGRUNAR RÖRIN ERU LÖGD OFAN Á EINANGRUN UNDIR GÖLFPLÖTU Á FYLINGU.

NEYSLUVATNSLAGNIR FYRIR STURTUBOTN (SB) OG BAÐKAR (BK) SÉU Ø20mm

**GRUNNMYND - NEYSLUVATNSLAGNIR**  
1:50 (A1)

**MALARSKAÐ 18 - 20**

|  |  |
|--|--|
| GRUNNMYND - NEYSLUVATNSLAGNIR<br>GATAPLAN  | Mkv. 1:50<br>Hannað EV<br>Teknað EV  |
| Dags. 18.OKT.2022  | Nr. L002   |
| <b>TRÍPÓM ARKITEKTAR</b><br>Andri G. L. Arnarson // tlf: 240182-3949<br>Hönnunarstjóri | Yfirfarið  |
| <i>Eyjólfur Valgarðsson</i><br>Eyjólfur Valgarðsson Kt:280857-4169                     | Eyjólfur Valgarðsson<br>Byggingateknifráeðingur B.cs.<br>Hraunprýði 6 210 Garðabæ.<br>gsm:8917257 evtraust@gmail.com |

| Nr. | Dags. | Breyting | Af |
|-----|-------|----------|----|
|     |       |          |    |