


Móttekið
25. nóv. 2022
fh. byggingarfulltrúans í Hafnarfirði
Róbert A. Róbertsson

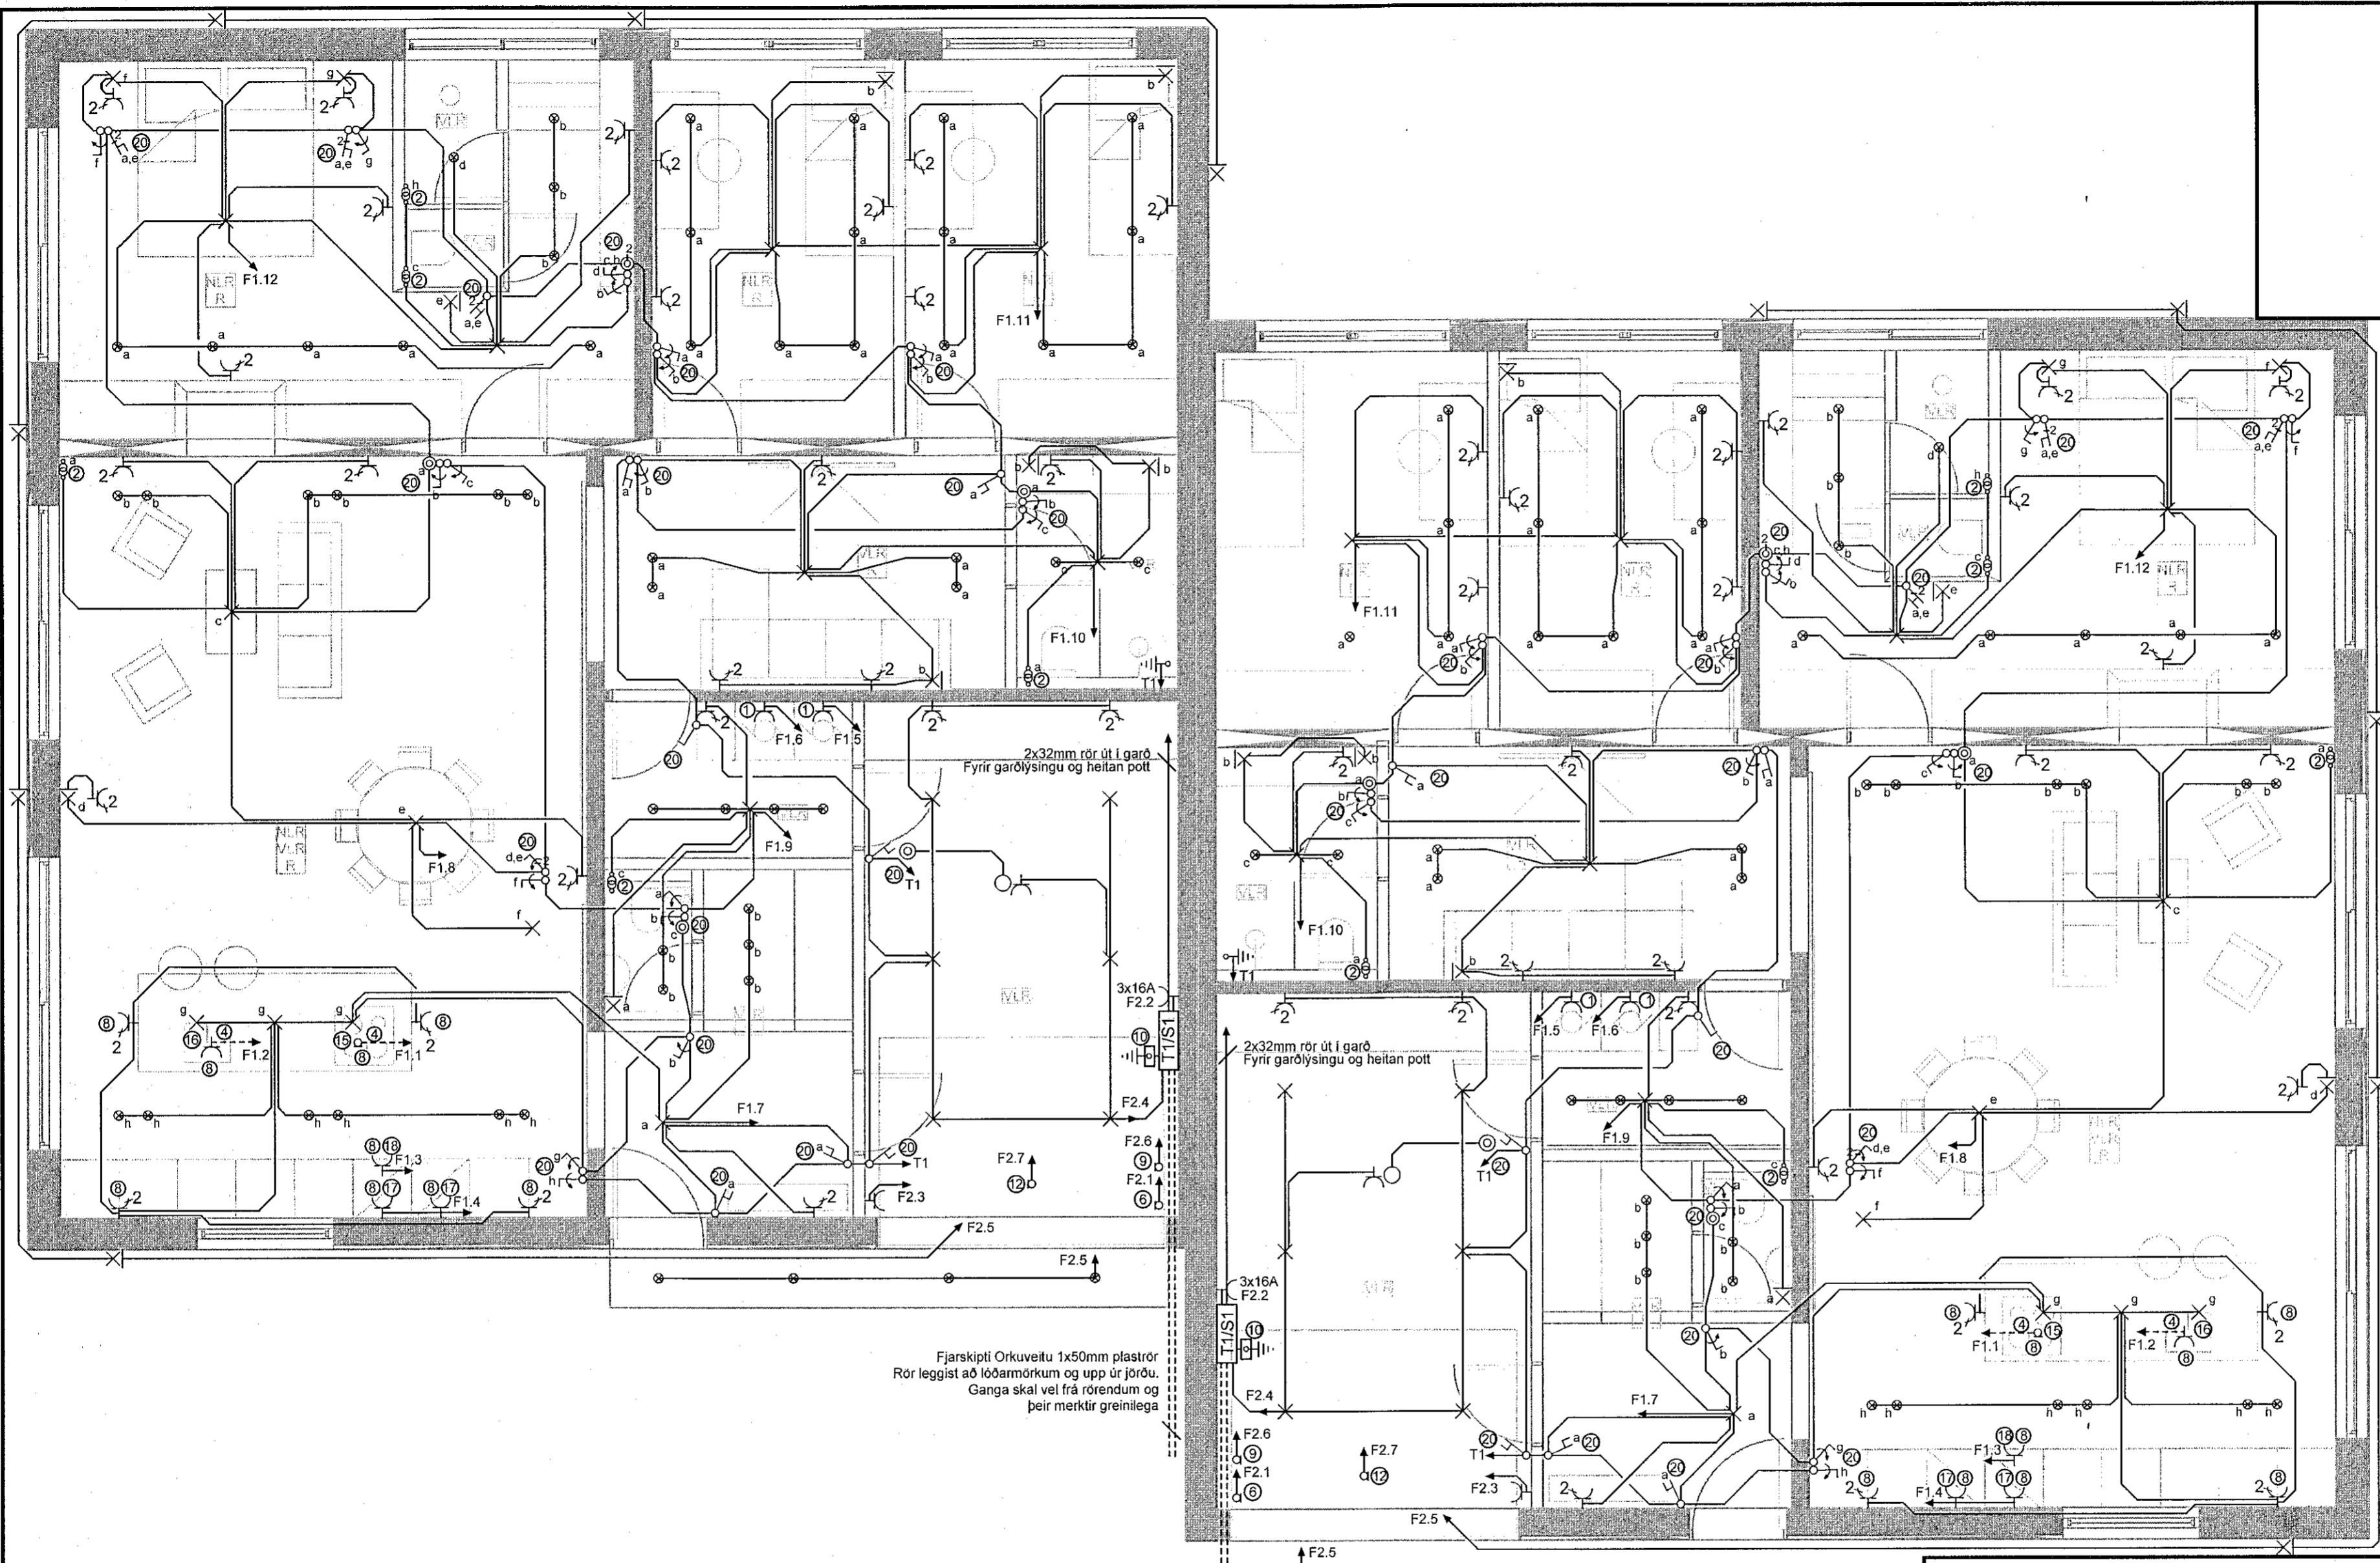

Fjarskipti Orkuveitu 1x50mm plaströr
Rör leggist að lóðarmörkum og upp úr jörðu.
Ganga skal vel frá rörendum og
þeir merktir greinilega

Fjarskipti Orkuveitu 1x50mm plaströr
Rör leggist að lóðarmörkum og upp úr jörðu.
Ganga skal vel frá rörendum og
þeir merktir greinilega

LÝSING & HÖNNUN

LÝSING & HÖNNUN
Skiptiholti 35 - 105 Reykjavík
lysingoghonnun@lysingoghonnun.is
www.lysingoghonnun.is

Verkhætti SKIPHOLT 35 REYKJAVÍK		Dagsetning 08.11.2022	
Verkhliuti Lágspenna Grunnmynd		Verknúmer 22-030	
Hannað Heimir Jónasson		Mælikvarði 1:50	
Samþykkt Heimir Jónasson		Teikning nr. 4 af 7	
Undirskrift og kennitala aðalhönnuðar Heimir Jónasson 3008764559		Útgáfa 00	
Undirskrift og kennitala aðalhönnuðar Andri G. L. Andrésson // kt: 240182-394		Undirskrift	