
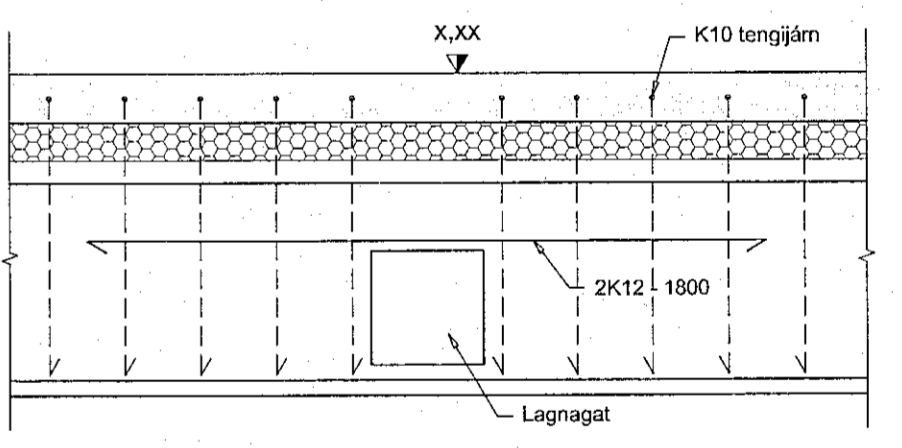


Sambýkkt þann
25. nóv. 2022
f. byggingarfulltrúans í Hafnarfirði
Róbert A. Róbertsson

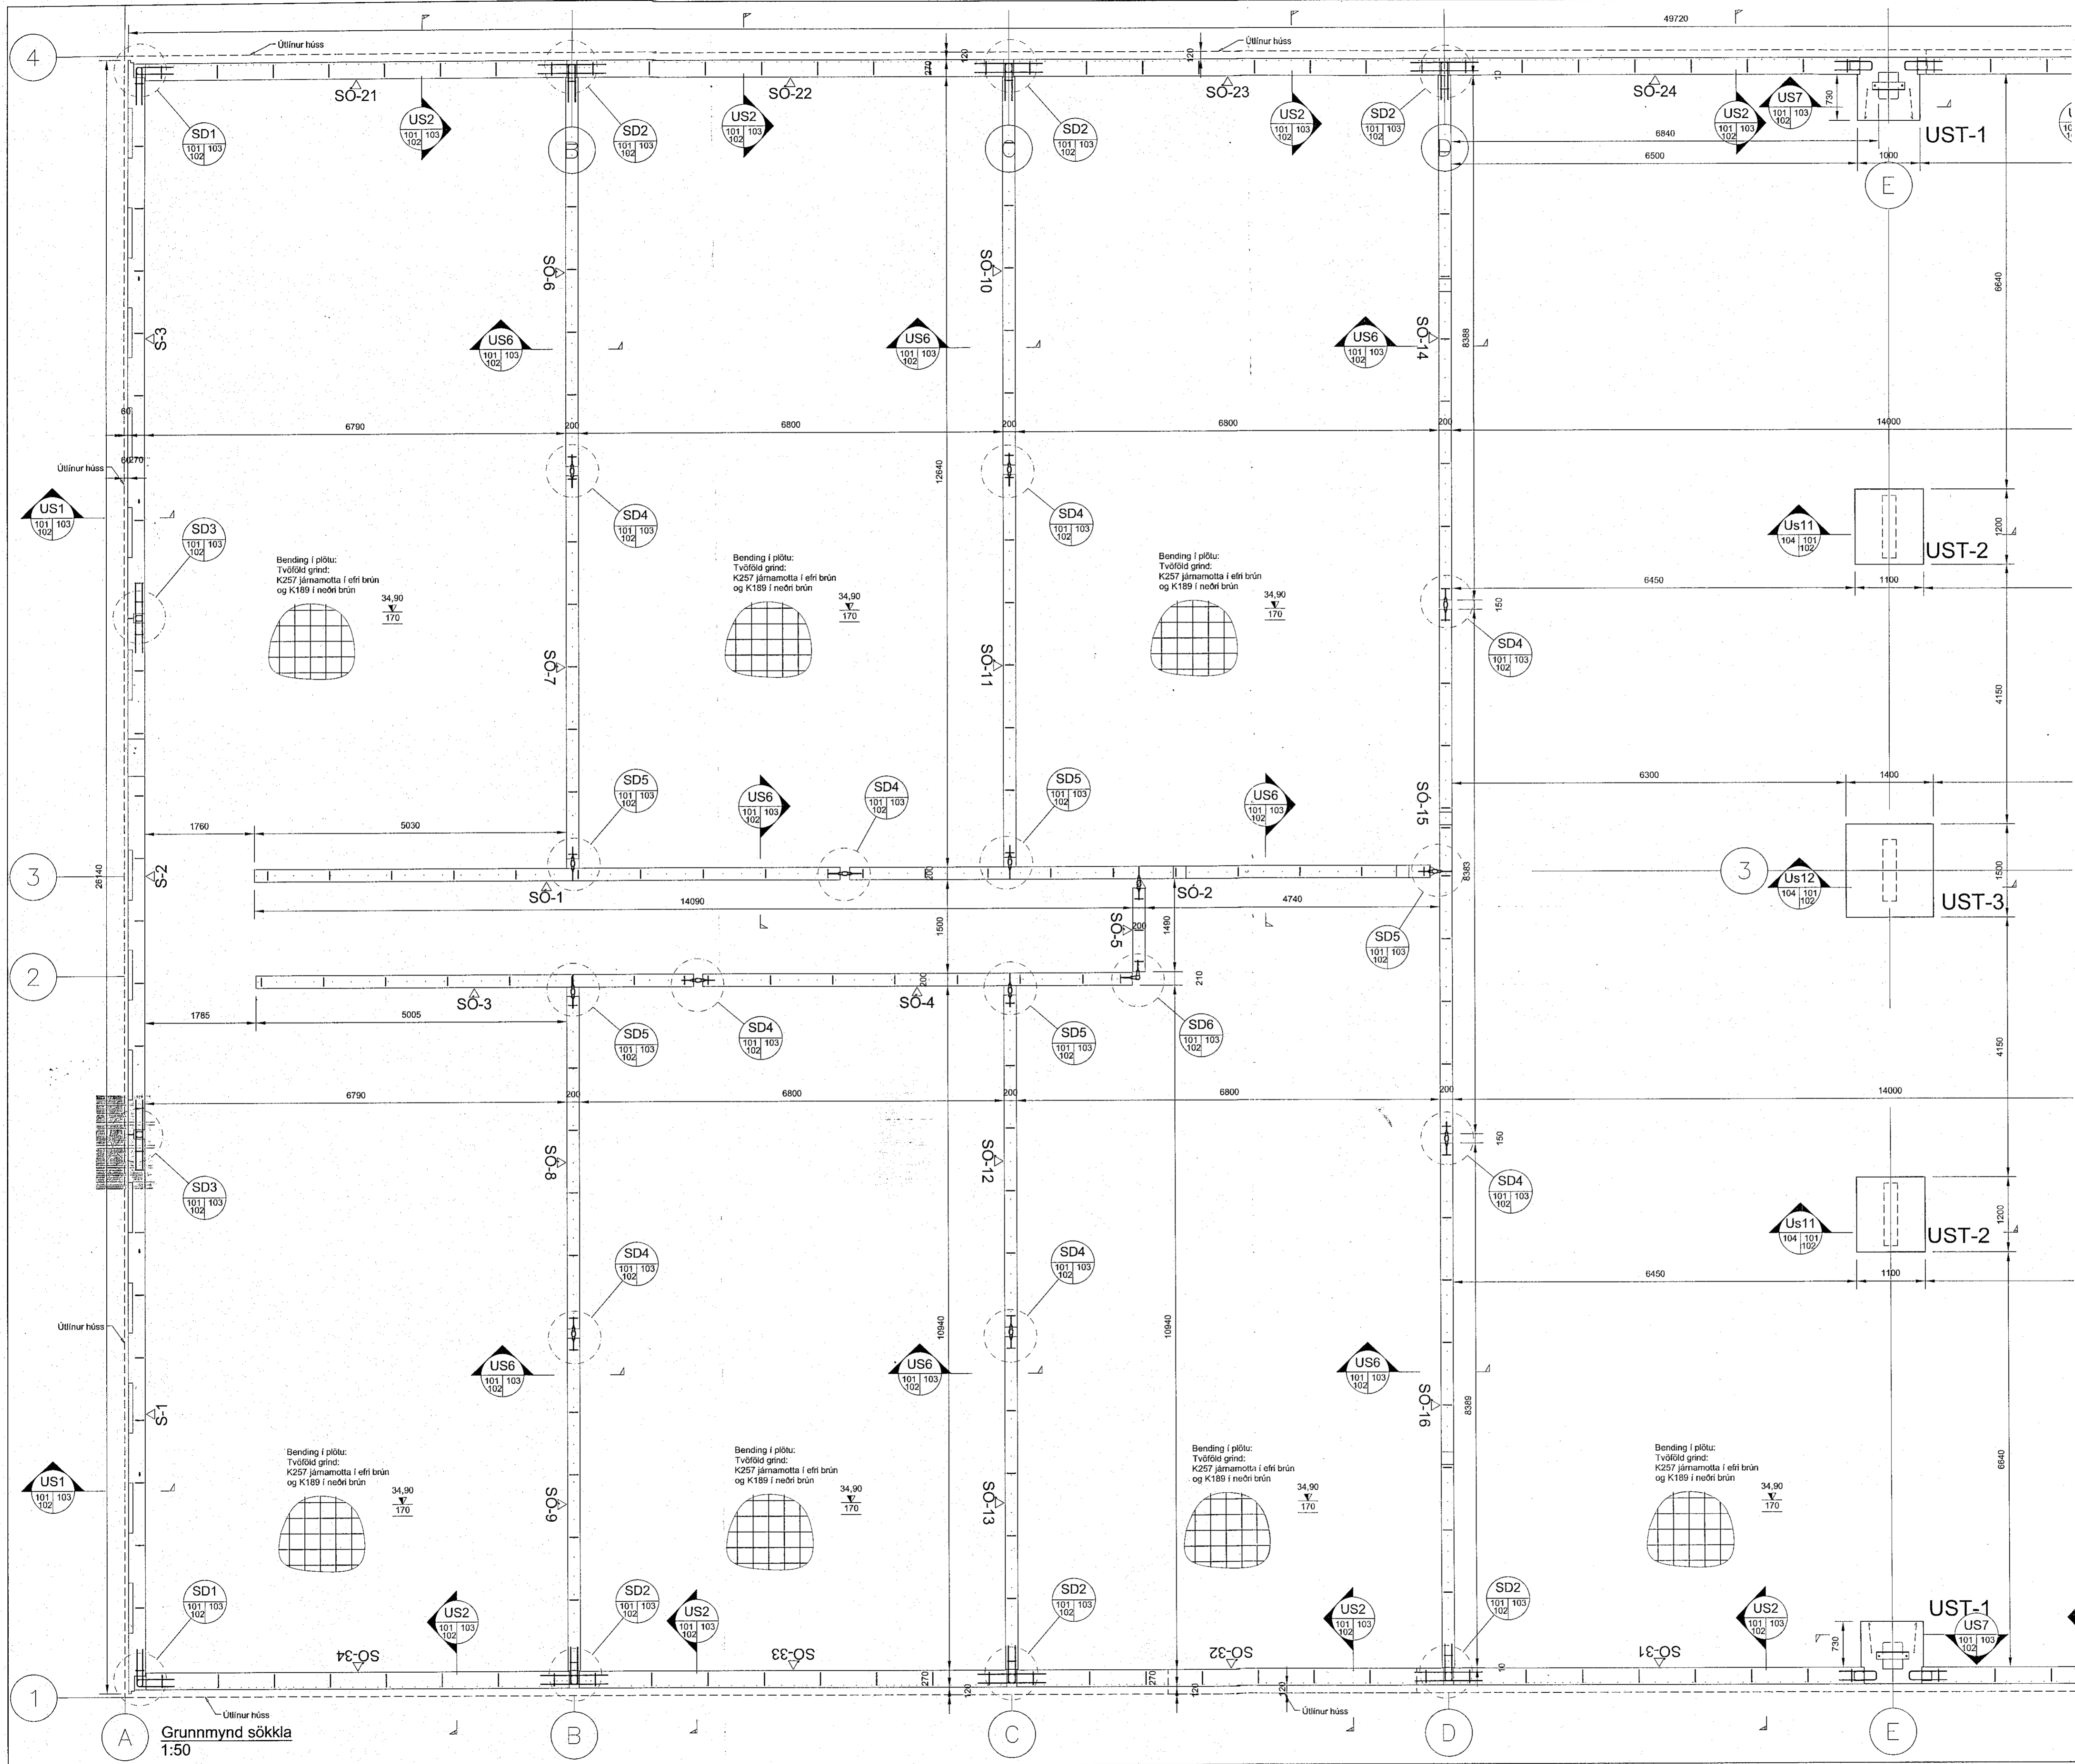

Lagnagöt í sökkul
1:20

Í kringum lagnagöt skal selja 2K12 sem ná skeytillengd út fyrir op

Sökkulskaut: Tengja skal nöstu 2 K12 teinana saman með 2 sökkulskautsklammum á hverjum samskeytum eða rafsjóða saman (mín suðulengd 8cm), sjá nánar

Almennar skýringar og eftirsendur, sjá teikningu B100

Oll mál eru í mm, hæðarkótar í m

Útgáfa: B01	Skýping: Byggingarteikning	Dagur: 09.11.2022	Hannað: BH/BMH
Dagur útdráttar:	Nafn og kt. hönnuðar/skráðar: Krislín Ragnarsdóttir 1120944-2669	Netfang: krark@krark.is	
Netnúmer: Bergþór Helgason Kf. 270474-4899 Netfang: bergi@bmvalla.is Bjarni Már Hauksson Kf. 301273-5909 Netfang: bjarni@bmvalla.is		Kf. 450510-0680 - Bldshóla 7 - 110 Reykjavík - Sími: 412-5000 - Fax: 412-5001	
Höfundur: A1	Máv: 1:50	Teiknað: BH/GN	Daga:
Ver: Straumhella 6, Hafnarfjörður Íónaárhús Eiðarþol - Undirstöður Grunnmynd 1/2			Teikning nr: B101 V22-032