
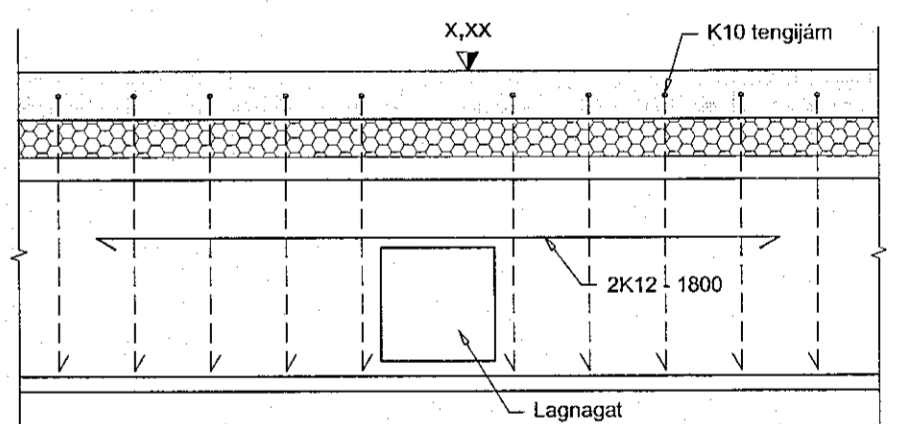


Samþykkt bann  
 25. nóv. 2022  
 fh. byggingarfulltrúans í Hafnarfirði  
 Róbert A. Róbertsson

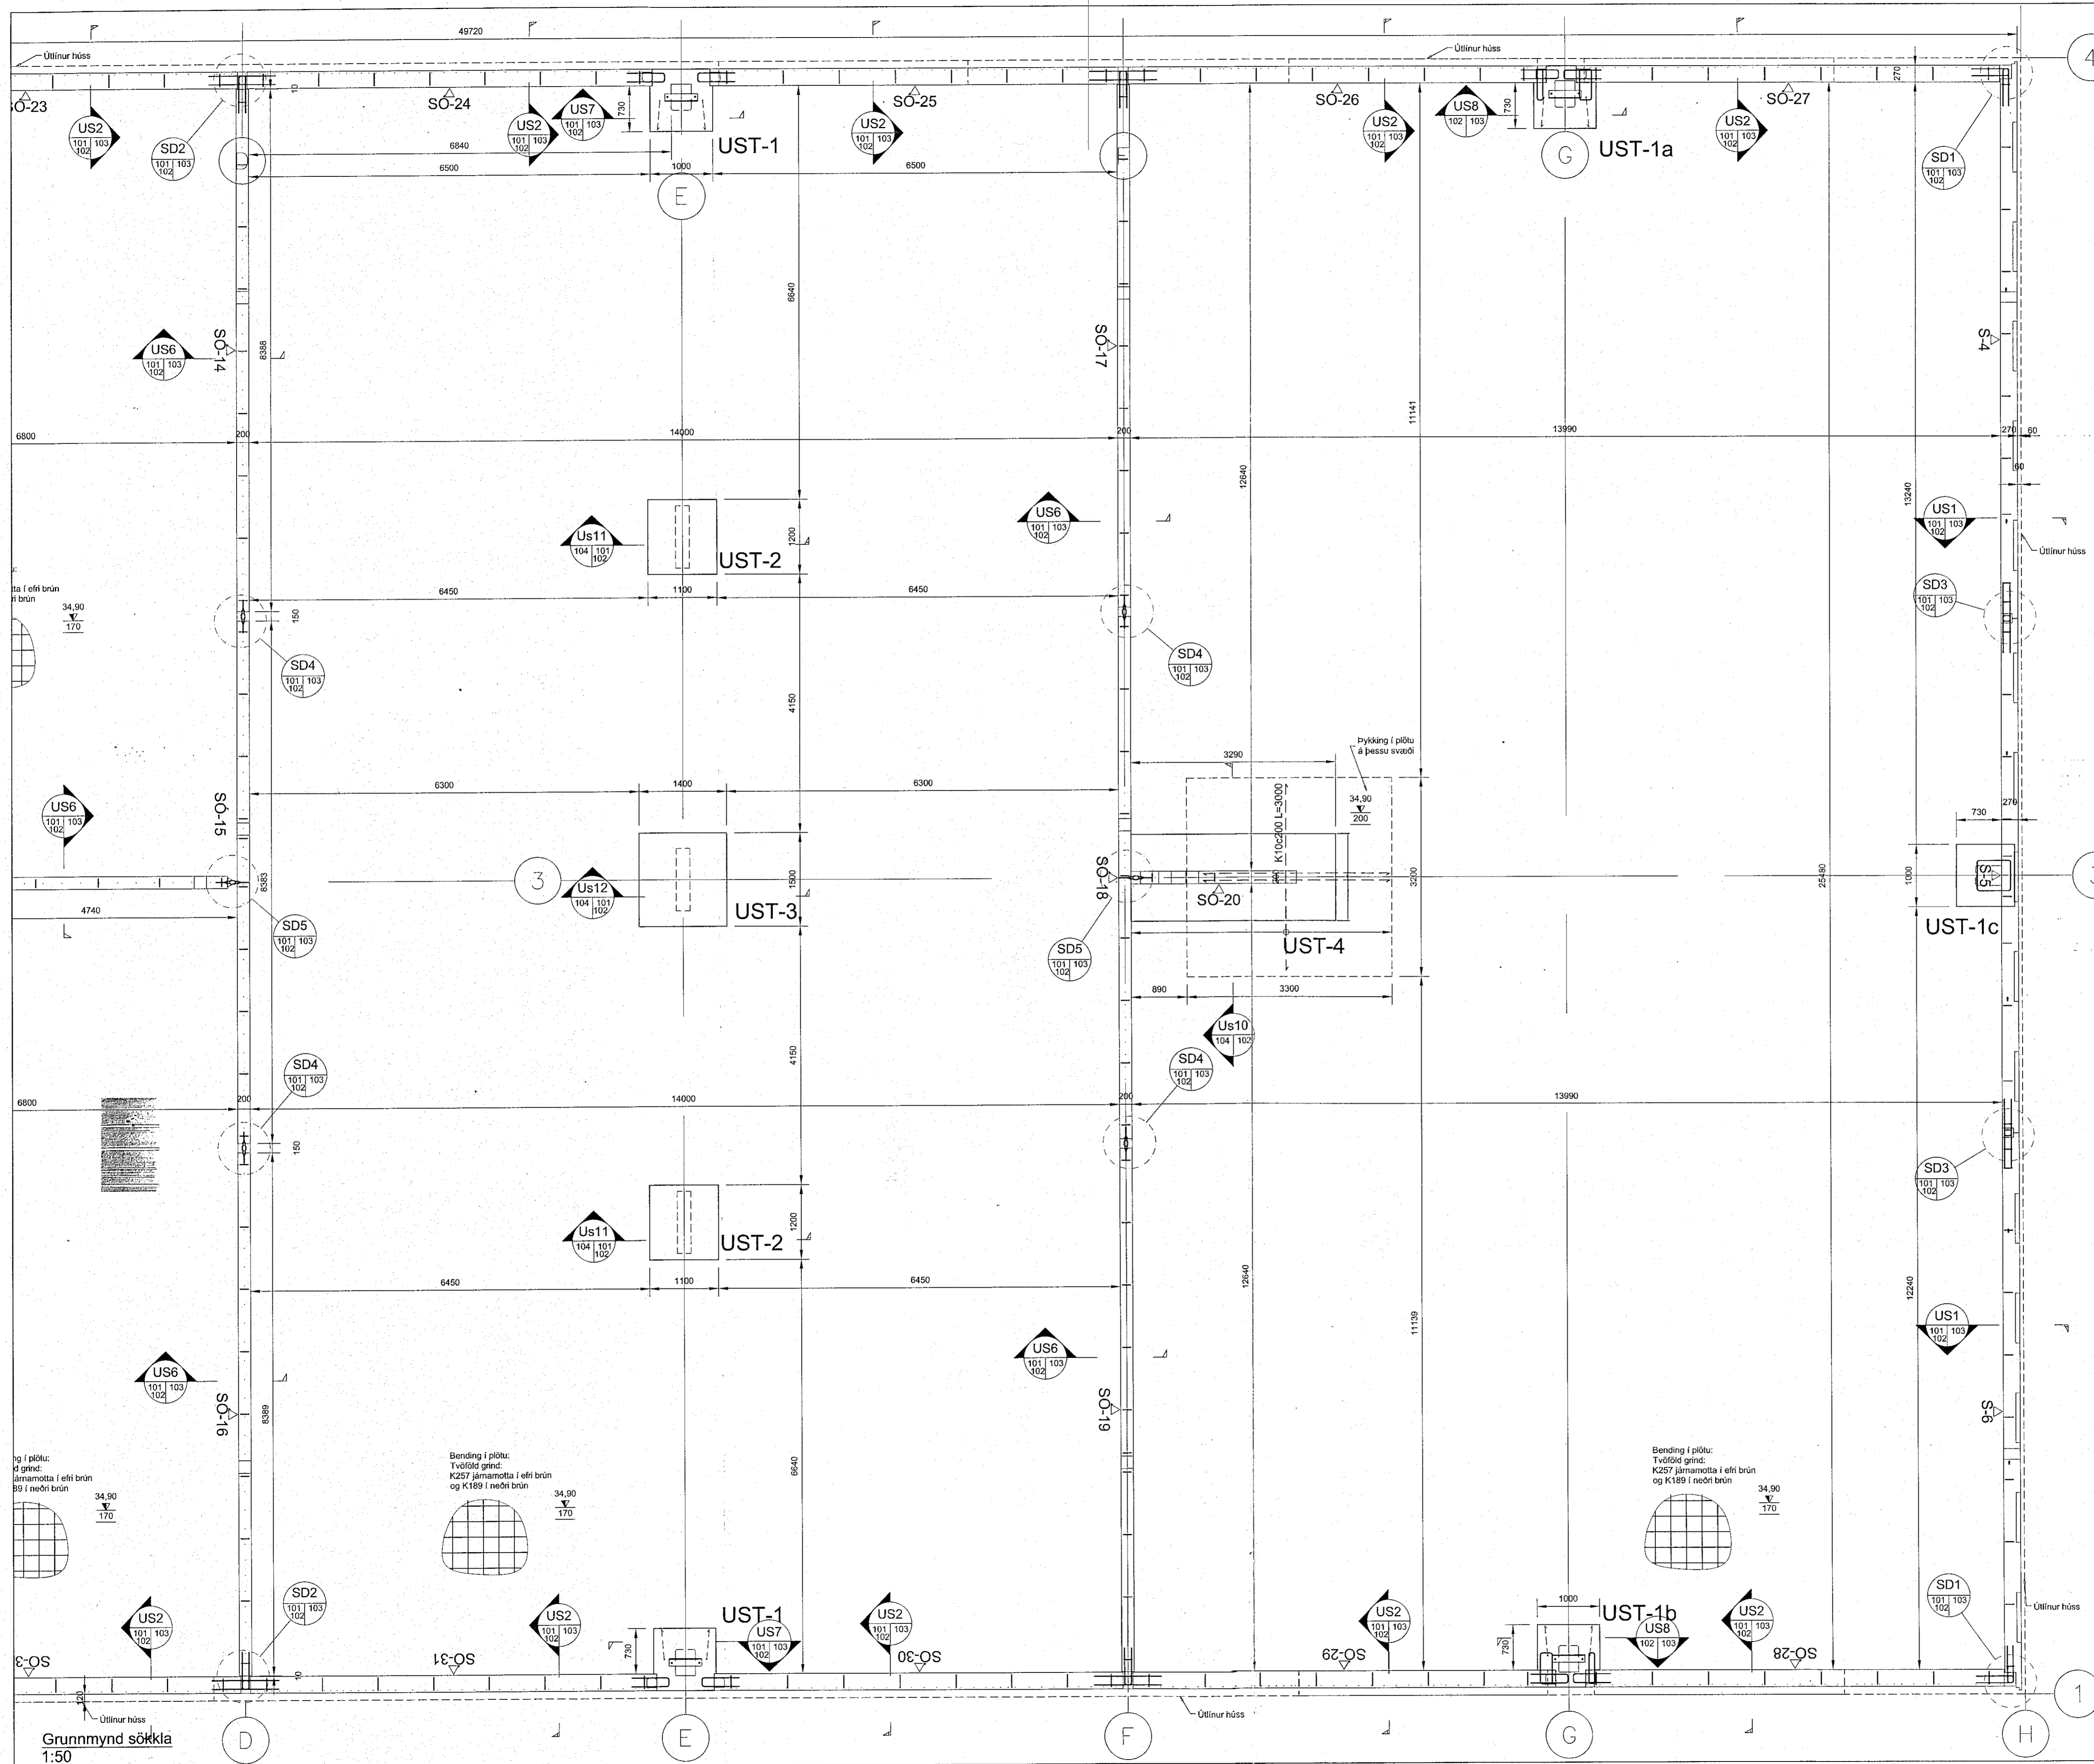

**Lagnagöt í sökkul**  
 1:20

Í kringum lagnagöt skal setja 2K12 sem ná skeytilengd út fyrir op

Sökkulskaut: Tengja skal neðstu 2 K12 teinana saman með 2 sökkulskautsklemmum á hverjum samskeytum eða rafsjóða saman (min suðulengd 8cm), sjá nánar

Almennar skýringar og efnisforsendur, sjá teikningu B100

Öll mál eru í mm, hæðarkötur í m

Útgáfa: B01	Skýring: Byggingartekning	Dag: 09.11.2022	Hannað: BH/AS
Dags undirskrift	Nafn og kt. hönnuunarþrós:		
	Kristinn Ragnarsson	Kt. 9044-2669	Netfang: krark@krark.is
Undirskrift hönnuunarþrós:			

**BM-VALLA** FORSTYPT INNANGANGUR

Nafn hönnuunar: Bergþór Helgason Kt. 270474-4999 Netfang: bego@bmvalla.is  
 Eljarni Már Hauksson Kt. 301279-5900 Netfang: bjarni@bmvalla.is

Undirskrift og kt. hönnuunar: **BM VALLA** Bergþór Helgason 270474-4999

Bláskaut: A1	Mix: 1:50	Teknað: BH/GN	Dag: 09.11.2022	Yfirlit: B102
Straumhella 6, Hafnarfjörður				Tekning nr: B102
Lónaárhús				W: V22-032
Burdarþol - Undirstöður				
Grunnmynd 2/2				

Grunnmynd sökkla  
 1:50