


Öll mál takist/staðfæriss á staðnum áður en smíði hefst. Misræmi í teikningum skal tafarlaust tilkynna hönnuðum. Teikningar arkitekta skal lesa með teikningum meðhönnuða.

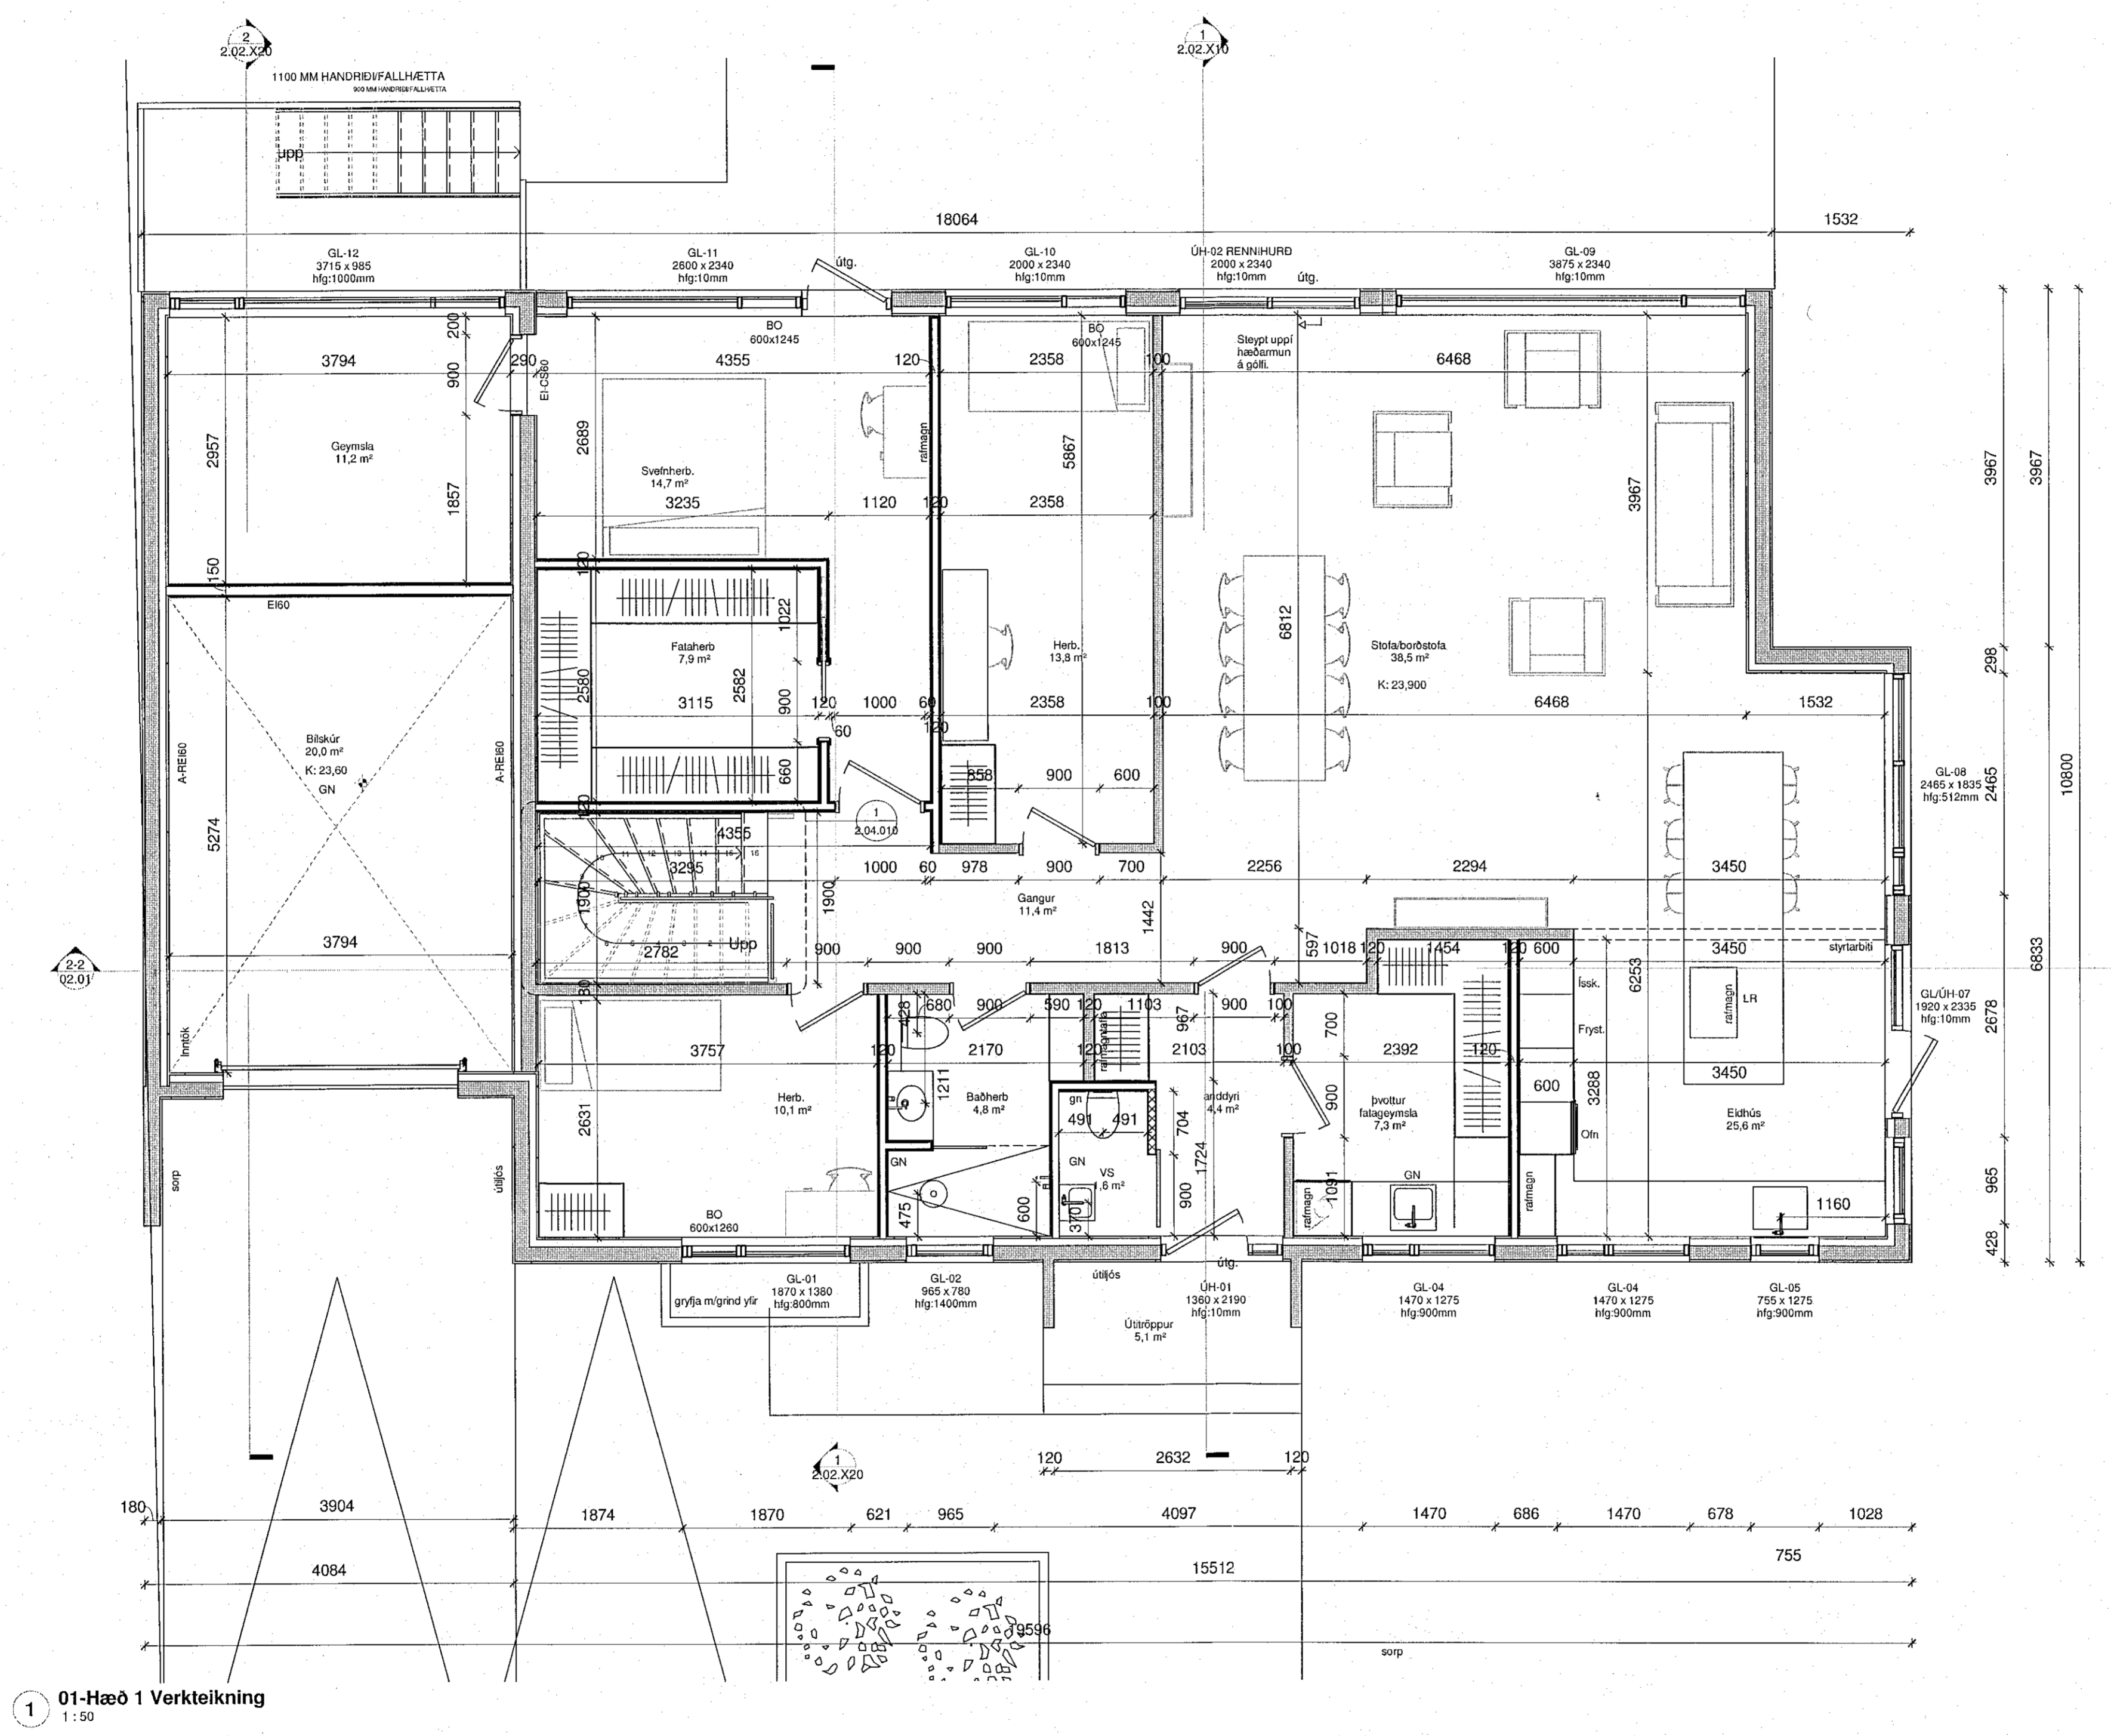

A	11.11.2022	Vinnuteikningar	SA
Útg.	Dags.	Skýring	Br.af.
Verkeikningarnúmer:		Mávahraun 16	
Verkeikningarnúmer:		Einbýlishús	
Verkeikningarnúmer:		Grunnmynd 1. hæð	
Verkeikningarnúmer:		2.01.101	
Verkeikningarnúmer:		01-24	
Staðgreinir:		1400-1-59700160	
Landnúmer:		L121835	
Matshluti:		01	
Mælikvarði:		1:50	
Aðalhönnuður / Hönnunarstjóri:		SA	
Teiknað af:		SA	
Yfirlit af:		EA	
Dagsetning:		11.11.2022	
Útgáfa:		A	
Samþykkt:		[Signature]	

ARKOTEK
Nýbýlavegur 56 - kt. 5501982239 - arkotek@arkotek.is
Síður Amgrimsdóttir, kt. 010778-4099 Arkitekt