



Öl máli takist/staðfærís á staðnum áður en smíði hefst.
Misræmi í teikningum skal tafarlaust tilkynna hönnuðum.
Teikningar arkitekta skal lesa með teikningum meðhönnuða.

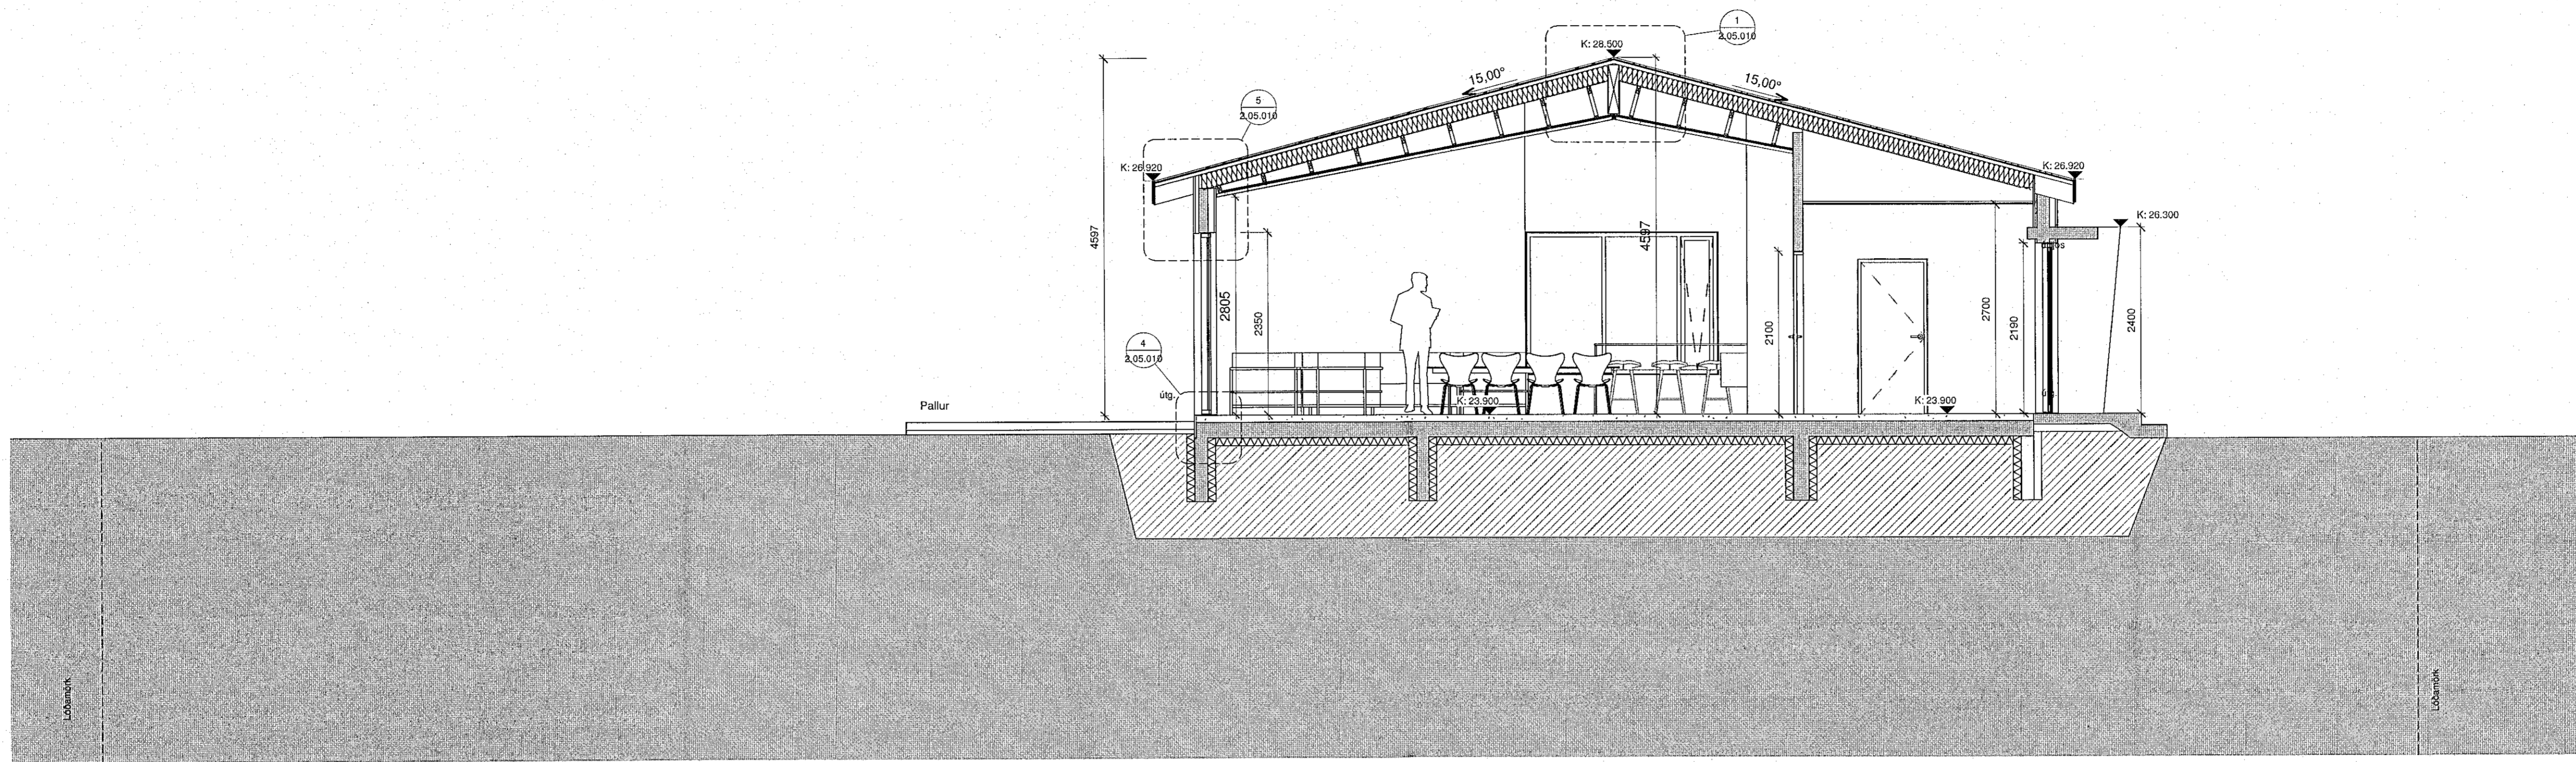

1 Sneiðmynd A Verkeikning
1:50

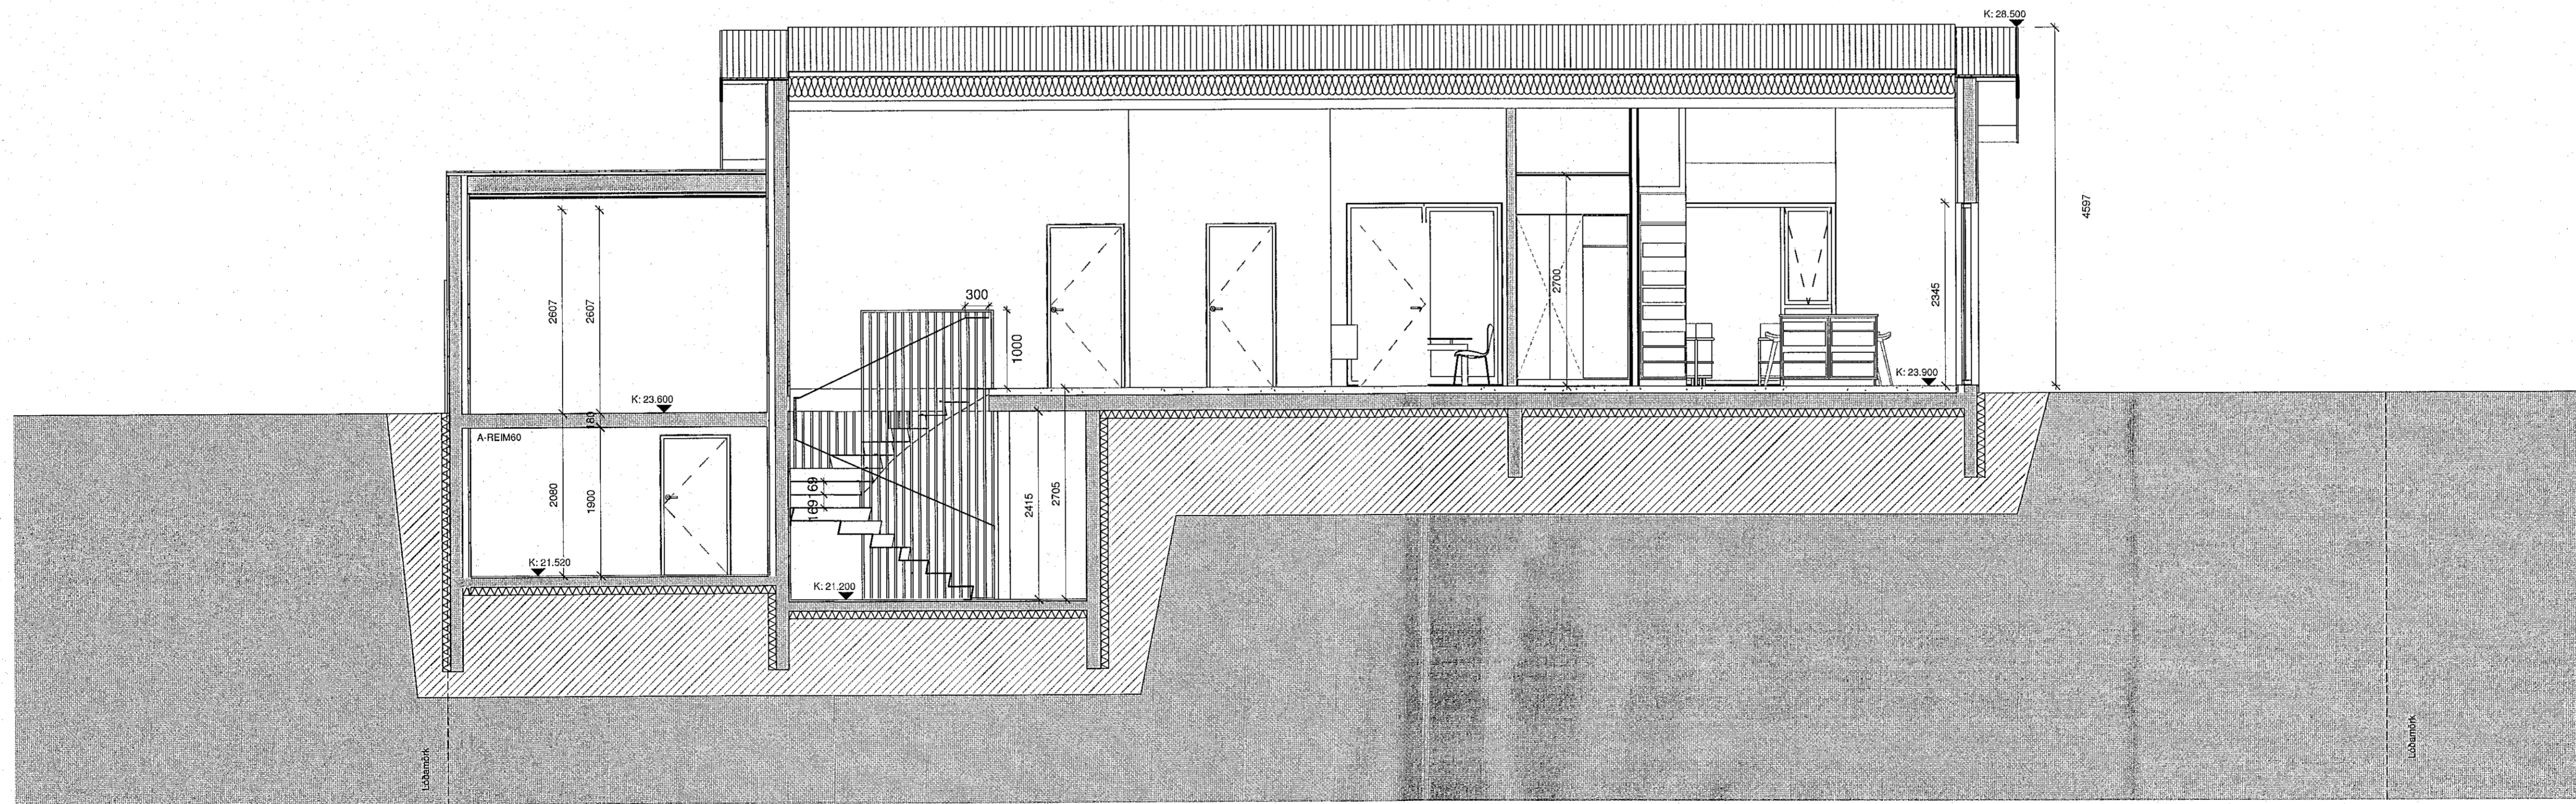

2 Sneiðmynd B Verkeikning
1:50

A	11.11.2022	Vinnuteikningar	SA
Útg.	Dags.	Skýring	Br.afi

Verkeiði: **Mávahraun 16**

Verkhliði: **Einbýlishús**
Sneiðing AA og BB

Teikninganúmer: **2.02.X10**

Verknúmer: **01-24**

Staðgreinir: **1400-1-69700160**

Landnúmer: **L121835**

Matshluti:

Mælikvarði: **1:50**

Áðalhönnuður / Hönnunarstjóri:

Teiknað af:

Yfirtarið af:

Dagsetning: **11.11.2022**

Útgáfa: **A**

Samþykkt:

Sigurður Arnar

ARKOTEK

Nýskjavvegur 56 - XI, 5501962239 - arkotek@arkotek.is
Siglufur Amgriðsdóttir, Al. 010778-4099 Arkitekt

HÖNNUNARÁSKILUR SÉRALINNÍTTA TEIKNINGUM - FÖLÐUÐUM ER HVAÐ SVARLEIÐU SAMFYRIR.