



Öll mál takist/staðferis á staðnum áður en smíði hefst.  
Misræmi í teikningum skal tafarlaust tilkynna hönnuðum.  
Teikningar arkitekta skal lesa með teikningum meðhönnuða.

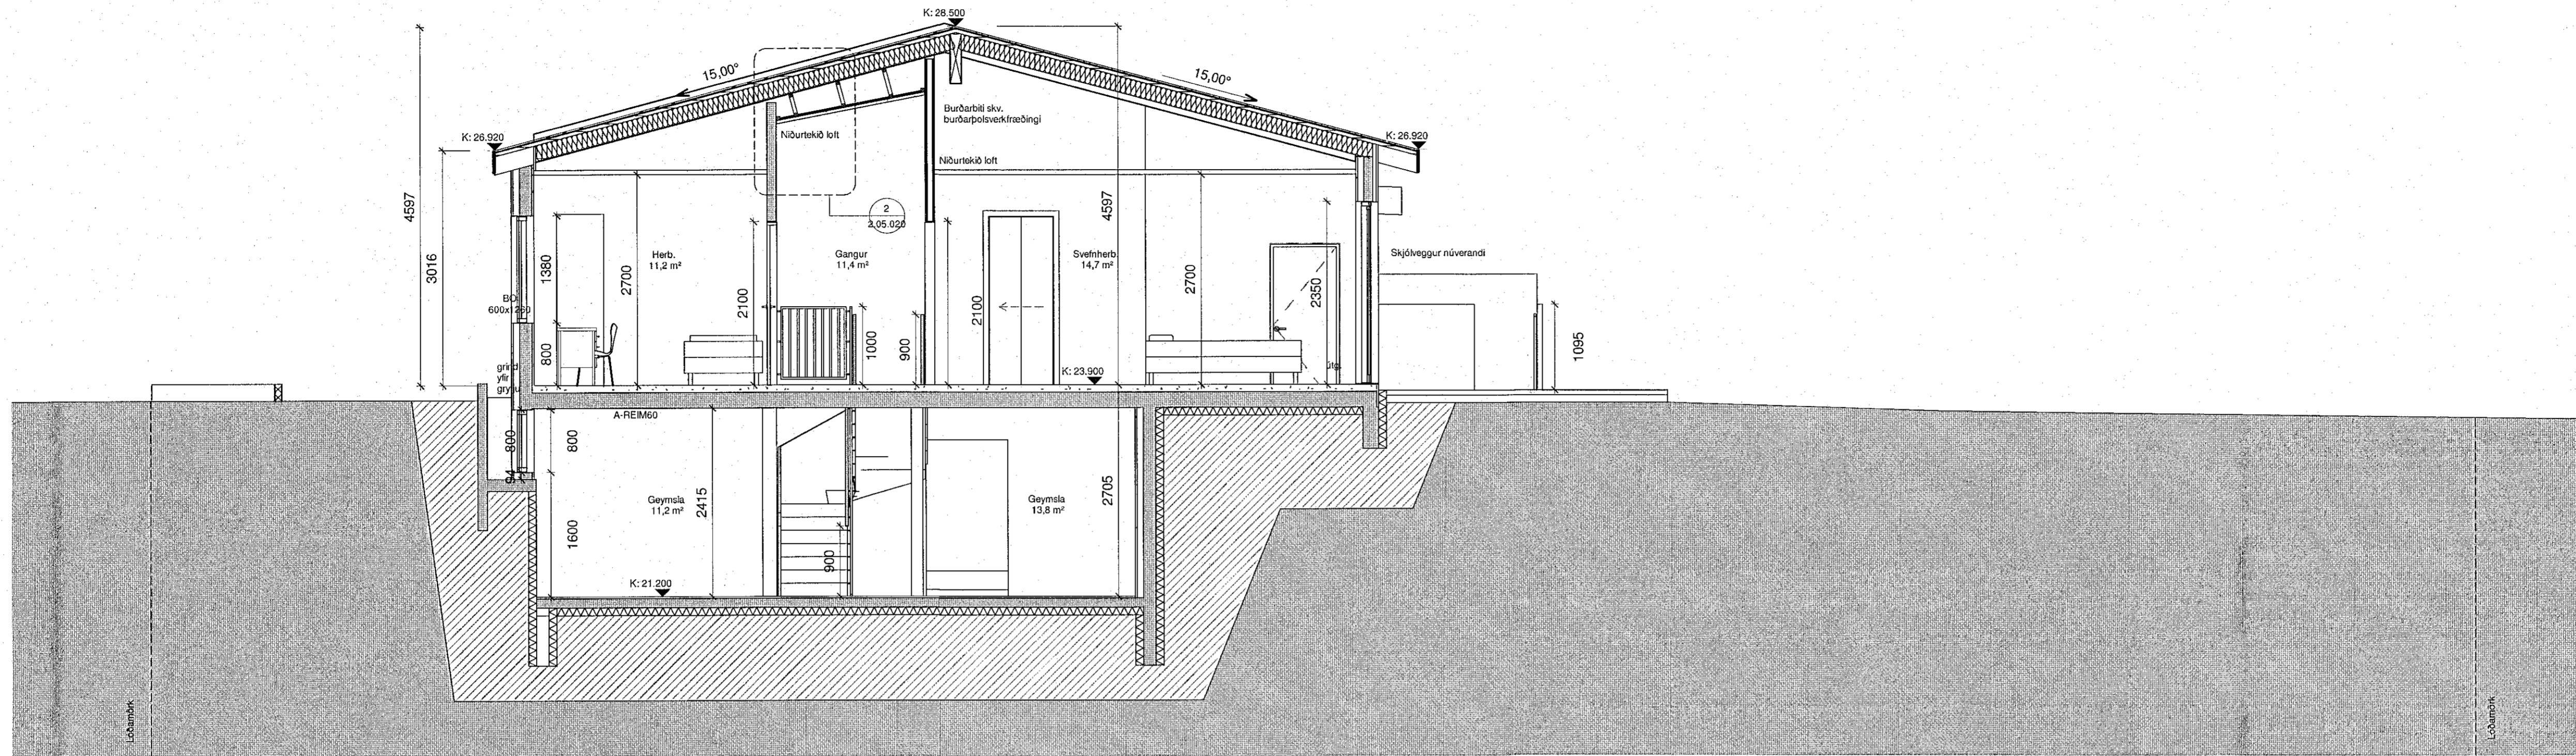

1 Sneiðmynd C Verkeikning  
1:50

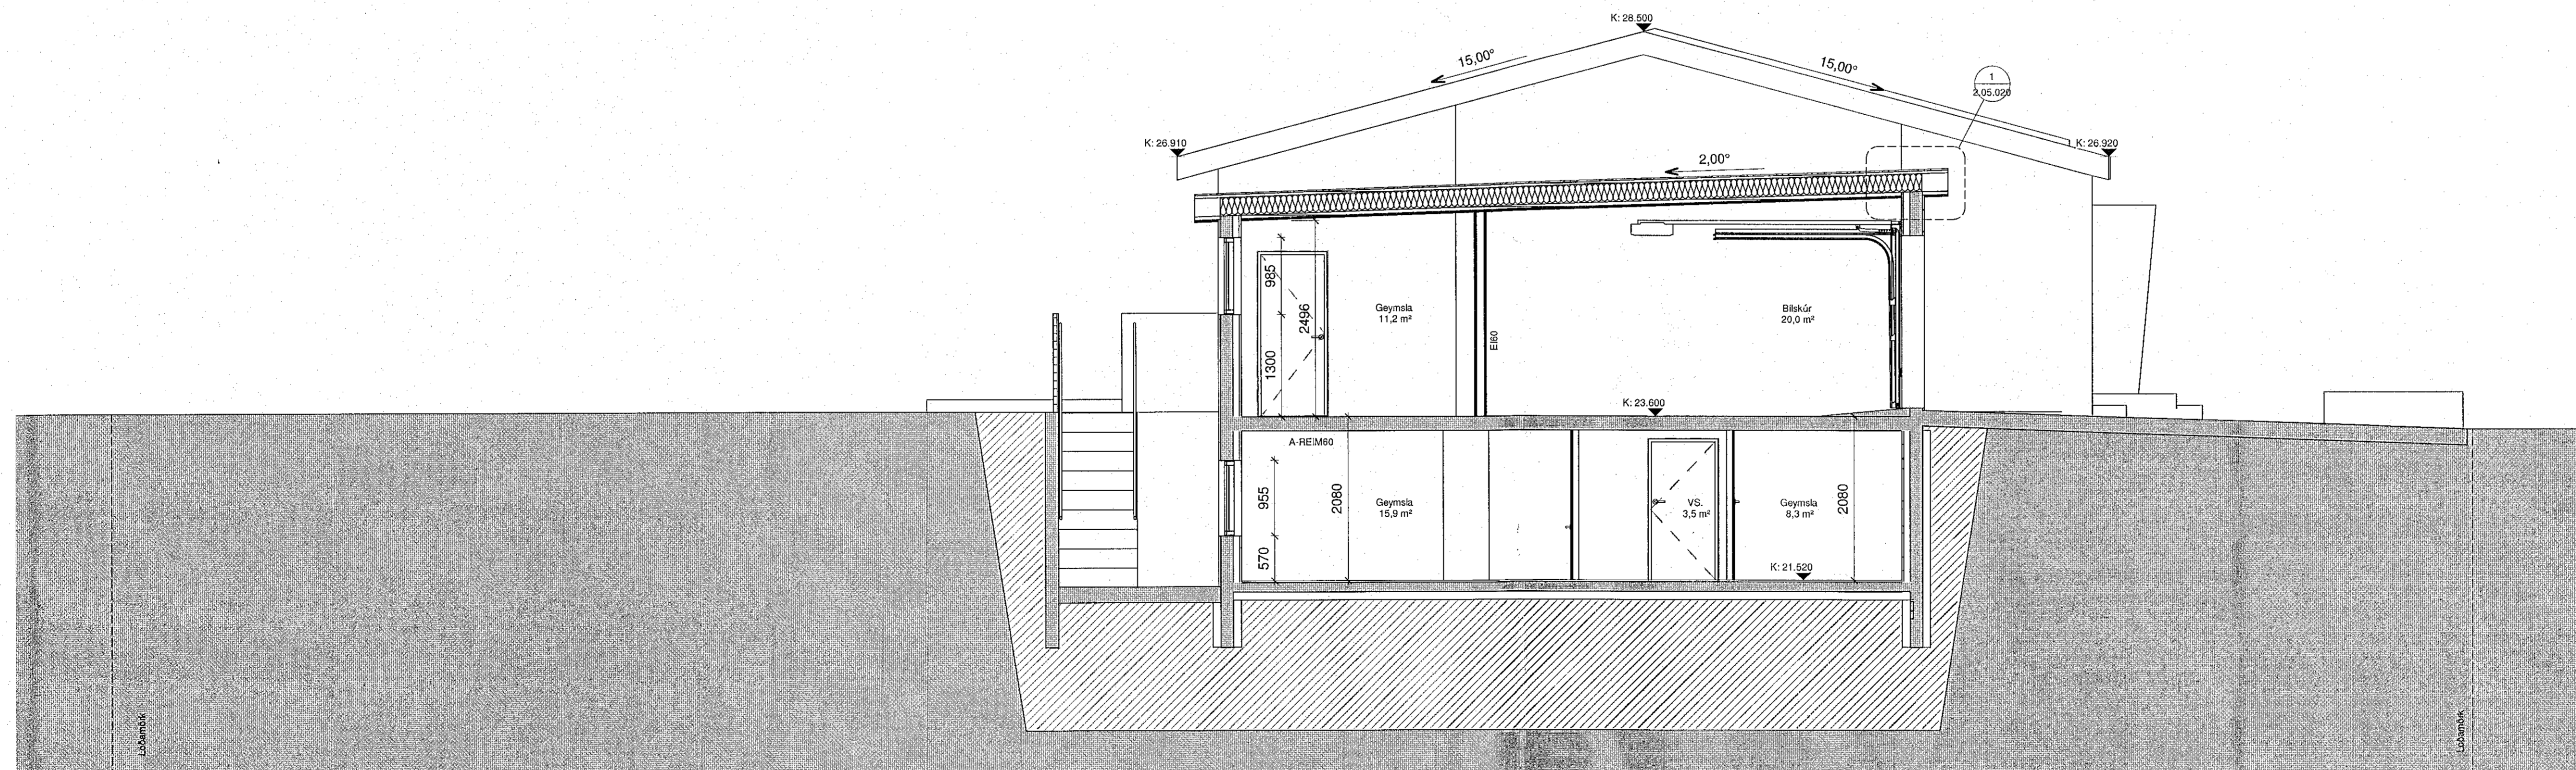

2 Sneiðmynd D Verkeikning  
1:50

A	11.11.2022	Vinnuteikningar	SA
Útg.	Dags.	Skýring	Bréf.

Verkhelti: **Mávahraun 16**

Verkhliuti: **Sneiðing CC og DD**

Teikninganúmer: **2.02.X20**

Verknúmer: **01-24**

Staðgreinir: **1400-1-59700160**

Landnúmer: **L121835**

Matshluti: **01**

Mælikvarði: **1:50**

Aðalhönnuður / Hönnunastjóri: **SA**

Teiknað af: **SA**

Yfirfarð af: **EA**

Dagsetning: **11.11.2022**

Útgáfa: **A**

Samþykkt:

*Sigrún Arngímsdóttir*

**ARKOTEK**

Nýbýlavegur 56 - kt. 5501982239 - arkotek@arkotek.is  
Sigrún Arngímsdóttir, AL 010778-4099 Arkotekt