



Öll mál takist/staðfærís á staðnum áður en smíði hefst.
Misræmi í teikningum skal tafarlaust tilkynna hönnuðum.
Teikningar arkitekta skal lesa með teikningum meðhönnuðu.

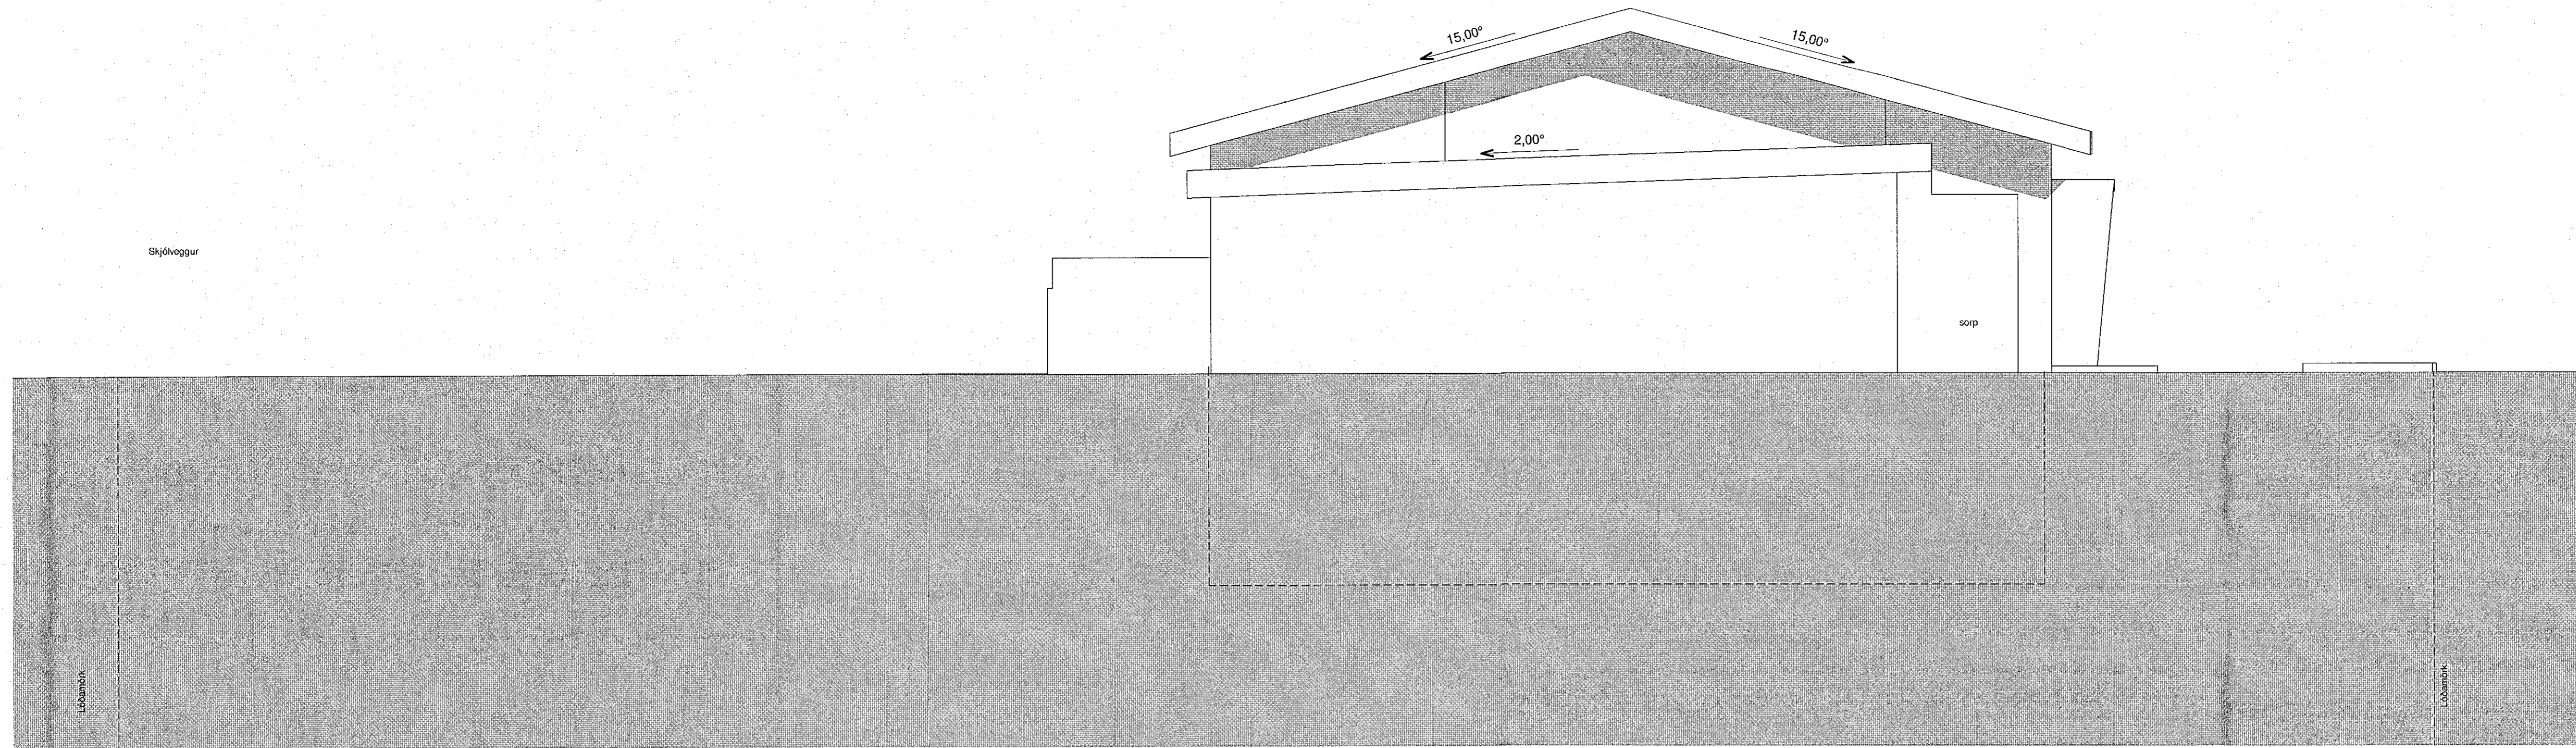

1 Útlit Austur VT
1:50

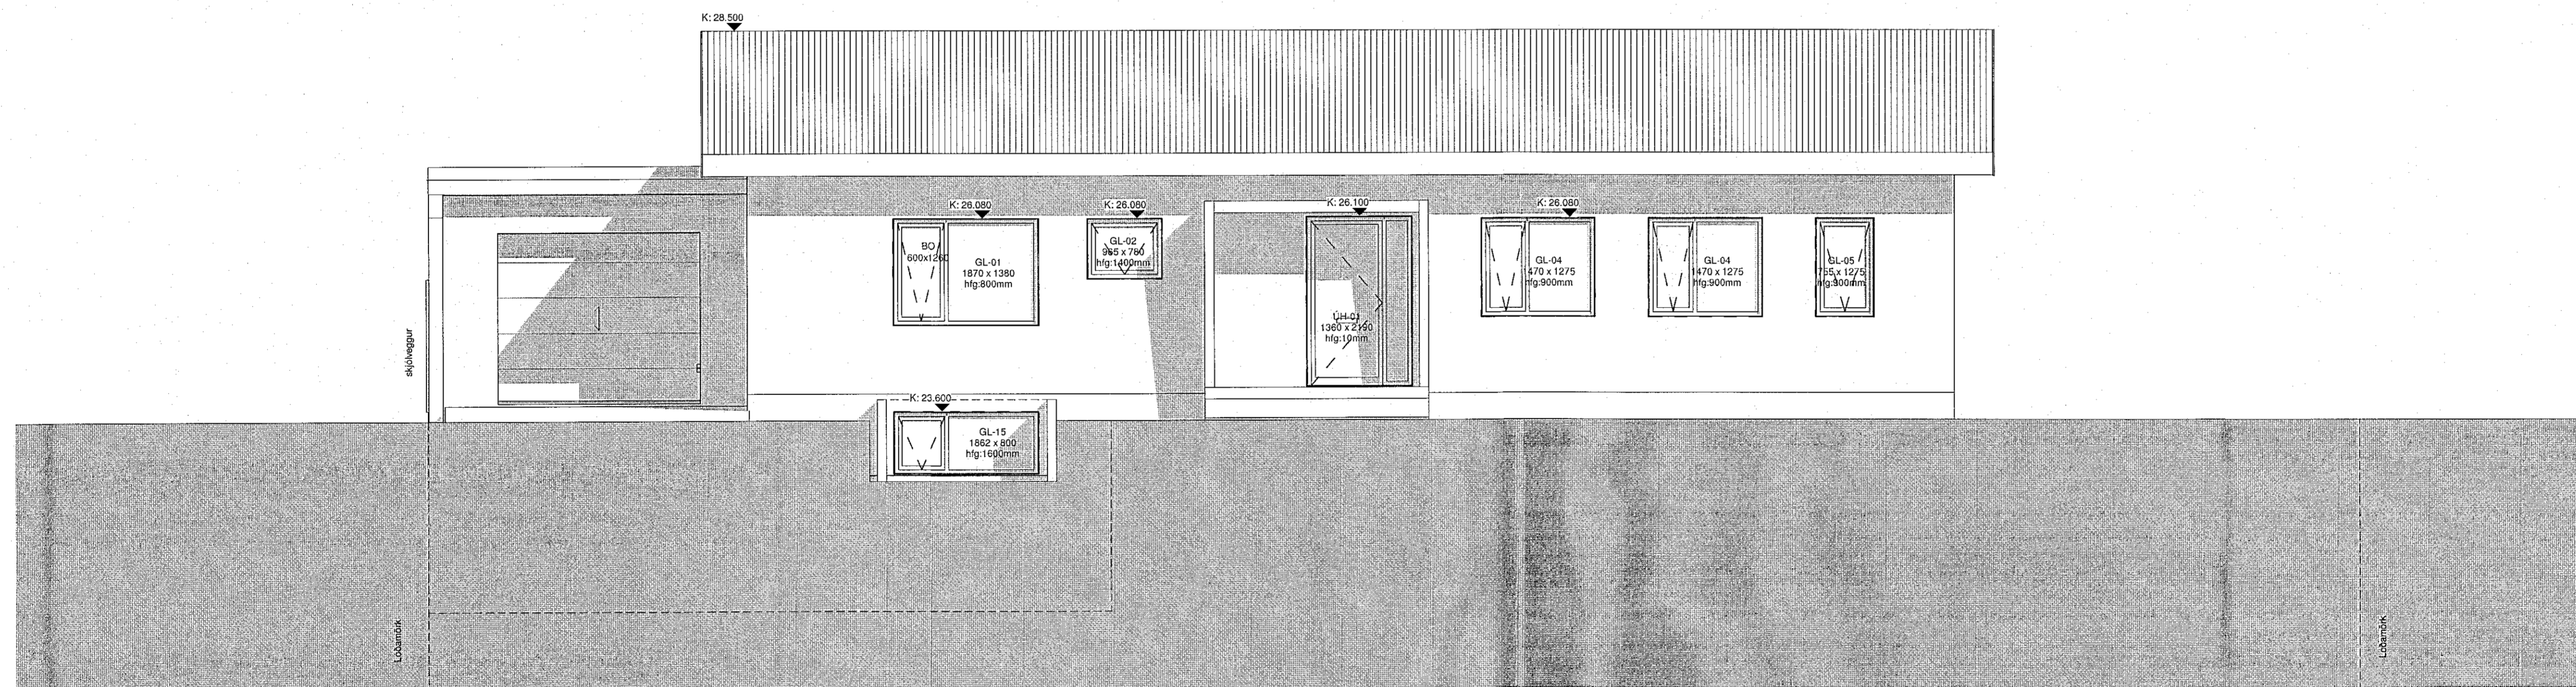

2 Útlit Norður VT
1:50

A	11.11.2022	Vinnuteikningar	SA
Útg.	Dags.	Skýring	Br. af:

Verkefni: **Mávahraun 16**

Verkhúti: **Einbýlishús**

Verkhúti: **Útlit Norður og Austur**

Teikninganúmer: **2.03.X10**

Verknúmer: **01-24**

Staðgreinir: **1400-1-59700160**

Landnúmer: **L121835**

Matshluti:

Mælikvarði: **1:50**

Aðalhönnuður / Hönnunarstjóri:

Teiknað af:

Yfirlit af:

Dagsetning: **11.11.2022**

Útgáfa: **A**

Samþykkt:

Signature

ARKOTEK

Nýskölvvegur 56 - hl. 5501982239 - arkotek@arkotek.is
Sigríður Amgímsdóttir, Al. 010778-4099 Alkaliótt

HÖNNUNARSKILANIR SÉR ALMANAHEITI A TEKINGUM - FAXAFLÓÐUR ER HAFIÐ BARKLEGLA SAMFYRRI