



Öll mál takist/staðfærís á staðnum áður en smíði hefst.
Misræmi í teikningum skal tafarlaust tilkynna hönnuðum.
Teikningar arkitekta skal lesa með teikningum meðhönnuða.

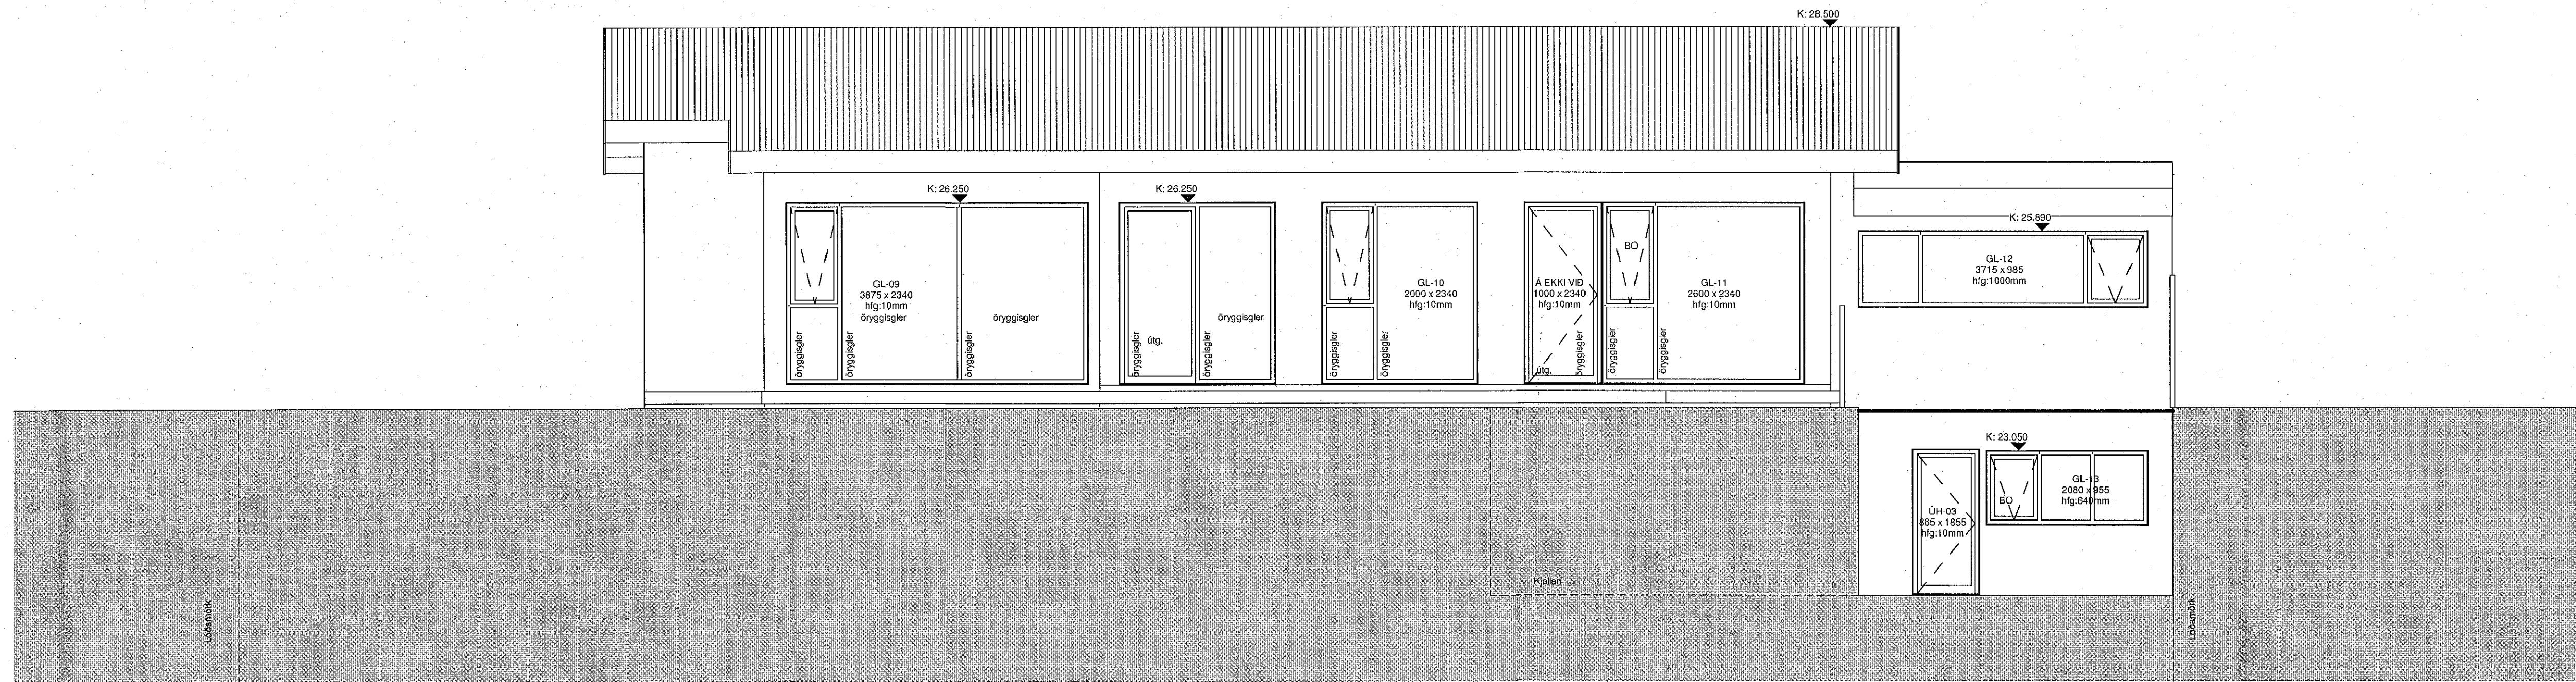

1 Útlit Suður VT
1:50

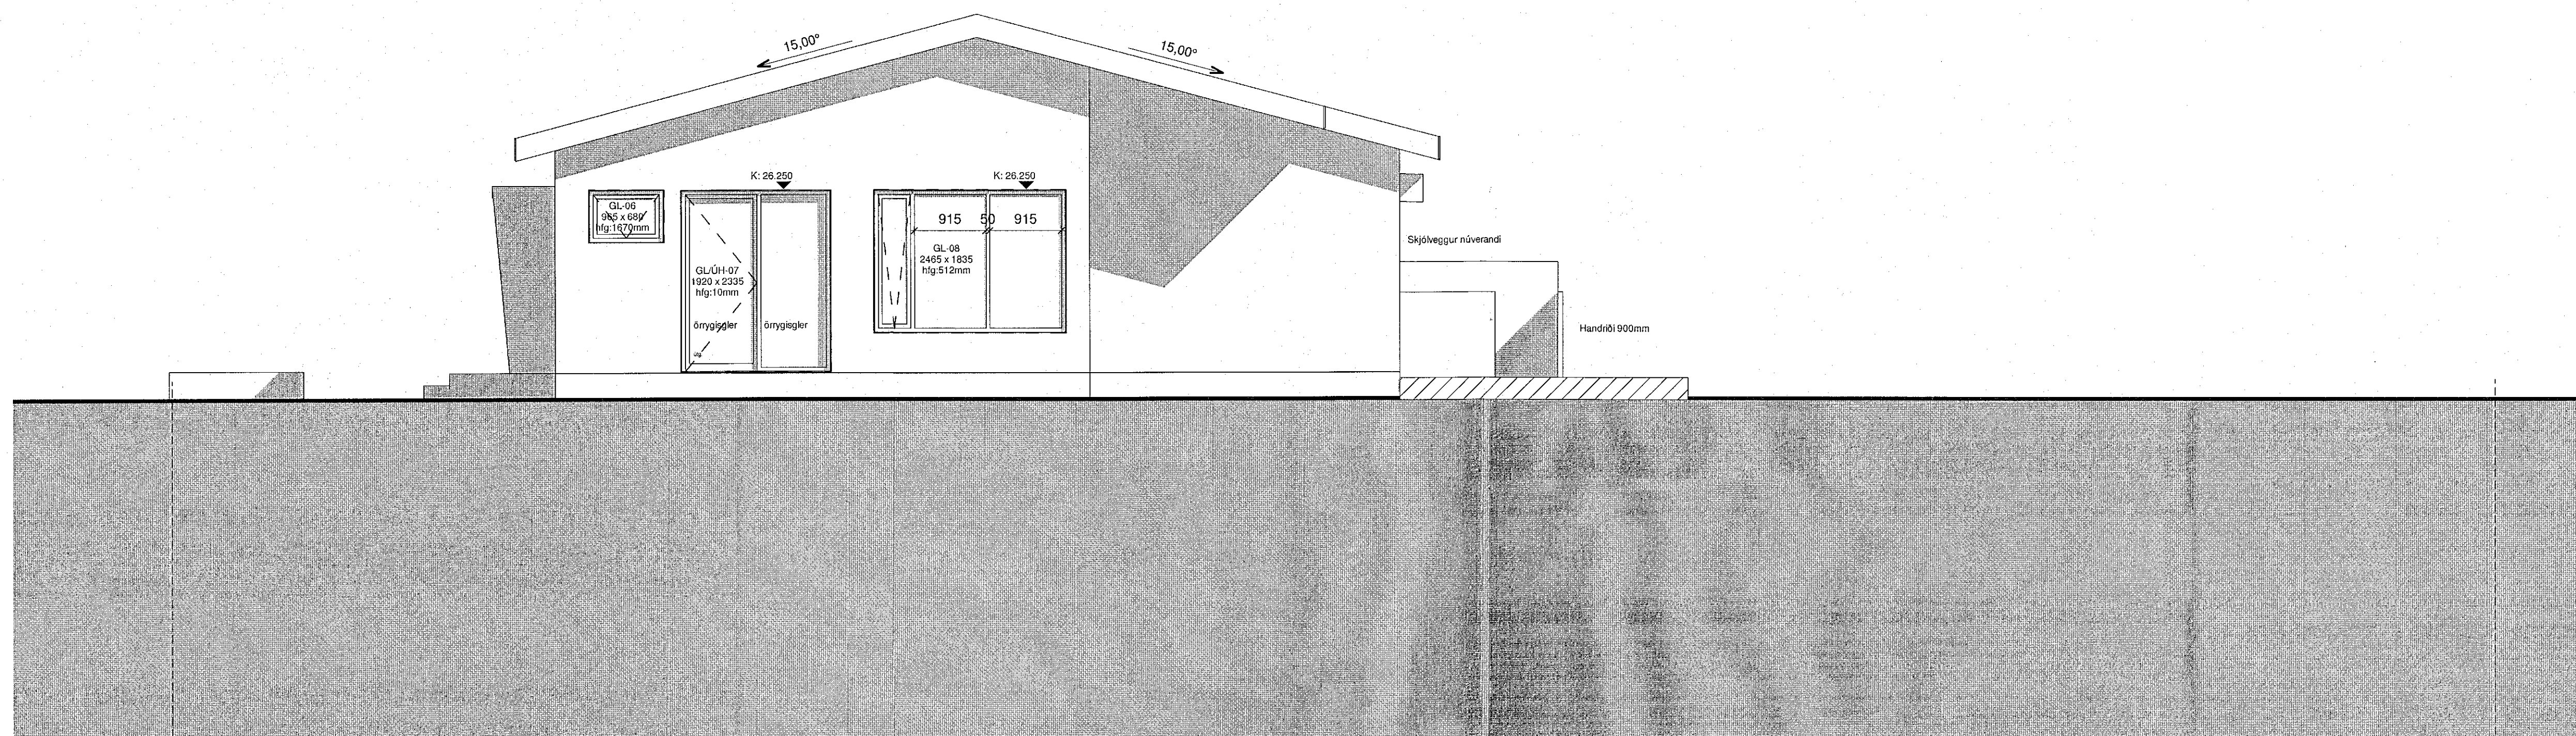

2 Útlit Vestur VT
1:50

Útg.	Dags.	Skýring	Br. af
------	-------	---------	--------

Verkhelti: **Mávahraun 16**

Verkhliuti: **Einbýlishús**

Verkhliuti: **Útlit Suður og Vestur**

Teikninganúmer: **2.03.X20**

Verknúmer: **01-24**

Staðgreinin: **1400-1-59700160**

Landnúmer: **L121835**

Matshluti:

Mælikvarði: **1:50**

Aðalhönnuður / Hönnunartjóri:

Teiknað af:

Yfirfarið af:

Dagsetning:

Útgáta:

Samþykkt:

Signature

ARKOTEK

Nýsköpur 56 - hl. 5501982230 - arkotek@arkotek.is
Sigríður Arngrímsdóttir, kt. 010778-4099 Arkitekt

HÖNNUNARSKILUR SÉRALÍKA RÍTTA TEIKNINGAR - FÖLGDU ÖÐUR HVAÐ SPJALLAÐU SAMÞYKKT