


Öll mál takist/staðfæriss á staðnum áður en smíði hefst.  
 Mismæmi í teikningum skal tafarlaust tilkynna hönnuðum.  
 Teikningar arkitekta skal lesa með teikningum meðhönnuða.

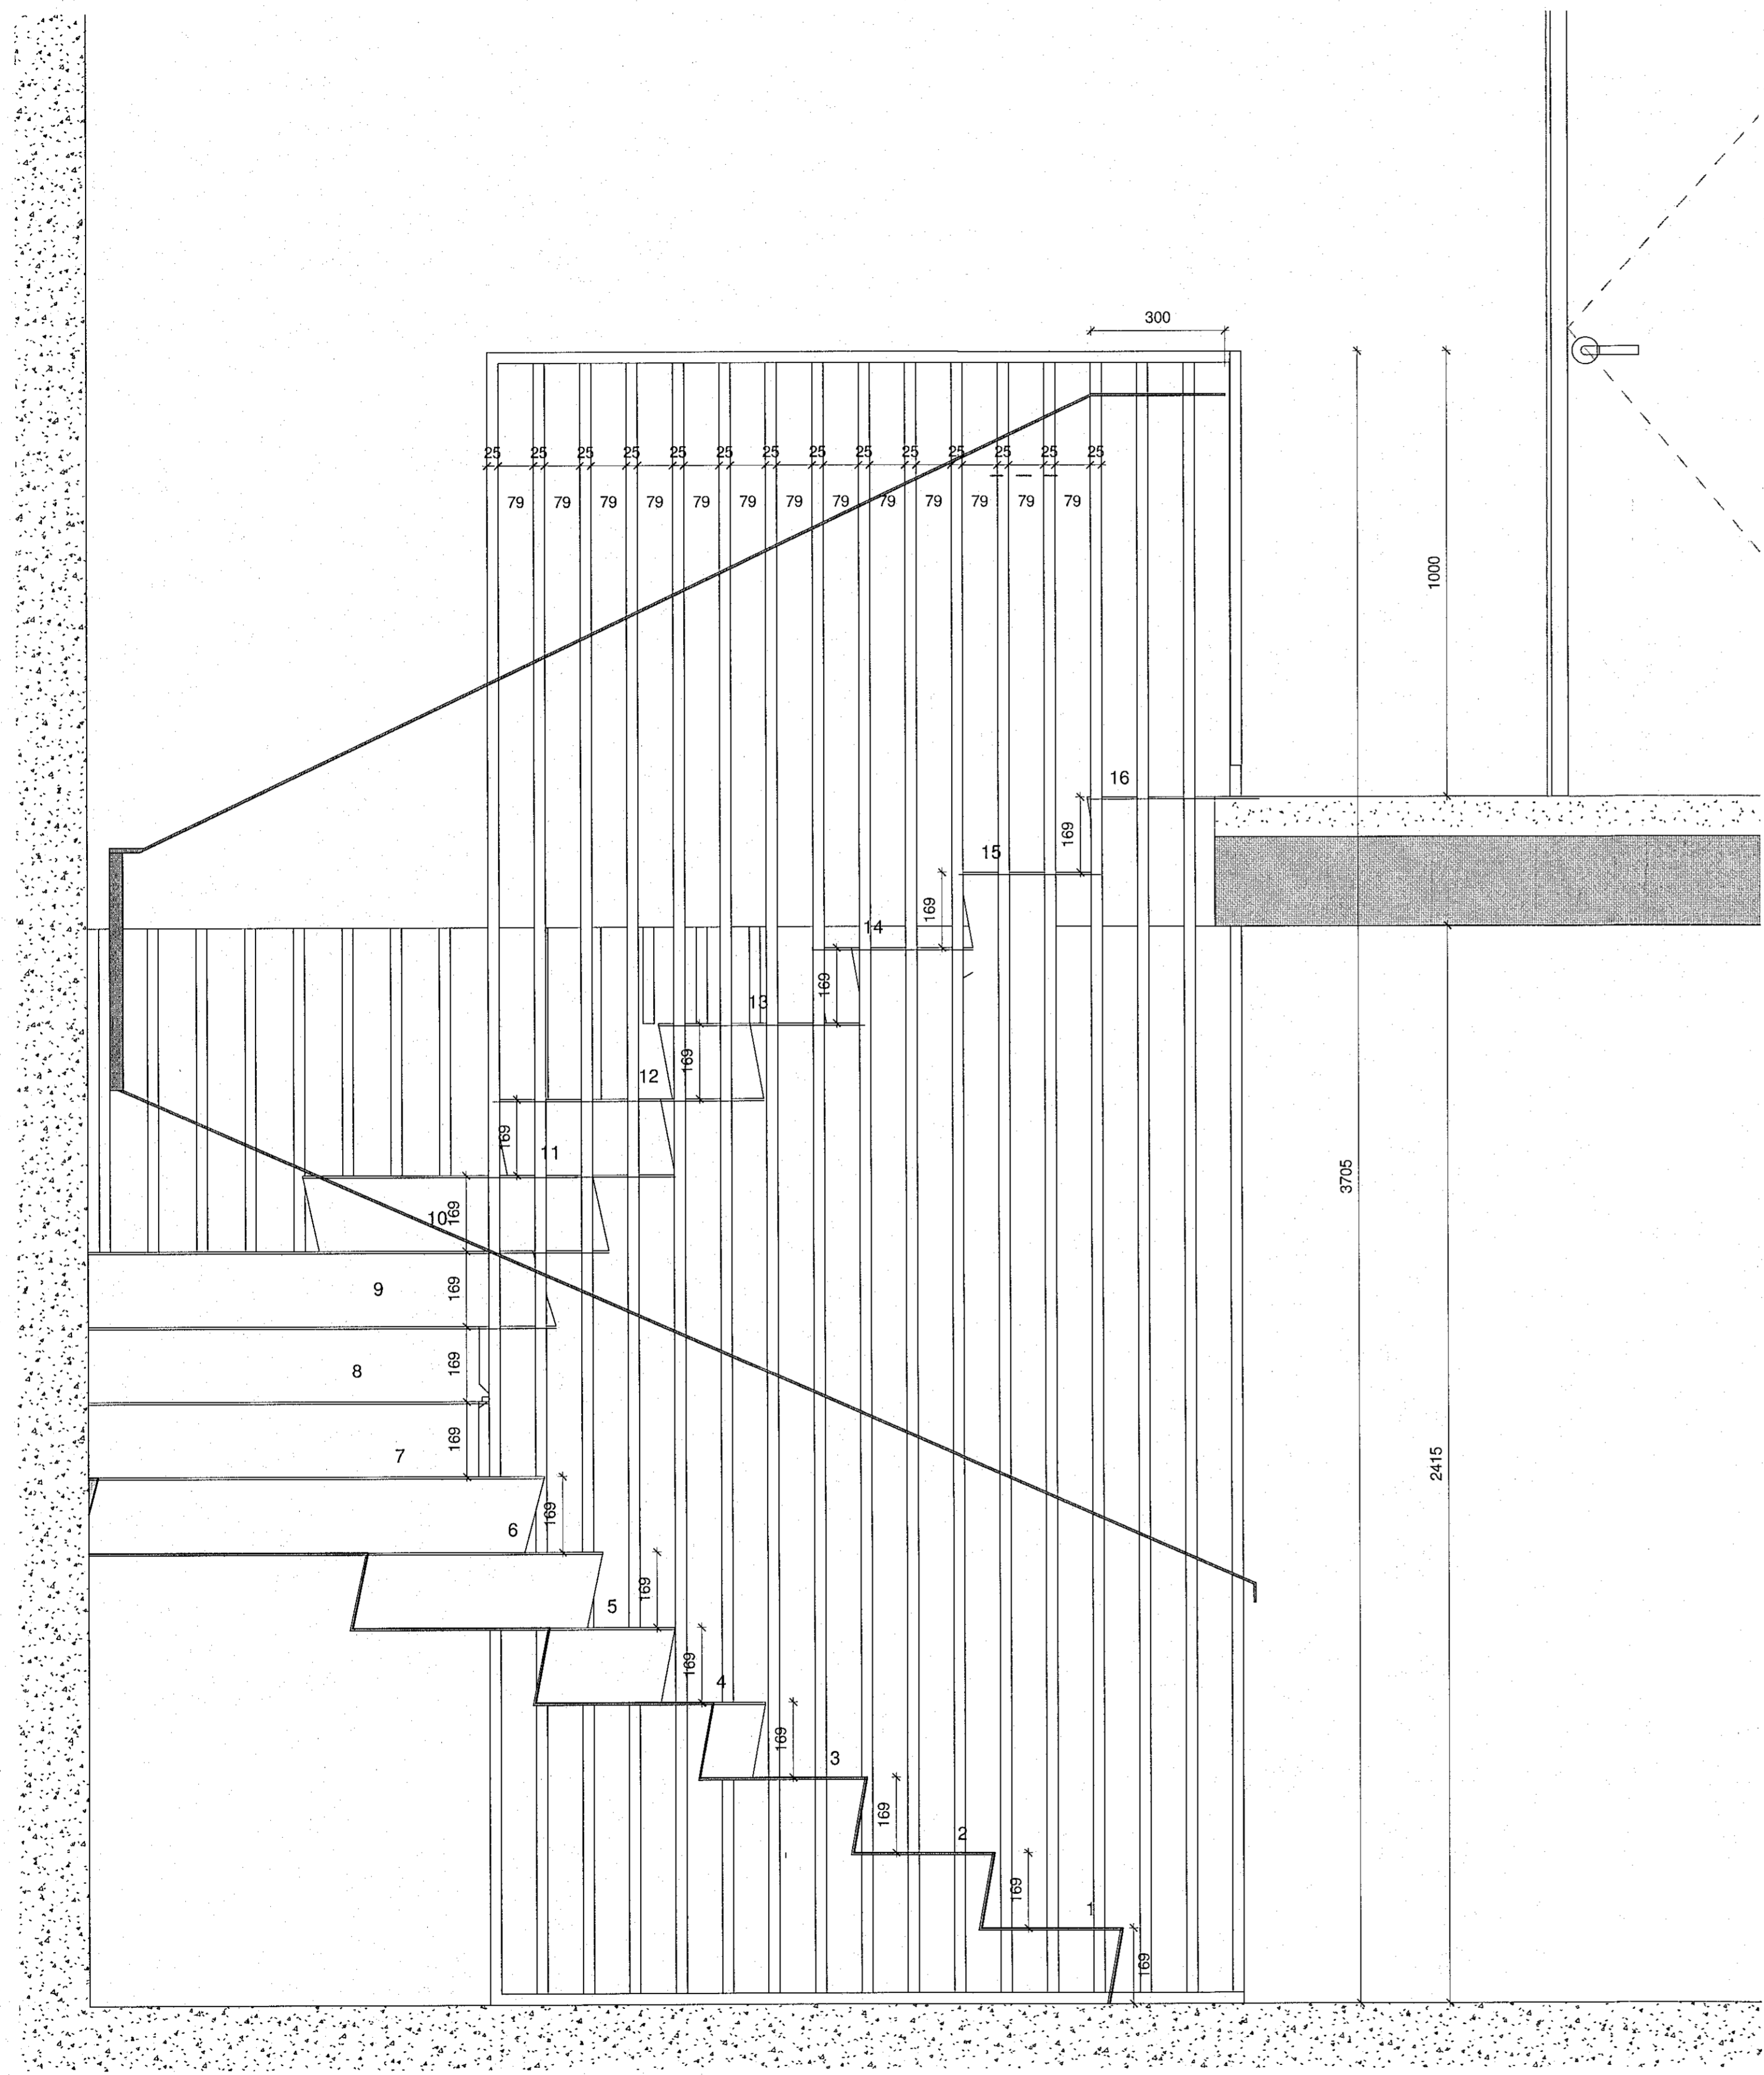

1 Sneiðmynd Stigi  
 1 : 10

A	11.11.2022	Vinnuteikningar	SA
Útg.	Dags.	Skýring	Br. af:
Verkhelti:		<b>Mávahraun 16</b>	
Verkhelti:		<b>Einbýlishús</b>	
Verkhelti:		<b>Stigi 2</b>	
Teikninganúmer:		<b>2.04.020</b>	
Verknúmer:		<b>01-24</b>	
Staðgreinir:		<b>1400-1-59700160</b>	
Landnúmer:		<b>L121835</b>	
Matsliuti:			
Mælikvarði:		<b>1 : 10</b>	
Aðalhönnuður / Hönnunarstjóri:		<b>SA</b>	
Teiknað af:		<b>SA</b>	
Yfirtarið af:		<b>EA</b>	
Dagsetning:		<b>11.11.2022</b>	
Útgáfa:		<b>A</b>	

Samþykkt: *Sigurður*

**ARKOTEK**

Nýkjavegur 56 - kt. 5501982230 - arkotek@arkotek.is  
 Sigurður Arngrímsson, AL 010778-4099 Arkitekt

HÖNNUNARAKLASSI: SÉRHALIÐ HÉTTA TEIKNINGAR - FÁKJÓLDUN ER HÁÐ SÍÐAN 1.10.2019