



PRENTAÐ: 2022.11.07.
5:41:38

TOLUSKISA: C:\Users\viktor\Documents\348-CBR-HVAC-2022_VitorHava.vi

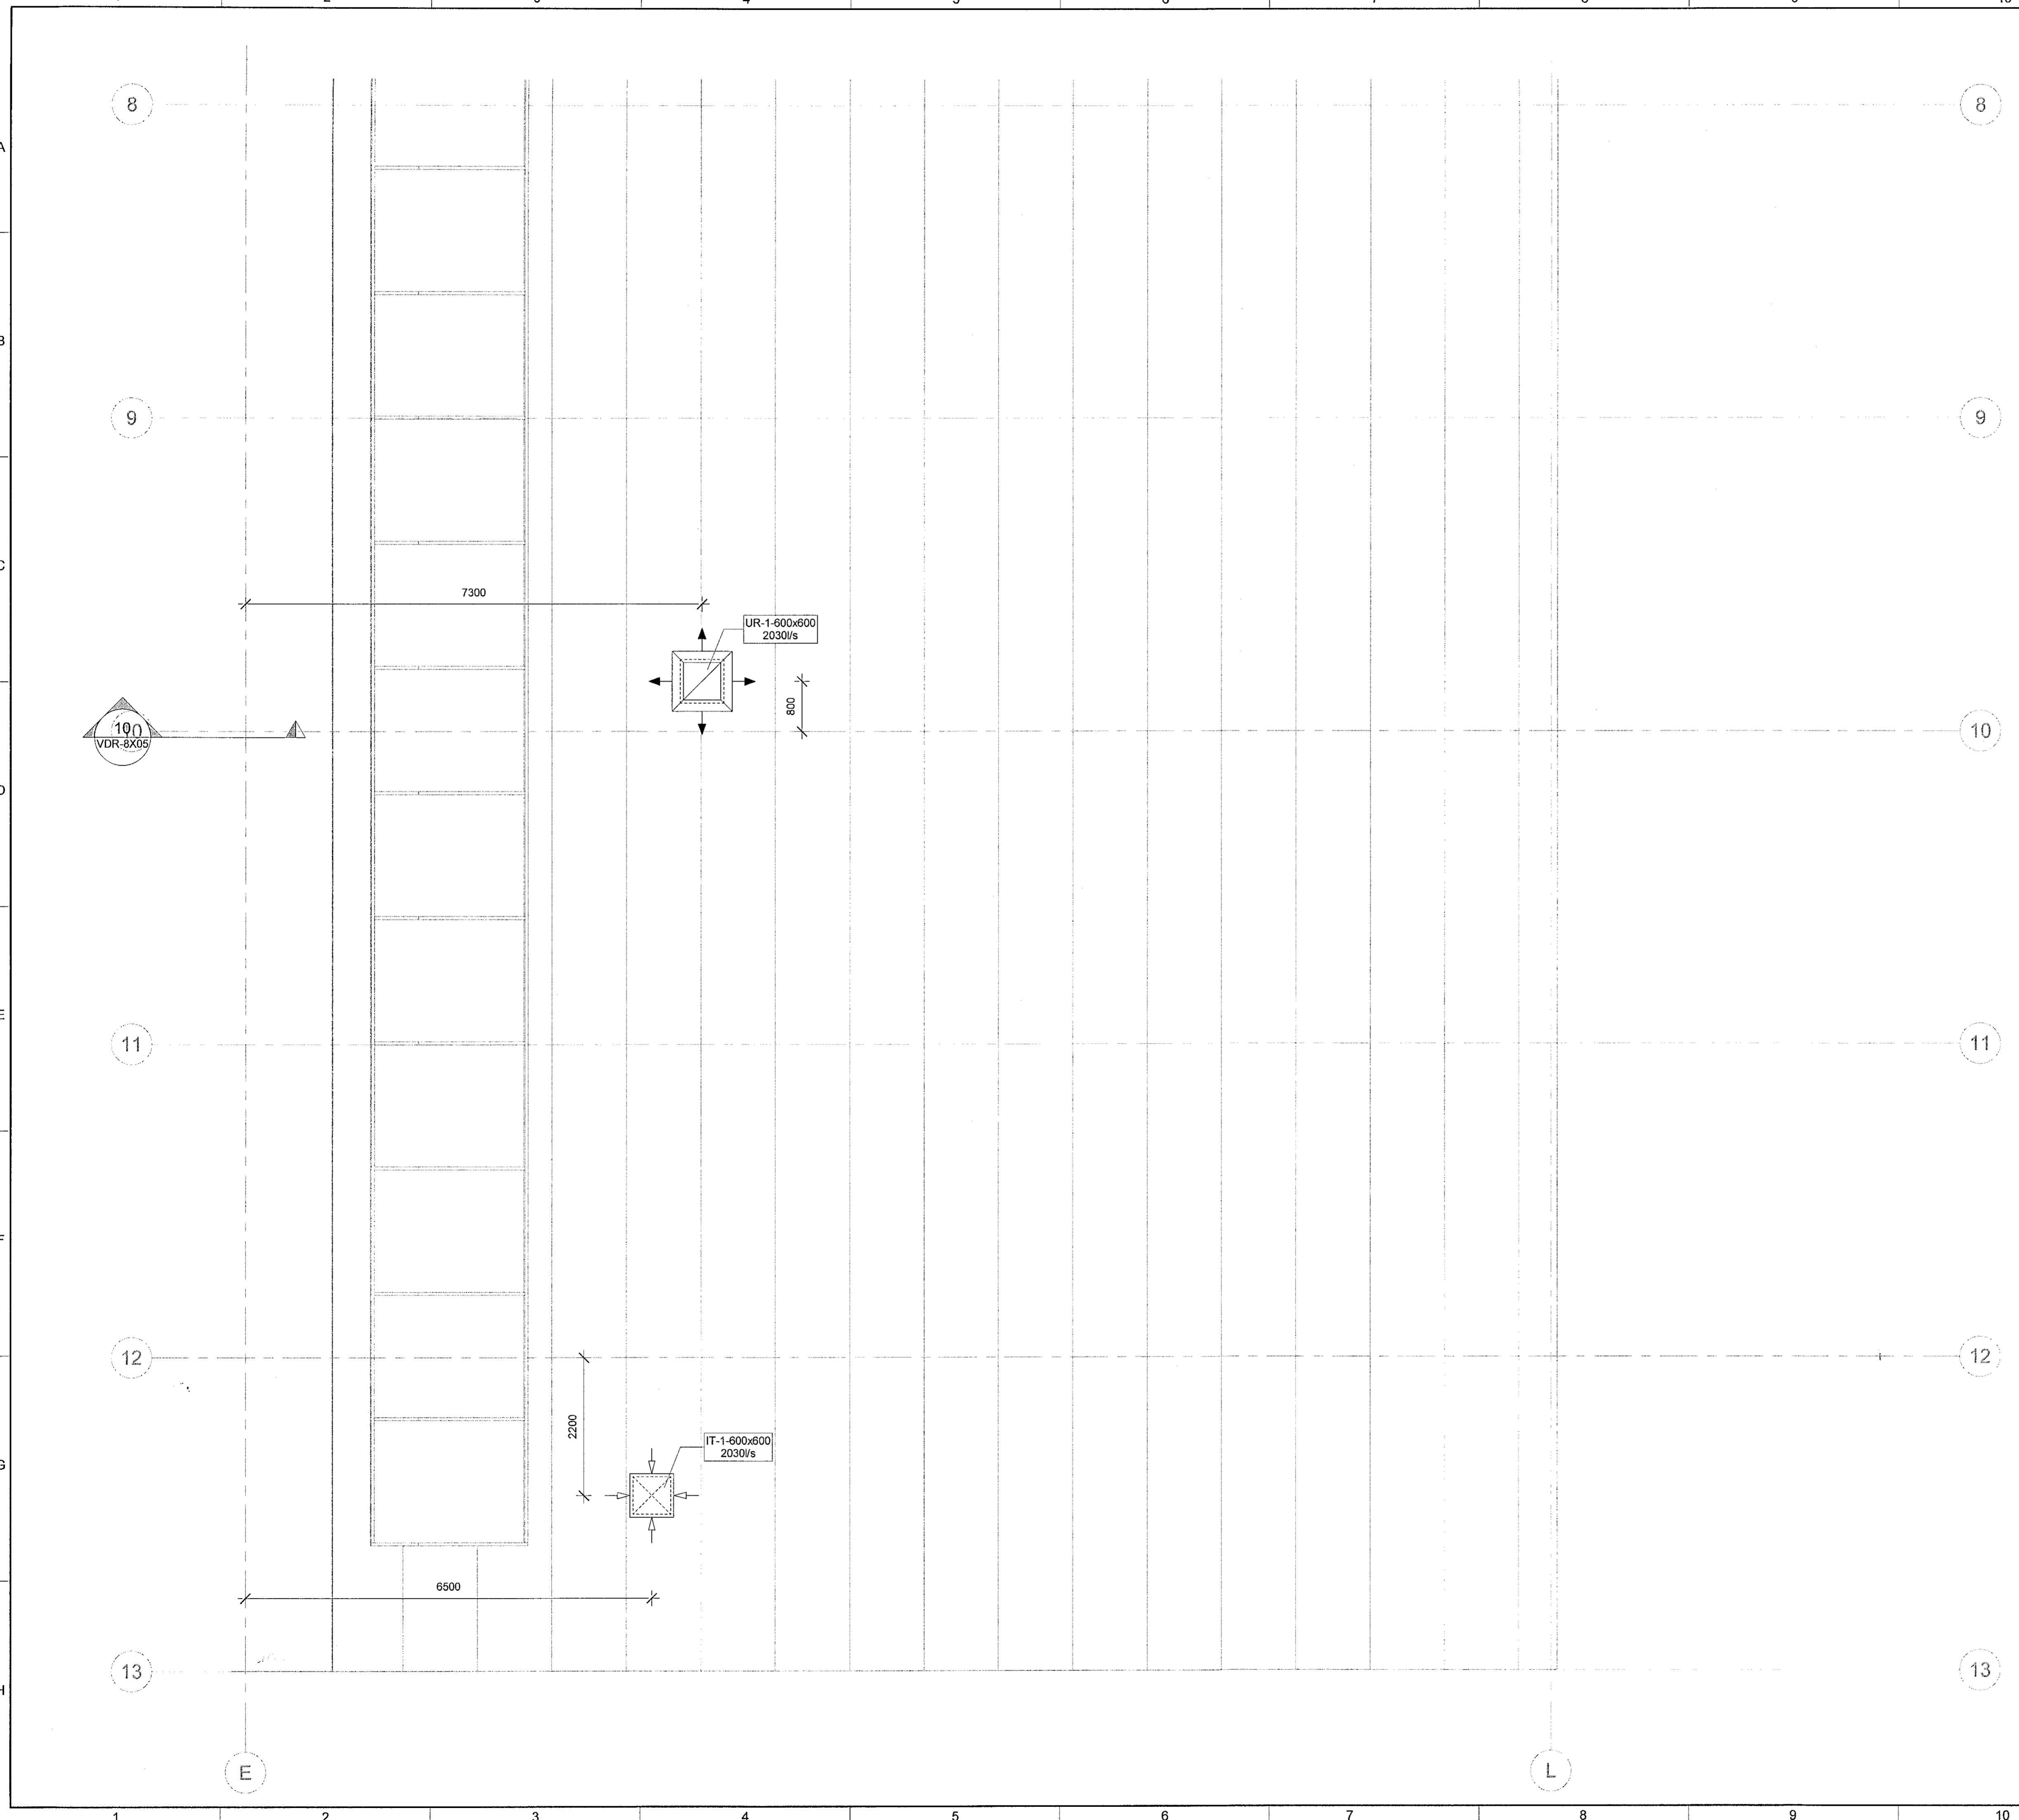

Samþykkt bann
28. nóv. 2022
Th. byggingarfulltrúgæsi í Hafnarfirði
Róbert A. Róbertsson

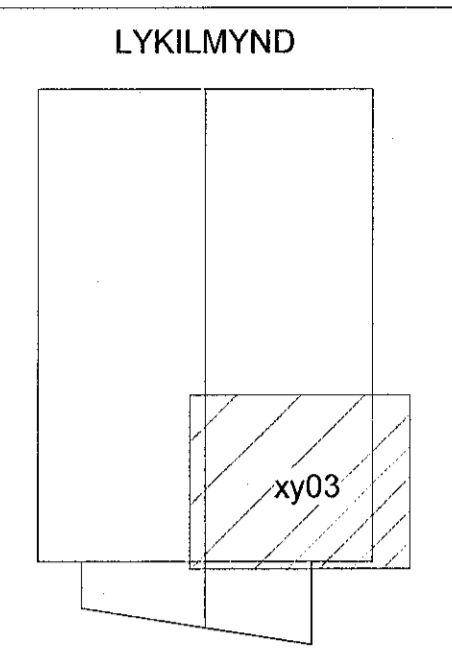


SKÝRINGAR:

- ID-X-Y INNBLÁSTURSDREIFARI, NR.X, STÆRD Y
- AL-X-Y AÐLOFTSVENTILL, NR.X, STÆRD Y
- UV-X-Y ÚTSÖGSVENTILL, NR.X, STÆRD Y
- UR-X-Y ÚTKAST LOFTRÆSIKERFIS
- IT-X-Y INNTAK LOFTRÆSIKERFIS
- UB ÚTBLÁSARI
- IB INNBLÁSARI
- SP-Y SPJALDLOKA, STÆRD Y
- HG-X-Y HLJÓÐGILDRÁ, LENGÐ X, STÆRD Y
- BL-X-Y BRUNALOKA, NR.X, STÆRD Y
- SM SPJALDLOKA MÓTDRIFIN
- H MIÐLÍNHAÐ FRÁ FULLBUNU GÓLFI

SANNREYNA SKAL ÖLL MÁL OG AÐSTÆÐUR Á VERKSTAÐ, ÞAR MEÐ TALID STAÐSETNINGU ANNARA TÆKNIKERFA, AÐUR EN SMÍÐI OG UPPSETNING HEFST.

UMSJÓNARMANNI VERKKAUPA SKAL TAFARLAUST TILKYNNNA ÖLL FRÁVIK OG MISRÆMI.

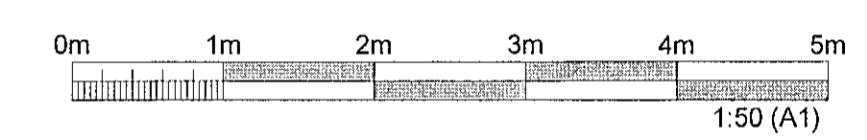

ÚTGÁFUFERILL					
ÚTG.	DAGS.	SKÝRINGAR	HANNAÐ	YFIRF.	SAMÞ.
01	04.11.2022	VERKTEIKNING	ZSH	Sp	PB

DAGS. UNDRISKRIFTAR F.H. MANNVIT (NAFN OG KT.)
07. 11. 2022 *PB* MANNVIT hf.
Pétur Björnsson
Kl. 301269-3589

DAGS. UNDRISKRIFTAR SAMRÆMINGARHÖNNUNDIR / HÖNNUNARSTJÓRI (NAFN OG KT.)
[Signature]

BYGGT Á AÐALUPPDRATTUM - DAGS.: - ÚTGÁFA:

HÖNNUNDIR

MANNVIT
Úrðarhvarfi 6 203 Kópavogi Sími: 422 3000 Fax: 422 3001
www.mannvit.is mannvit@mannvit.is Kt. 430572-0169

© ÖLL AFNOT OG AFRITUN TEIKNINGAR, AÐ HLUTA EÐA HEILD, ER HÁÐ SKRIFLEGGU LEYFI HÖFUNDA.

HEITI VERKS
ÓSEYRARBRAUT 25
230 HAFNARFJÖRÐUR

HEITI TEIKNINGAR
LOFTRÆSING
GRUNNMÝND ÞAK - BLAÐ 3

FRUMÚTGÁFA	MKV.	STÆRD
04.11.2022	1:50	A1
VERKNUMER	VERKHLUTI	TEIKNINGANUMER
3.151.348	000	VDR-8303
		ÚTGÁFA
		01