




PRENTAF: 2022.11.07. 09:41  
 T:\VUBS\K\A C:\Users\ator\Documents\34e-08R-HVAC-2022\_Viorhava.nt

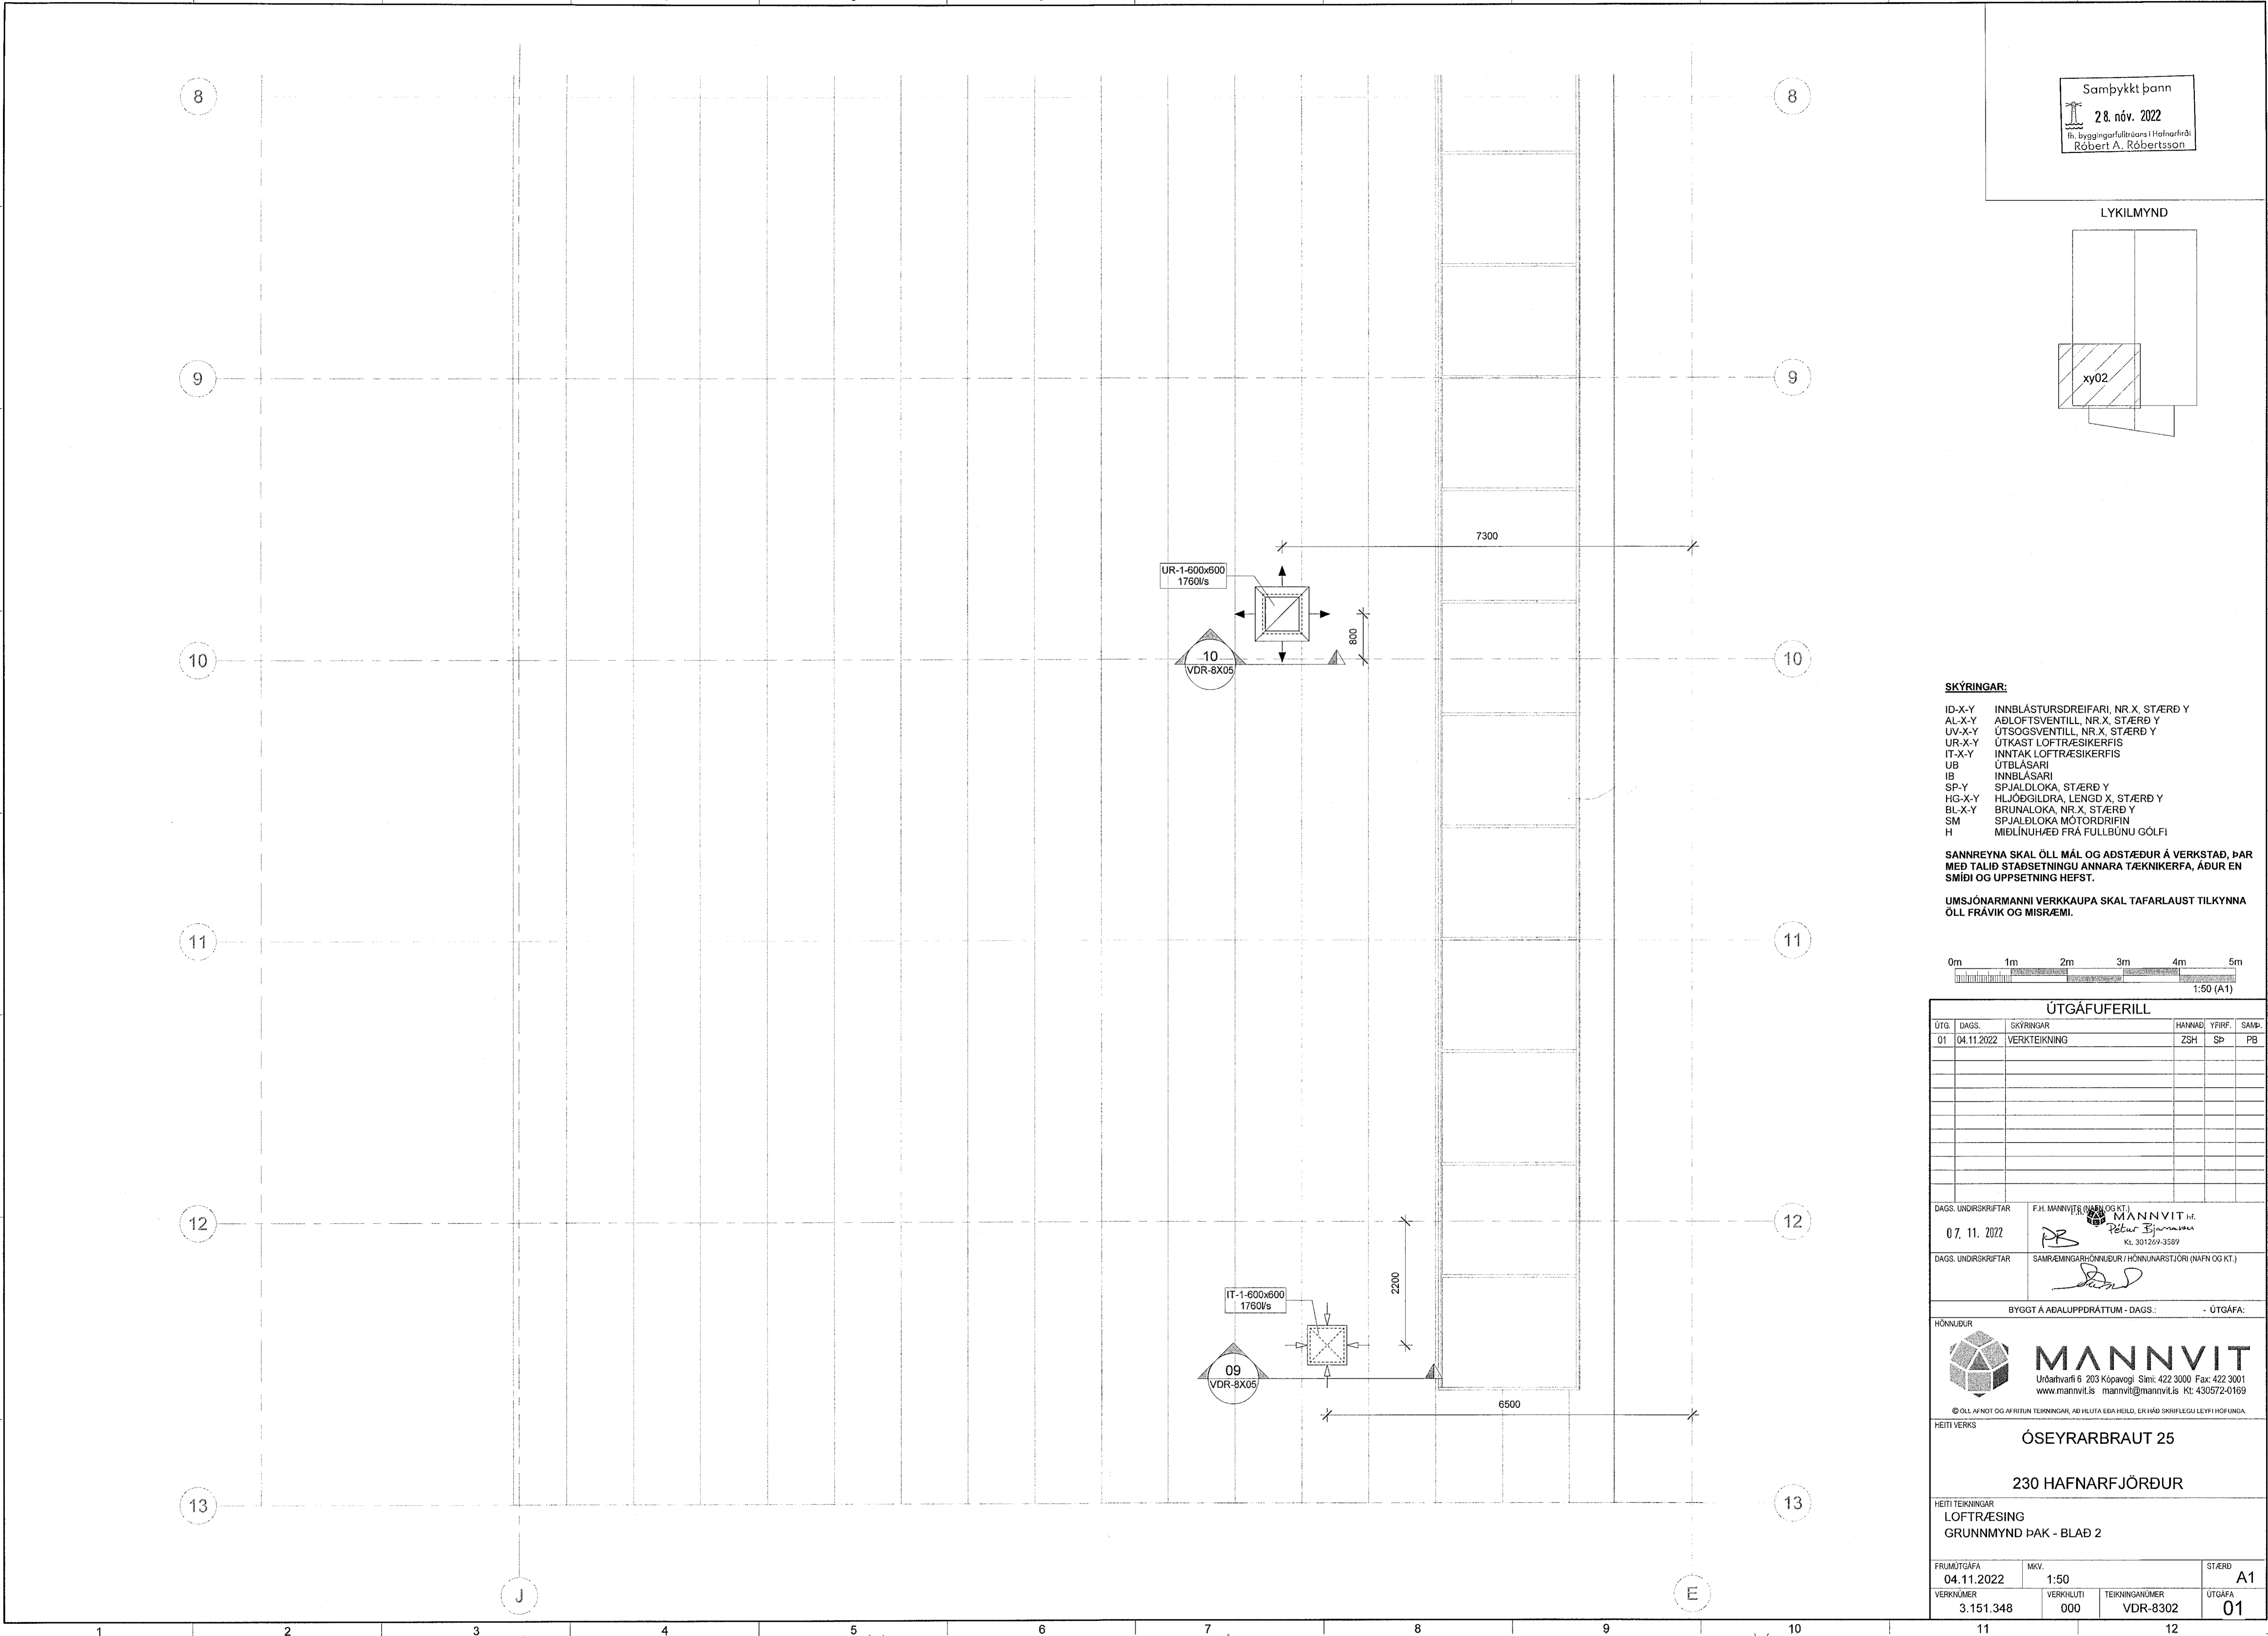

Samþykkt þann  
 28. nóv. 2022  
 fh. byggingarfulltrúans í Hafnarfirði  
 Róbert A. Róbertsson

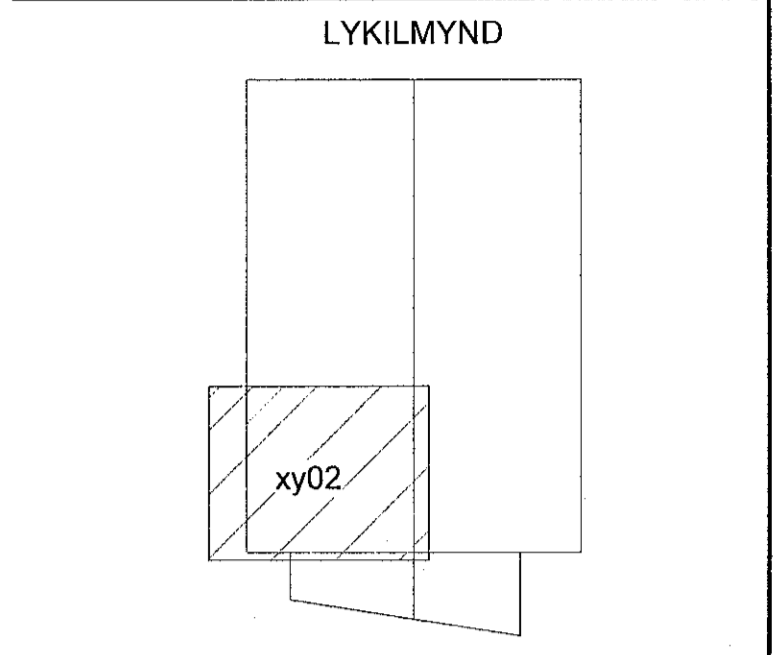

- SKÝRINGAR:**
- ID-X-Y INNBLÁSTURSDREIFARI, NR. X, STÆRD Y
  - AL-X-Y AÐLOFTSVENTILL, NR. X, STÆRD Y
  - UV-X-Y ÚTSOGSVENTILL, NR. X, STÆRD Y
  - UR-X-Y ÚTKAST LOFTRÆSIKERFIS
  - IT-X-Y INNTAK LOFTRÆSIKERFIS
  - UB ÚTBLÁSARI
  - IB INNBLÁSARI
  - SP-Y SPJALDLOKA, STÆRD Y
  - HG-X-Y HLJÓBGILDRA, LENGÐ X, STÆRD Y
  - BL-X-Y BRUNALOKA, NR. X, STÆRD Y
  - SM SPJALDLOKA MÖTORDRIFIN
  - H MÖLINUHÆÐ FRÁ FULLBÚNU GÖLFI
- SANNREYNA SKAL ÖLL MÁL OG AÐSTÆÐUR Á VERKSTAD, ÞAR MED TALID STADSETNINGU ANNARA TÆKNIKERFA, AÐUR EN SMÍÐI OG UPPSETNING HEFST.
- UMSJÓNARMANNI VERKKAUPA SKAL TAFARLAUST TILKYNNNA ÖLL FRÁVIK OG MISRÆMI.

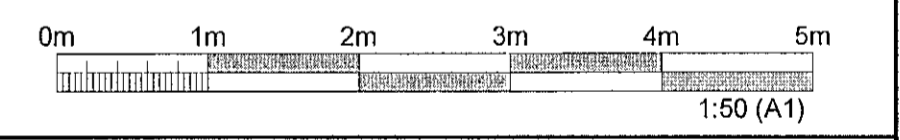

ÚTGÁFUFRILL					
ÚTG.	DAGS.	SKÝRINGAR	HANNAÐ	YFRIF.	SAMB.
01	04.11.2022	VERKTEIKNING	ZSH	SP	PB

DAGS. UNDRSKRIFTAR: 07. 11. 2022

F.H. MANNVIT (NAFN OG KT.)  
**MANNVIT** hf.  
 Pétur Björnsson  
 Kl. 301269-3599

DAGS. UNDRSKRIFTAR: SAMRÆMINGSRÁÐHÖNDUR / HÖNNUNARSTJÓRI (NAFN OG KT.)

BYGGT Á AÐALUPPDRÁTTUM - DAGS.: - ÚTGÁFA:

HÖNNUR

**MANNVIT**  
 Unnarhvarfi 6 203 Kópavogi Sími: 422 3000 Fax: 422 3001  
 www.mannvit.is mannvit@mannvit.is Kt: 430572-0169

© ÖLL AFRÖT OG AFRITUN TEIKNINGAR, AÐ HELTA EÐA HEILD, ER HÁÐ SKRIFLEGGU LEYFI HÖFUNDA.

HÉITI VERKS

**ÓSEYRARBRAUT 25**

**230 HAFNARFJÖRÐUR**

HÉITI TEIKNINGAR  
 LOFTRÆSING  
 GRUNNMYND ÞAK - BLAÐ 2

FRUMÚTGÁFA	MKV.	STÆRD
04.11.2022	1:50	A1
VERKNÚMÉR	VERKHLUTI	TEIKNINGANÚMÉR
3.151.348	000	VDR-8302
		ÚTGÁFA
		01