
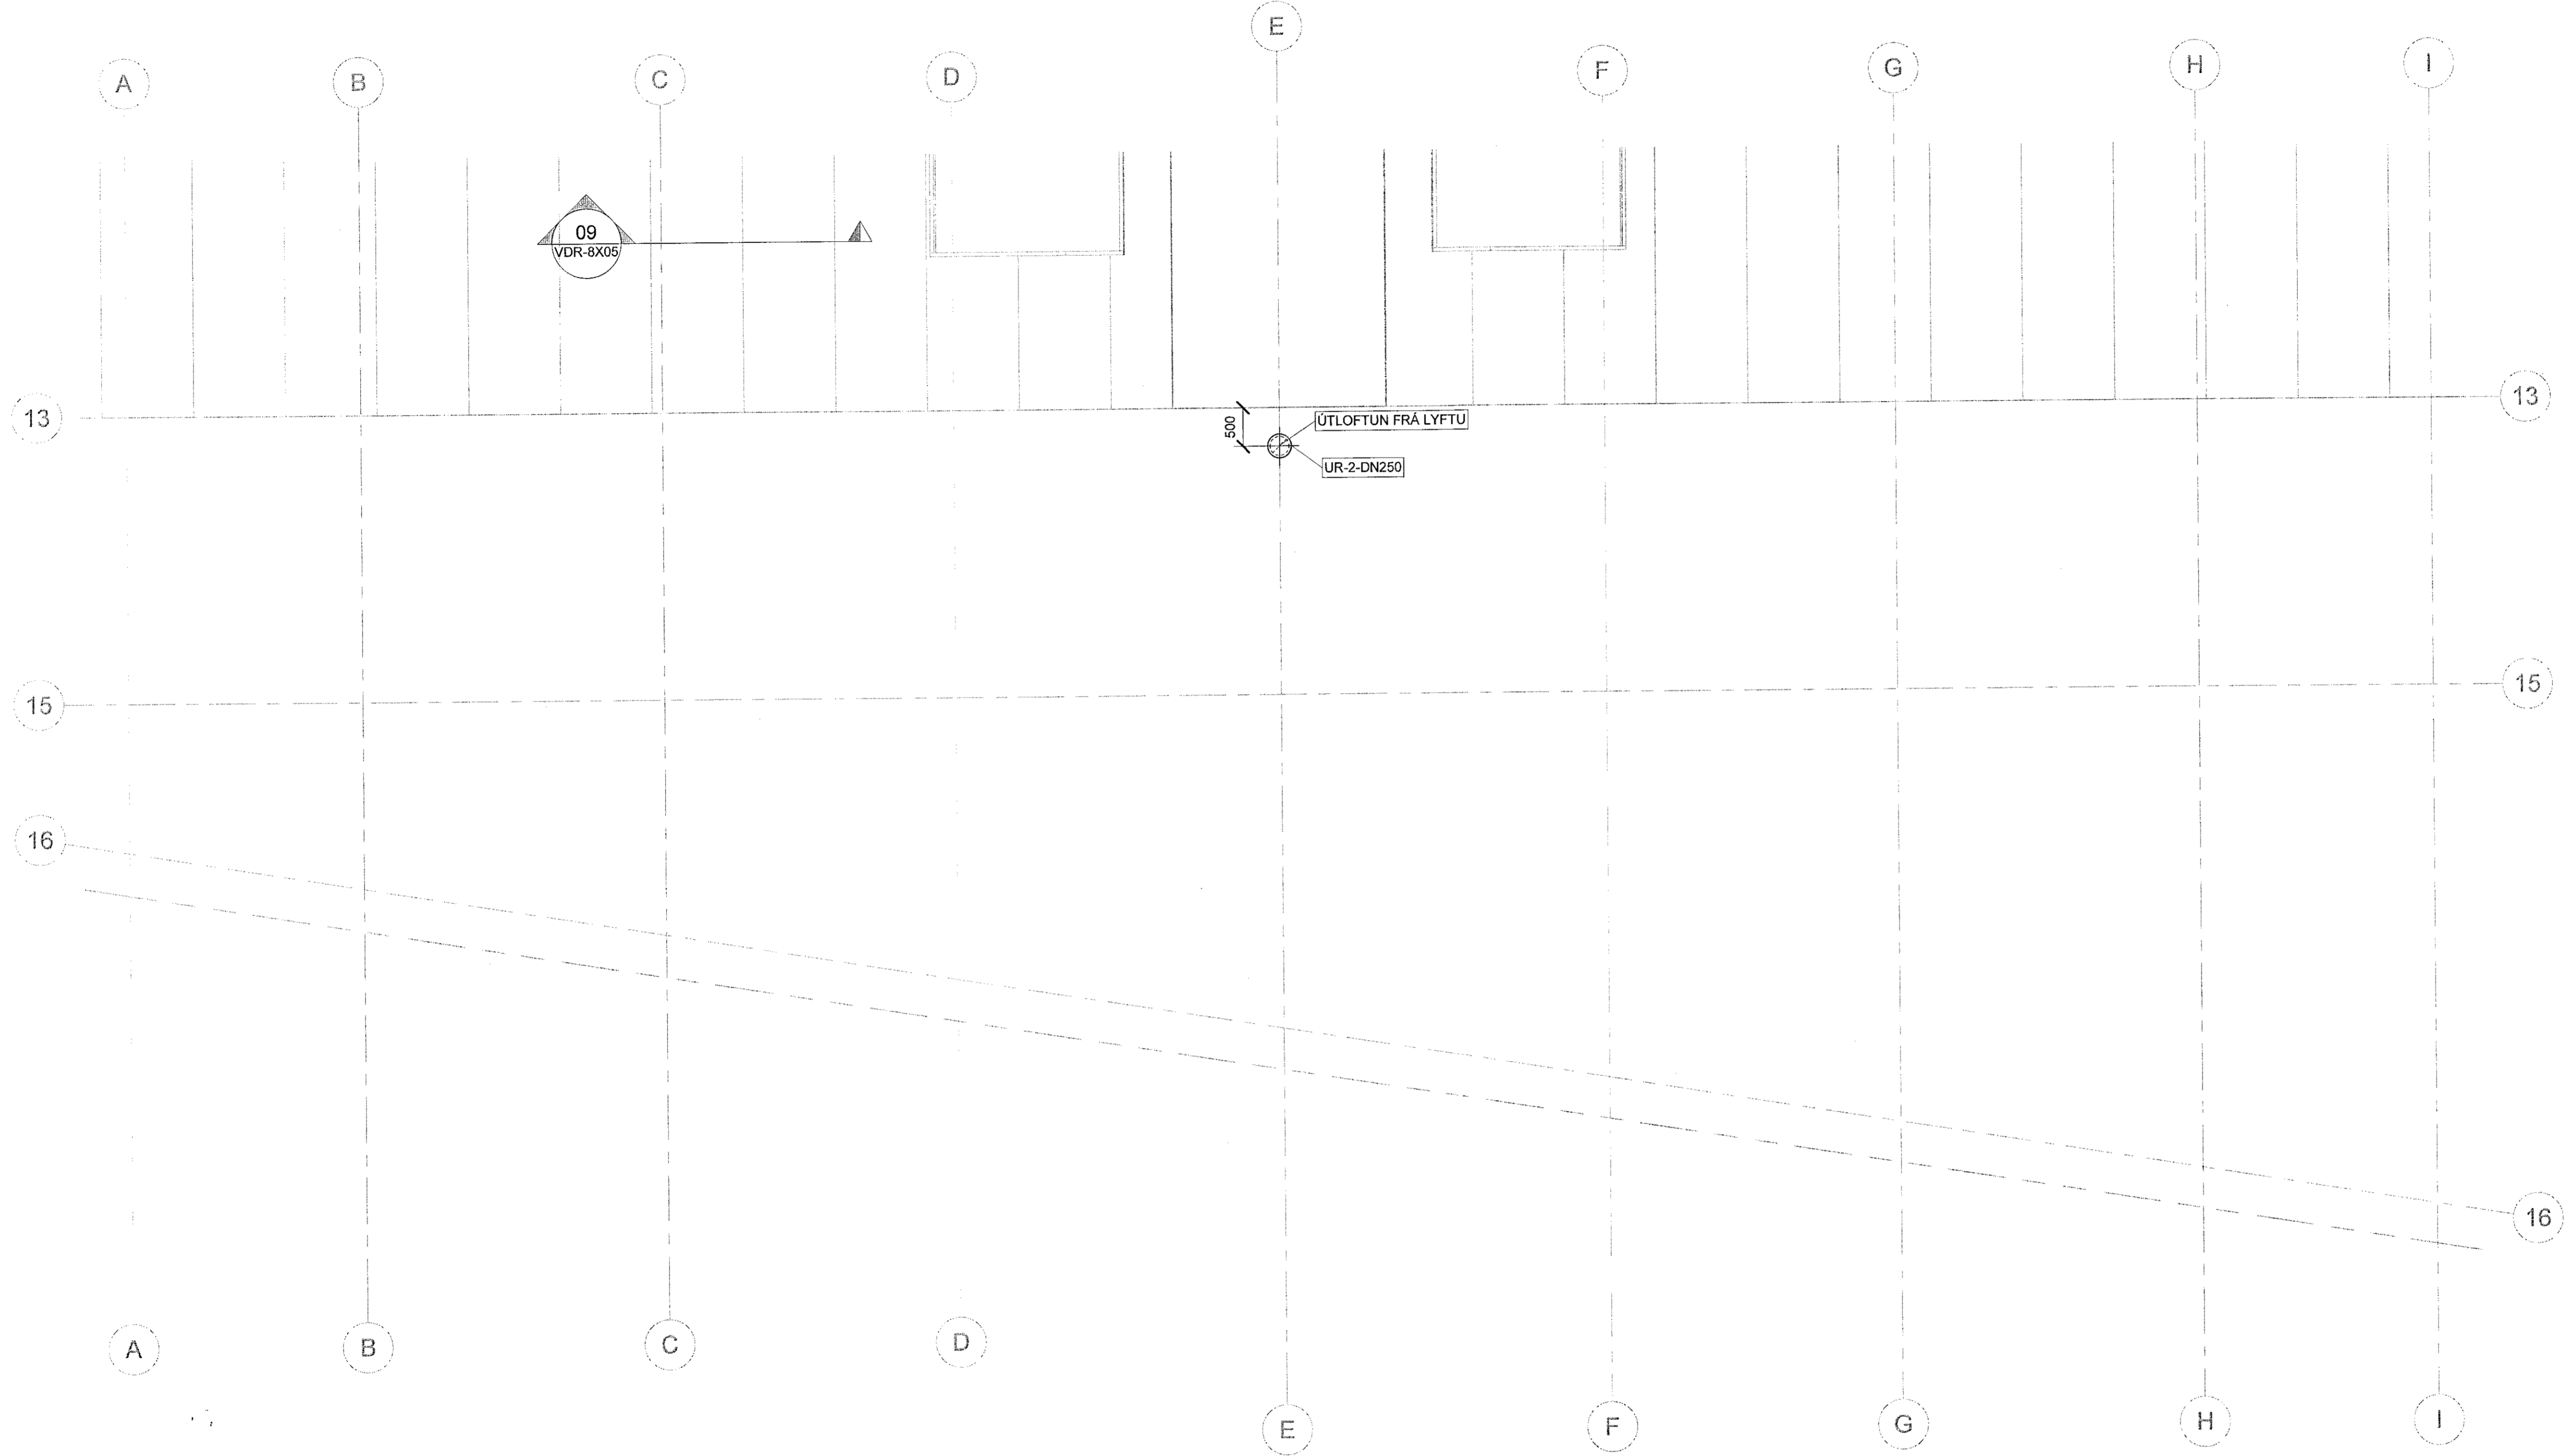


PRENTAÐ: 2023.11.07. 847745

Samþykkt þann
28. nóv. 2022
fr. byggingarfulltrúnaði Hafnarfróð
Róbert A. Róbertsson

LYKILMYND

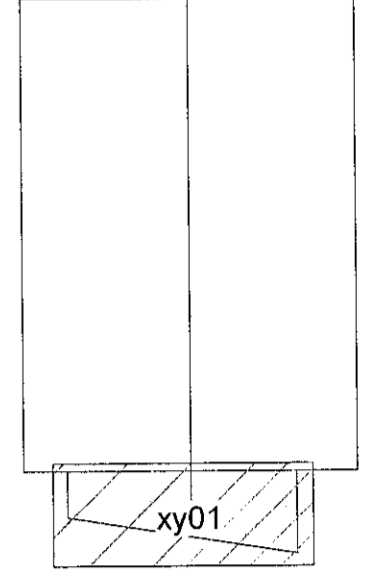


SKÝRINGAR:

- ID-X-Y INNBLÁSTURSDREIFARI, NR.X, STÆRD Y
- AL-X-Y ADLOFTSVENTILL, NR.X, STÆRD Y
- UV-X-Y ÚTSOGSVENTILL, NR.X, STÆRD Y
- UR-X-Y ÚTKAST LOFTRÆSIKERFIS
- IT-X-Y INNTAK LOFTRÆSIKERFIS
- UB ÚTBLÁSARI
- IB INNBLÁSARI
- SP-Y SPJALDLOKA, STÆRD Y
- HG-X-Y HLJÓÐGLDRA, LENGD X, STÆRD Y
- BL-X-Y BRUNALOKA, NR.X, STÆRD Y
- SM SPJALDLOKA MÓTORDRIFIN
- H MIÐLÍNUHVEÐ FRÁ FULLBÖNU GÓLFI

SANNREYNA SKAL ÖLL MÁL OG AÐSTÆÐUR Á VERKSTAD, ÞAR MED TALID STAÐSETNINGU ANNARA TÆKNIKERFA, ÁÐUR EN SMÍÐI OG UPPSETNING HEFST.

UMSJÓNARMANNI VERKKAUPA SKAL TAFARLAUST TILKYNNNA ÖLL FRÁVIK OG MISRÆMI.

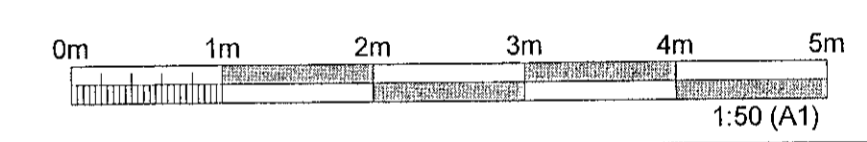

ÚTGÁFUFERILL

ÚTG.	DAGS.	SKÝRINGAR	HANNAÐ	YFIRF.	SAMP.
01	04.11.2022	VERKTEKNING	ZSH	Sp	PB

DAGS. UNDRISKRIFTAR F.H. MANNVIT (NAFN OG KT.)
07.11.2022 *PB* MANNVIT hf.
Pjetur Bjarnason
Kl. 301269-3589

DAGS. UNDRISKRIFTAR SAMRÆMINGARHÖNNUDUR / HÖNNUNARSTJÓRI (NAFN OG KT.)
[Signature]

BYGGT Á AÐALUPPDRATTUM - DAGS.: - ÚTGÁFA:

HÖNNUDUR

MANNVIT
Údgarðarhlí 6 203 Kópavogi Sími: 422 3000 Fax: 422 3001
www.mannvit.is mannvit@mannvit.is Kt: 430572-0169

© ÖLL AF NOT OG AFRITUN TÆKNINGAR, AÐ HLUTA EÐA HEILD, ER HÁÐ SKRIFLEGGU LEYFI HÖFUNDARA

HEITI VERKS
ÓSEYRARBRAUT 25
230 HAFNARFJÖRÐUR

HEITI TÆKNINGAR
LOFTRÆSING
GRUNNMÝND ÞAK - BLAÐ 1

FRUMÚTGÁFA	MKV.	STÆRD
04.11.2022	1:50	A1
VERKNUMÉR	VERKHLUTI	TEIKNINGANUMÉR
3.151.348	000	VDR-8301
		ÚTGÁFA
		01

TOLUUSKÓÐ: C:\Users\Victor\Documents\346-CBR-RVAC-2022_Vitor\Hava.nt