


PRENTAÐ 2022.11.07. 9:24:04  
 TOLVUSKRA: C:\Users\viktor\Documents\048-CBR-HVAC-2022\_VitorHava.mxd

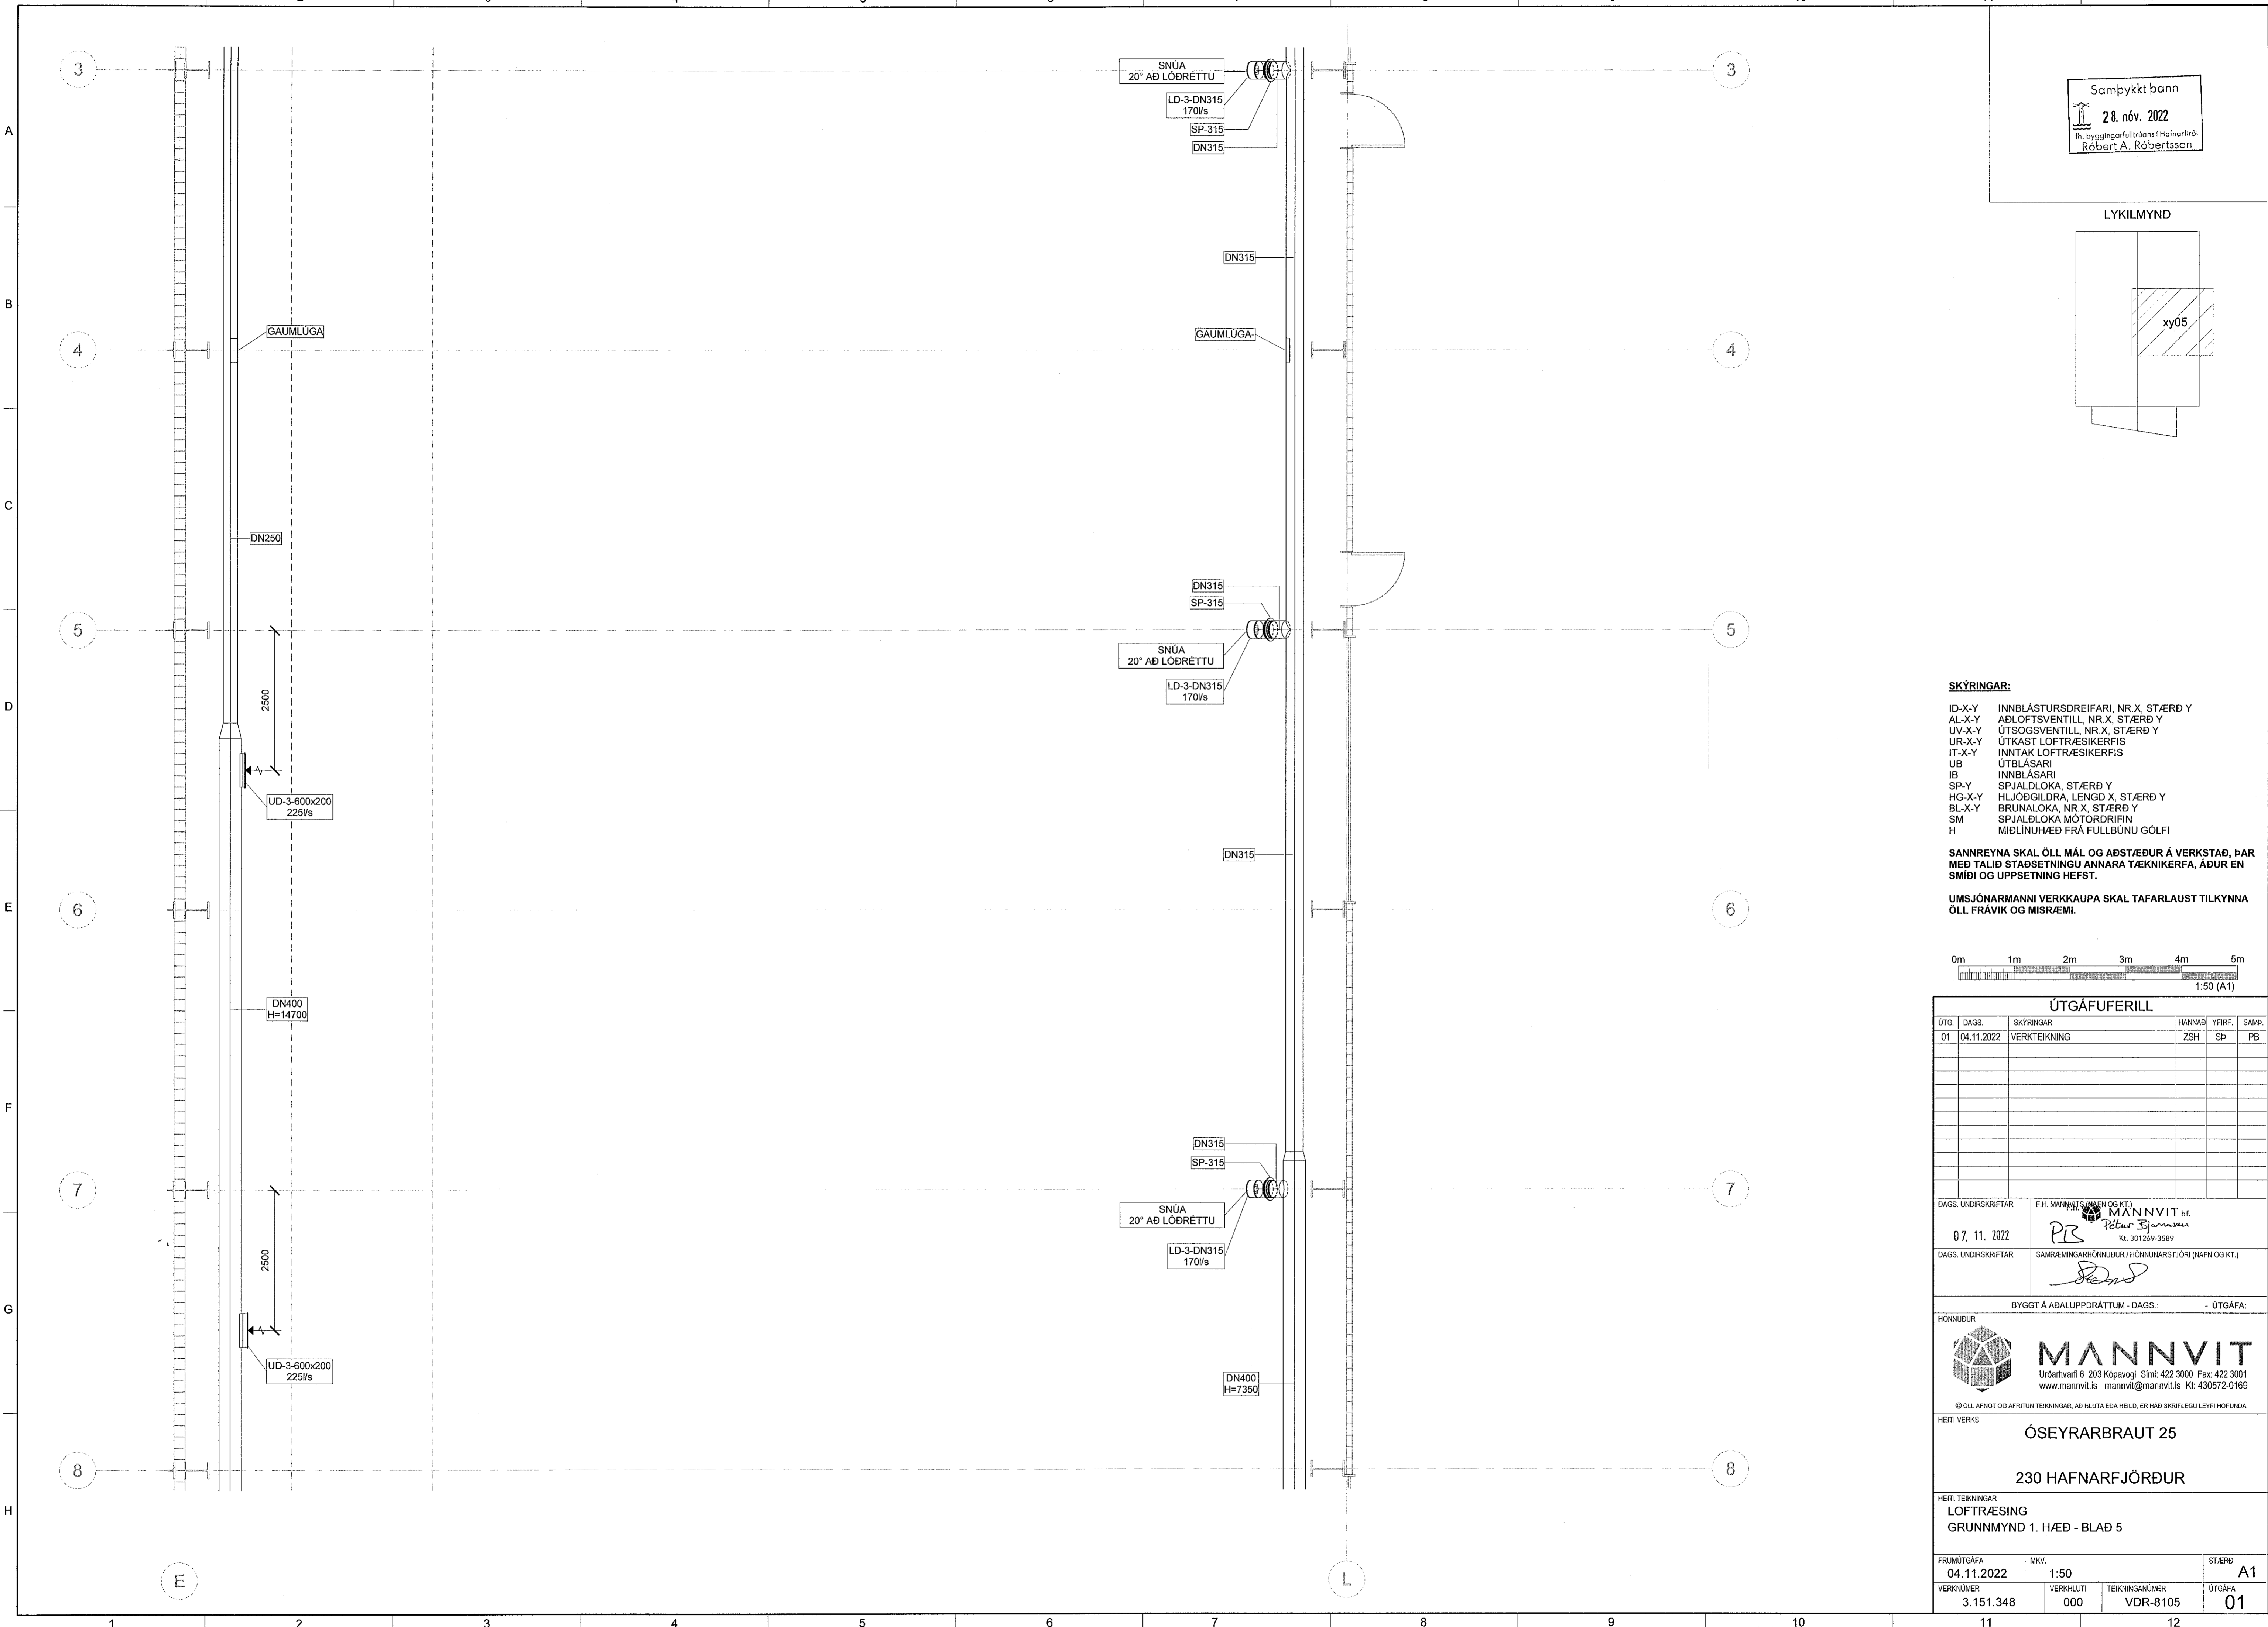


Samþykkt þann  
 28. nóv. 2022  
 fl. byggingarfulltrúans í Hafnarfirði  
 Róbert A. Róbertsson

LYKILMYND

- SKÝRINGAR:**
- ID-X-Y INNBLÁSTURSDREIFARI, NR. X, STÆRD Y
  - AL-X-Y AÐLOFTSVENTILL, NR. X, STÆRD Y
  - UV-X-Y ÚTSOGSVENTILL, NR. X, STÆRD Y
  - UR-X-Y ÚTKAST LOFTRÆSIKERFIS
  - IT-X-Y INNTAK LOFTRÆSIKERFIS
  - UB ÚTBLÁSARI
  - IB INNBLÁSARI
  - SP-Y SPJALDLOKA, STÆRD Y
  - HG-X-Y HLJÓÐGILDRÁ, LENGD X, STÆRD Y
  - BL-X-Y BRUNALOKA, NR. X, STÆRD Y
  - SM SPJALDLOKA MOTORDRIFIN
  - H MIDLÍNUHVEÐ FRÁ FULLBÖNU GÓLFI

**SANNREYNA SKAL ÖLL MÁL OG AÐSTÆÐUR Á VERKSTAD, ÞAR MED TALID STAÐSETNINGU ANNARA TÆKNIKERFA, AÐUR EN SMÍÐI OG UPPSETNING HEFST.**

**UMSJÓNARMANNI VERKKAUPA SKAL TAFARLAUST TILKYNNNA ÖLL FRÁVIK OG MISRÆMI.**

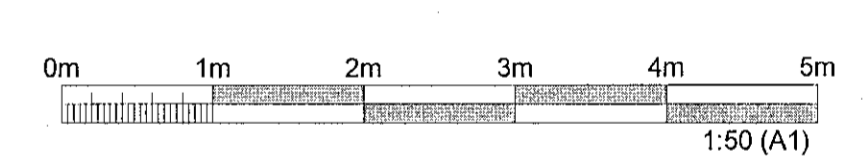

ÚTGÁFUFERILL					
ÚTG.	DAGS.	SKÝRINGAR	HANNAÐ	YFIRF.	SAMP.
01	04.11.2022	VERKTEIKNING	ZSH	Sp	PB

DAGS. UNDRSKRIFTAR F.H. MANNVIT'S SAMNÖG OG KT. F. H. MANNVIT hf.  
 07. 11. 2022 *Pir* *Pjetur Björnsson*  
 Kl. 301269-3589

DAGS. UNDRSKRIFTAR SAMRÆMINGARHÖNNUDUR / HÖNNUNARSTJÓRI (MARN OG KT.)  
*Stend*

BYGGT Á AÐALUPPDRATTUM - DAGS: - ÚTGÁFA:

HÖNNUDUR

**MANNVIT**  
 Útbærhvarfi 6 203 Kópavogi Sími: 422 3000 Fax: 422 3001  
 www.mannvit.is mannvit@mannvit.is Kl. 430572-0169

© ÖLL AFNOT OG AFRITUN TEIKNINGAR, AÐ HLUTA EÐA HEILD, ER HÁÐ SKRIFLEGGU LEYFI HÖFUNDA.

HEITI VERKS  
**ÓSEYRARBRAUT 25**

HEITI TEIKNINGAR  
**230 HAFNARFJÓRÐUR**

LOFTRÆSING  
 GRUNNMÝND 1. HÆÐ - BLAÐ 5

FRUMÚTGÁFA	MKV.	STÆRD
04.11.2022	1:50	A1
VERKNUMER	VERKHLUTI	TEIKNINGANUMER
3.151.348	000	VDR-8105
ÚTGÁFA		
01		