


Samþykkt þann
 28. nóv. 2022
 In. byggingarfulltrúans í Hafnarfirði
 Róbert A. Róbertsson

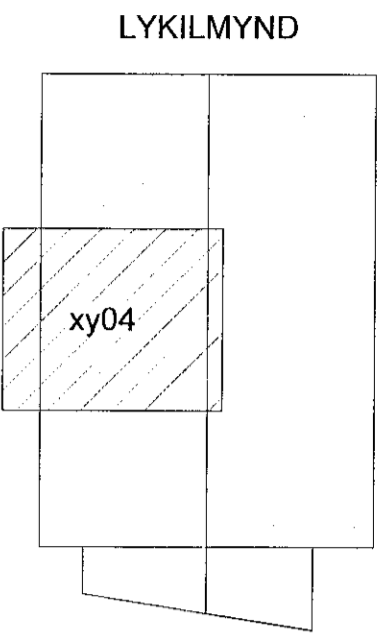


SKÝRINGAR:

- ID-X-Y INNBLÁSTURSDREIFARI, NR. X, STÆRD Y
- AL-X-Y AÐLOFTSVENTILL, NR. X, STÆRD Y
- UV-X-Y ÚTSOGSVENTILL, NR. X, STÆRD Y
- UR-X-Y ÚTKAST LOFTRÆSIKERFIS
- IT-X-Y INTAK LOFTRÆSIKERFIS
- UB ÚTBLÁSARI
- IB INNBLÁSARI
- SP-Y SPJALDLOKA, STÆRD Y
- HG-X-Y HLJÓÐGILDRA, LENGD X, STÆRD Y
- BL-X-Y BRUNALOKA, NR. X, STÆRD Y
- SM SPJALDLOKA MÓTORDRIFIN
- H MIDLÍNUHÆÐ FRÁ FULLBUNU GÓLFI

SANNREYNA SKAL ÖLL MÁL OG AÐSTÆÐUR Á VERKSTAD, ÞAR MED TALID STAÐSETNINGU ANNARA TÆKNIKERFA, AÐUR EN SMÍÐI OG UPPSETNING HEFST.

UMSJÓNARMANNI VERKKAUPA SKAL TAFARLAUST TILKYNNNA ÖLL FRÁVIK OG MISRÆMI.

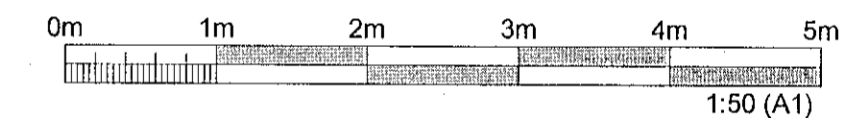

ÚTGÁFUERILL					
ÚTG.	DAGS.	SKÝRINGAR	HANNAÐ	YFIRF.	SAMP.
01	04.11.2022	VERKTEIKNING	ZSH	Sp	PB
DAGS. UNDRISKRIFTAR					
07. 11. 2022		F.H. MANNVITTS (NAFN OG KT.) MANNVIT hf. Róbert A. Róbertsson Kt. 301269-3589			
DAGS. UNDRISKRIFTAR					
SAMRÆMINGARHÖNNUÐUR / HÖNNUNARSTJÓRI (NAFN OG KT.) <i>[Signature]</i>					
BYGGT Á AÐALUPPDRÁTTUM - DAGS.: - ÚTGÁFA:					
HÖNNUÐUR					
MANNVIT Úndarhvarfi 6 203 Kópavogi Sími: 422 3000 Fax: 422 3001 www.mannvit.is mannvit@mannvit.is Kt. 430572-0169 <small>© ÖLL AF NOT OG AFRITUN TÆKNINGAR, AÐ HLUTA Eða HEILD, ER HÁÐ SKRIFLEGG LEYFI HÖFUNDNA.</small>					
HEITI VERKS					
ÓSEYRARBRAUT 25					
230 HAFNARFJÖRÐUR					
HEITI TÆKNINGAR					
LOFTRÆSING					
GRUNNMÝND 1. HÆÐ - BLAÐ 4					
FRUMÚTGÁFA	MKV.	TEKNINGANUMER		STÆRD	
04.11.2022	1:50	VDR-8104		A1	
VERKNUMER	VERKHUÐI	ÚTGÁFA			
3.151.348	000	01			