


NEYSLUVATNSKERFI - KERFI 21

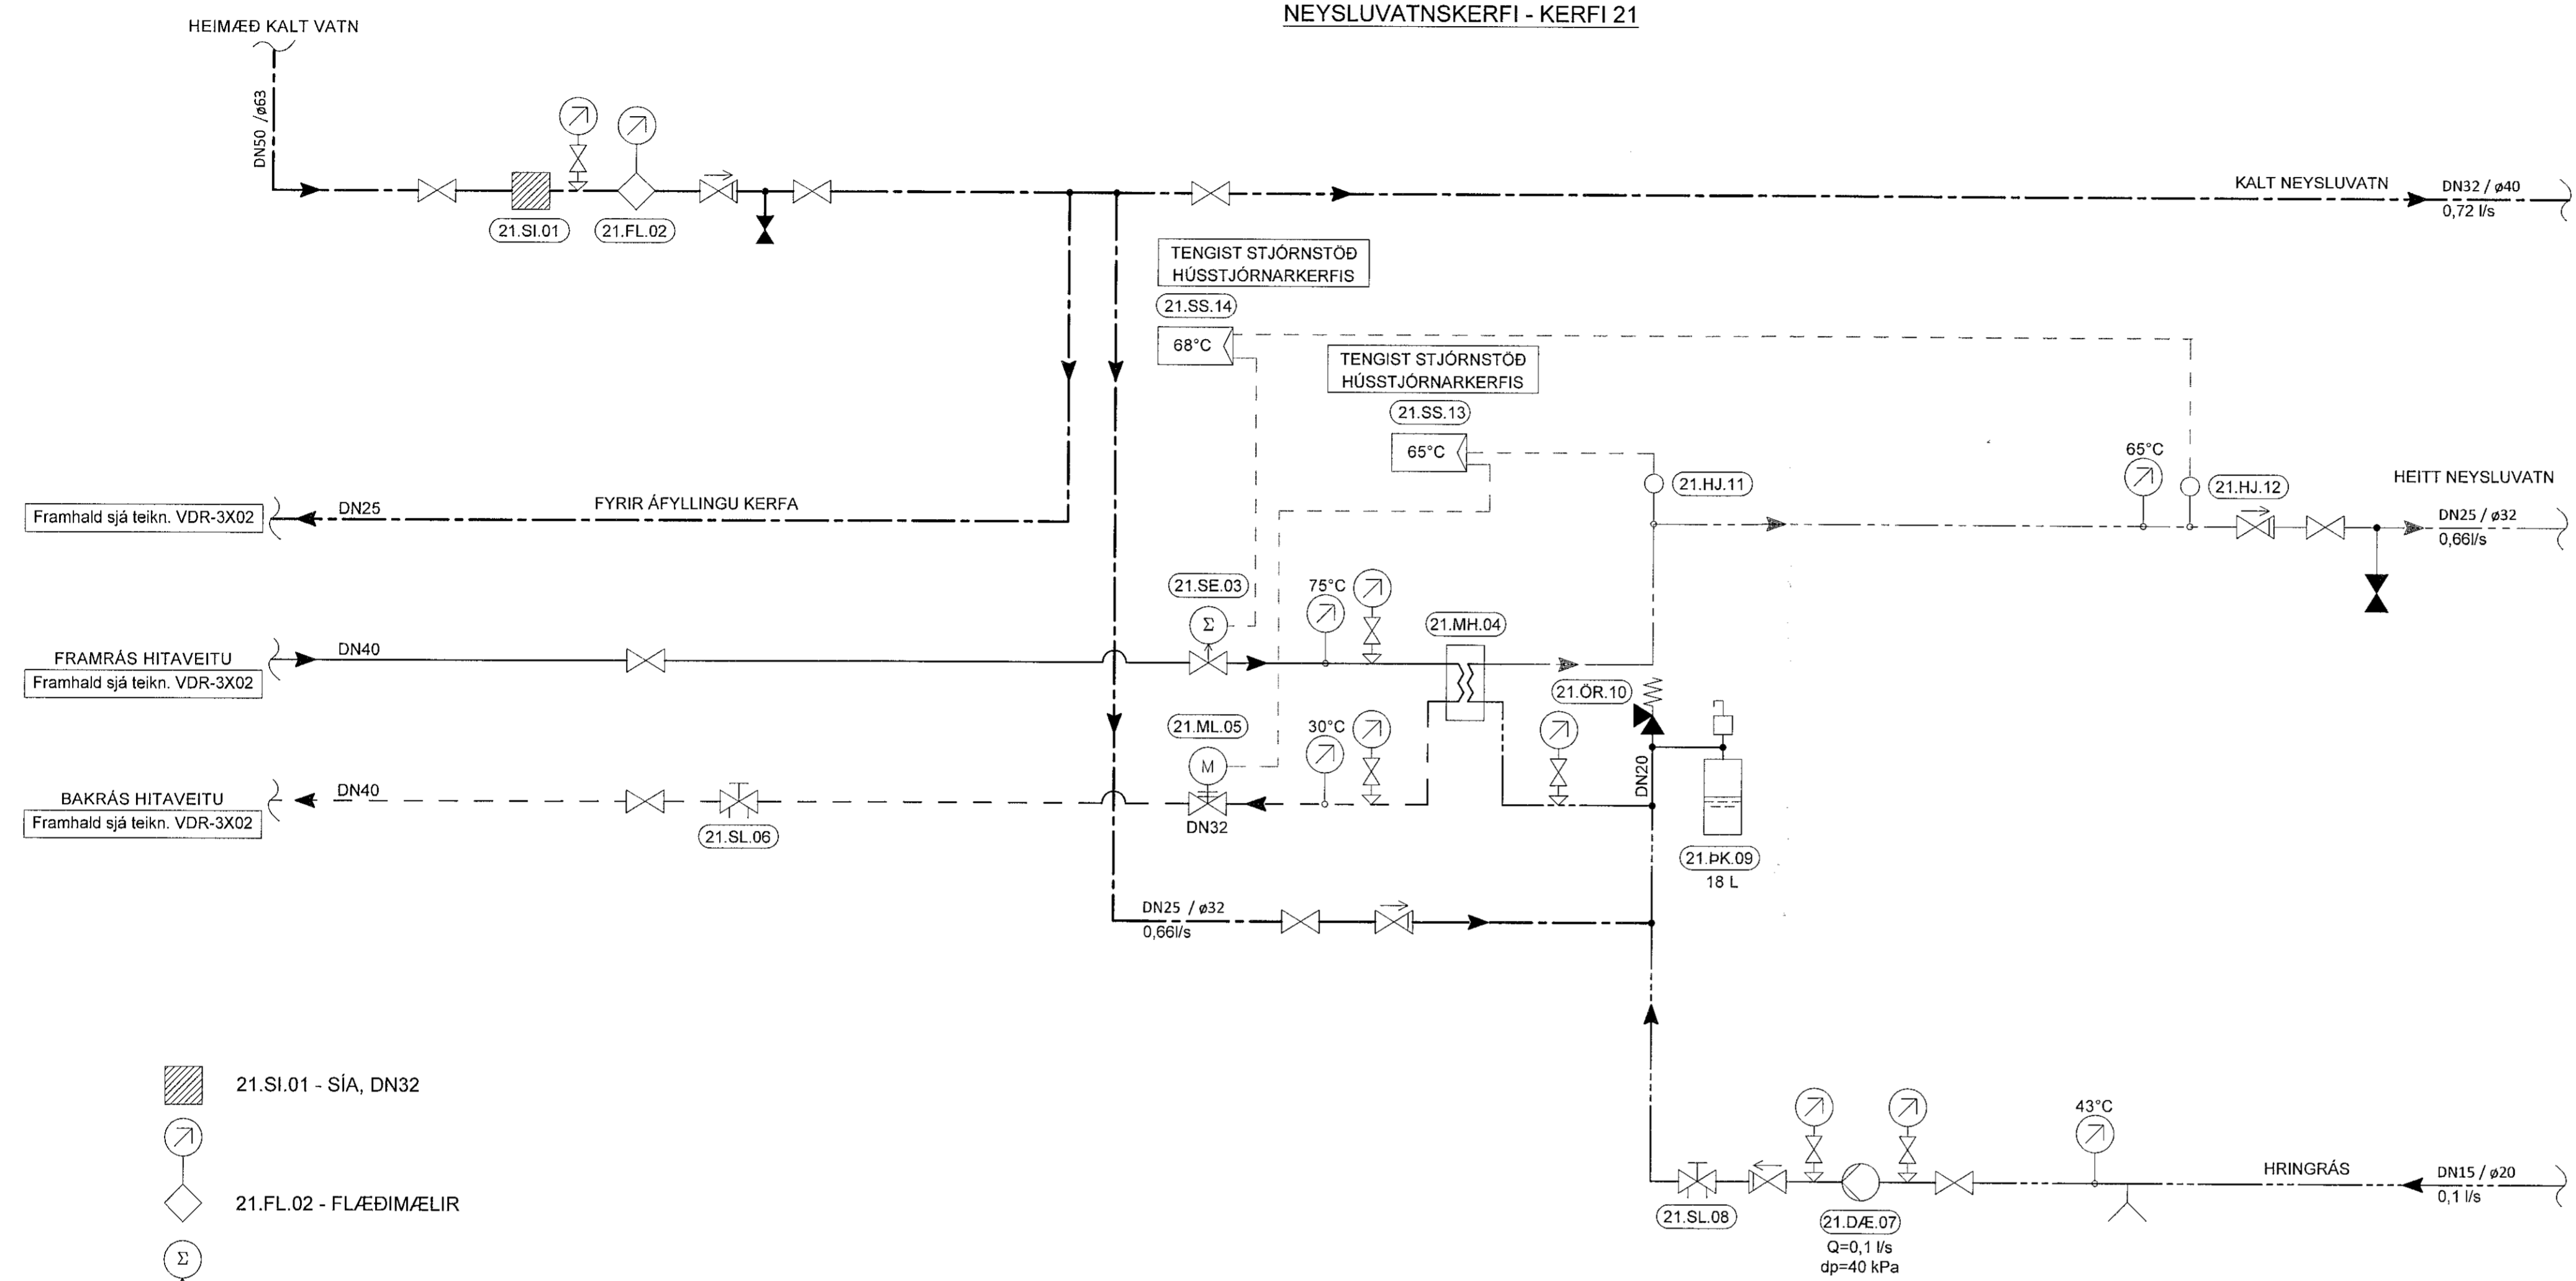

SKÝRINGAR

KALT NEYSLUVATN  
HEITT NEYSLUVATN  
HRINGRÁSARLOGN  
BLANDAÐ VATN  
HITAVEITA - FRAMRÁS  
HITAVEITA - BAKRÁS

- KALT NEYSLUVATN
- HEITT NEYSLUVATN
- HRINGRÁSARLOGN
- BLANDAÐ VATN
- HITAVEITA - FRAMRÁS
- HITAVEITA - BAKRÁS
- EINSTREYMSLOKI
- LOKI VENJULEGA OPINN
- LOKI VENJULEGA LOKAÐUR
- STILLILOKI
- BLÖNDUNARLOKI MEÐ HITAVELI
- MÓTORLOKI
- SEGULLOKI
- ÖRYGGISLOKI
- SIA
- HITAMÆLIR Í VATNSRÁS
- ÖLJUFYLLTUR ÞRÝSTIMÆLIR MEÐ LOKA
- FLÆDIMÆLIR
- TÆMING
- DÆLA
- MILLIHITARI
- PENSLUKER
- LOFTSKRÚFA
- STJÓRNSTÖÐ

- 21.SI.01 - SIA, DN32
- 21.FL.02 - FLÆDIMÆLIR
- 21.SE.03 - SEGULLOKI, DN40
- 21.MH.04 - VARMASKIPTIR, 170 kW (+20%), Pd = 15 - 20 kPa  
HLIÐ 1: 75/30°C, V = 0,92 l/s; HLIÐ 2: 65/5°C, V = 0,66 l/s
- 23.ML.05 - MÓTORLOKI, DN25, kv= 5 m³/h
- 21.SL.06 - STILLILOKI DN32, STILLING 0,92 l/s
- 21.DÆ.07 - HRINGRÁSARDÆLA AFKÓST 0,1 l/s VIÐ 40 kPa
- 21.SL.08 - STILLILOKI DN15, STILLING 0,1 l/s
- 21.BK.09 - ÞENSLUKER, 18 LÍTRAR, UPPHAFSPRÝSTINGUR 2,5 bar
- 21.ÖR.10 - ÖRYGGISLOKI DN15, OPNAR VIÐ 6.0 bar
- 21.HJ.11 - HITASKYNJARI Í VATNSRÁS
- 21.HJ.12 - HITASKYNJARI Í VATNSRÁS
- 21.SS.13 - STJÓRNSTÖÐ
- 21.SS.14 - STJÓRNSTÖÐ

NEYSLUVATNSKERFI 21:  
HEITT NEYSLUVATN ER UPPHITAÐ KALT VATN. VATNIÐ ER HITAÐ UPP Í VARMASKIPTI 21.MH.04. MÓTORTÝRÐUR LOKI 21.ML.05 VIÐHELDUR INNSTALLTU HTASTIG VATNSINS EFTIR BOÐUM FRÁ HITASKYNJARA 21.HJ.11 STAÐSETTUR Í ÚTRÁS VARMASKIPTIS. SEGULLOKI 21.SE.03 VIRKAR SEM ÖRYGGI MEÐ ÞVÍ AÐ LOKA FYRIR AÐRENNSLI HITAVEITU EF HITASTIG Í FRAMRÁS FER YFIR INNSTALLT GILDI, SEM ER SETT Í 68°C. HITASTIG Í STOFNLOGN SKAL VERA Á BILINU 60°C - 65°C. HRINGRÁSARDÆLA 21.DÆ.07 HRINGRÁSAR HEITU VATNI UM NEYSLUVATNSKERFIÐ, GENGUR STÖÐUGT.

| ÚTGÁFUFRILL |            |             |        |        |       |
|-------------|------------|-------------|--------|--------|-------|
| ÚTG.        | DAGS.      | SKÝRINGAR   | HANNAÐ | YFRIF. | SAMP. |
| 01          | 27.10.2022 | VERKTEKNING | ZSH    | PB     | PB    |
|             |            |             |        |        |       |
|             |            |             |        |        |       |
|             |            |             |        |        |       |
|             |            |             |        |        |       |

|                     |  |
|---------------------|--|
| DAGS. UNDIRSKRIFTAR | F.H. MANNVITS (NAFN OG KT.)                        |
| 01.11.2022          | MANNVIT hf.<br>Pétur Bjarnason<br>Kl. 301259-3589  |
| DAGS. UNDIRSKRIFTAR | SAMRÆMINGARHÖNNUÐUR / HÖNNUNARSTJÓRI (NAFN OG KT.) |
|                     |  |

BYGGT Á AÐALUPPDRATTUM - DAGS: - ÚTGÁFA:  
HÖNNUÐUR  
 **MANNVIT**  
Úrðarhvarfi 6 203 Kópavogi Sími: 422 3000 Fax: 422 3001  
www.mannvit.is mannvit@mannvit.is Kl: 430572-0169  
© ÖLL AFRÖT OG AFRITUN TEKNINGAR, AÐ HLUTA EDA HEILD, ER HÁÐ SKRIFLEGU LEYFI HÖFUNDA.

HEITI VERKS  
**ÓSEYRARBRAUT 25  
220 HAFNARFJÖRÐUR**

HEITI TEKNINGAR  
**NEYSLUVATNSLAGNIR  
KERFISMYND, KERFI 21**

|            |           |               |
|------------|-----------|---------------|
| FRUMÚTGÁFA | MKV.      | STÆRD         |
| 27.10.2022 | -         | A1            |
| VERKNUMER  | VERKHLUTI | TEKNINGANUMER |
| 3.151.348  | 000       | VDR-2X02      |
|            |           | ÚTGÁFA        |
|            |           | 01            |