


LOFTRÆSTING - KERFI 37

FRAMRÁS HITAVEITU

SKÝRINGAR

- HITAVEITA - FRAMRÁS
  - HITAVEITA - BAKRÁS
  - HITAKERFI LOKUD FRAMRÁS
  - HITAKERFI LOKUD BAKRÁS
  - STÝRILAGNIR
- EINSTREYMISLOKI
  - LOKI VENJULEGA OPINN
  - LOKI VENJULEGA LOKABUR
  - STILLILOKI
  - TVÍSTILLI LOKARI
  - MÓTORLOKI
  - ÖRYGGISLOKI
  - SÍA
  - LOFTPOTTUR
  - HITAMÆLIR Í VATNSRÁS
  - OLÜFYLLTUR ÞRÝSTIMÆLIR MED LOKA
  - FLÆDIMÆLIR
  - HANDVIRK LOFTTÆMING
  - TÆMING
  - HAND DÆLA
  - DÆLA
  - MILLIHITARI
  - PENSLUKER
  - KÆLIELEMENT
  - HITAELEMENT
  - STJÓRNSTÖÐ

Samþykkt þátt  
28. nóv. 2022  
F.h. byggingarfulltrúans í Hafnarfjarði  
Róbert A. Róbertsson

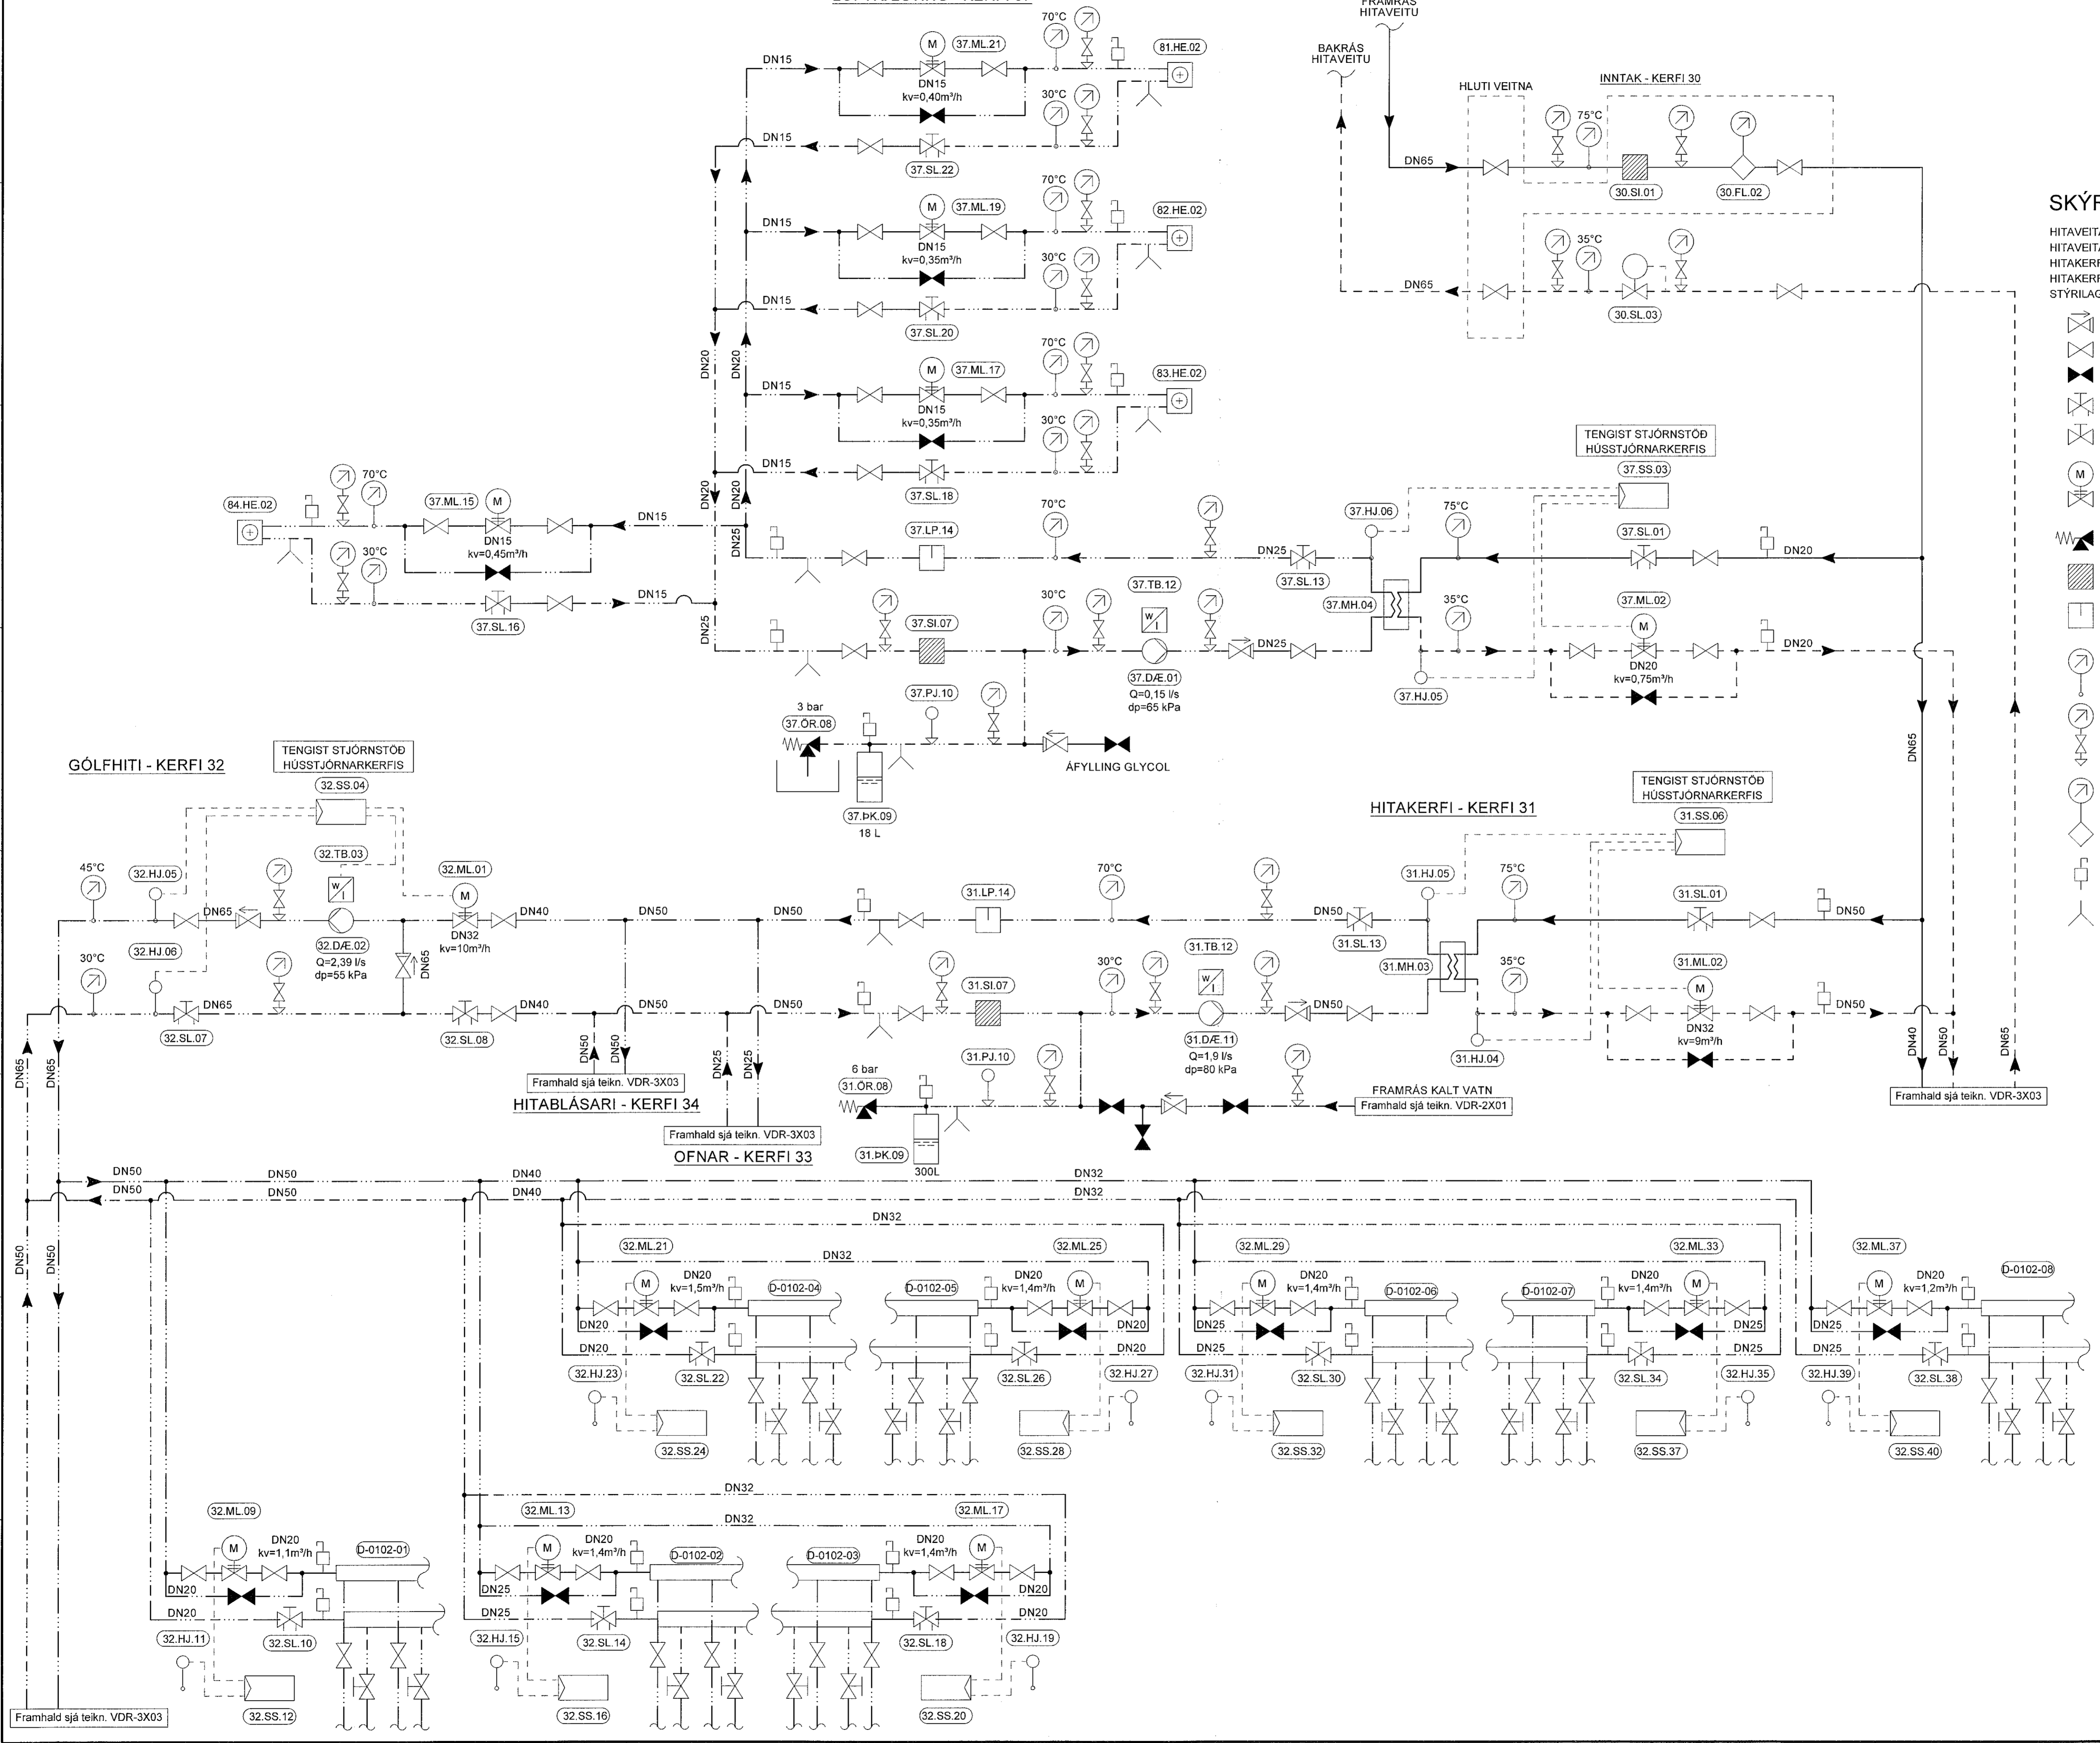

SJÁ TÆKJALISTA OG VIRKNILÝSINGU Á TEIKNINGU 3151348-000-VDR-3X04

ÚTGÁFUERILL					
ÚTG.	DAGS.	SKÝRINGAR	HANNAÐ	YFRF.	SAMP.
01	27.10.2022	VERKTEIKNING	ZSH	PB	PB

DAGS. UNDRISKRIFTAR	F.H. MANNVIT (NAFN OG KT.) F.h. <b>MANNVIT</b> M. Pétur Björnsson Kl. 307 2692-3589
DAGS. UNDRISKRIFTAR	SAMRÆMINGARHÖNDLUNUR / HÖNNUNARSTJÓRI (NAFN OG KT.) [Signature]

BYGGT A AÐALLUPPRÁTTUM - DAGS: - ÚTGÁFA:

HÖNNUNUR

**MANNVIT**  
Údánhvartí 6 203 Kópavogi Sími: 422 3000 Fax: 422 3001  
www.mannvil.is mannvit@mennvil.is Kt: 430572-0169

© ÖLL AÐNOT OG AFRITUN TEIKNINGAR, AD HLUTA EDA HELD, ER HÁÐ SKRIFLEGU LEYFI HÖFUNDA.

HEITI VERKS			
ÖSEYRARBRAUT 25			
230 HAFNARFJÖRÐUR			
HEITI TEIKNINGAR			
HITALAGNIR			
KERFISMYND - KERFI 30, 31, 32, 37			
FRUMÚTGÁFA	MRV.	STJÓRN	A1
27.10.2022	-	-	-
VERKNUMER	VERKHLUTI	TEIKNINGANUMER	ÚTGÁFA
3.151.348	000	VDR-3X02	01